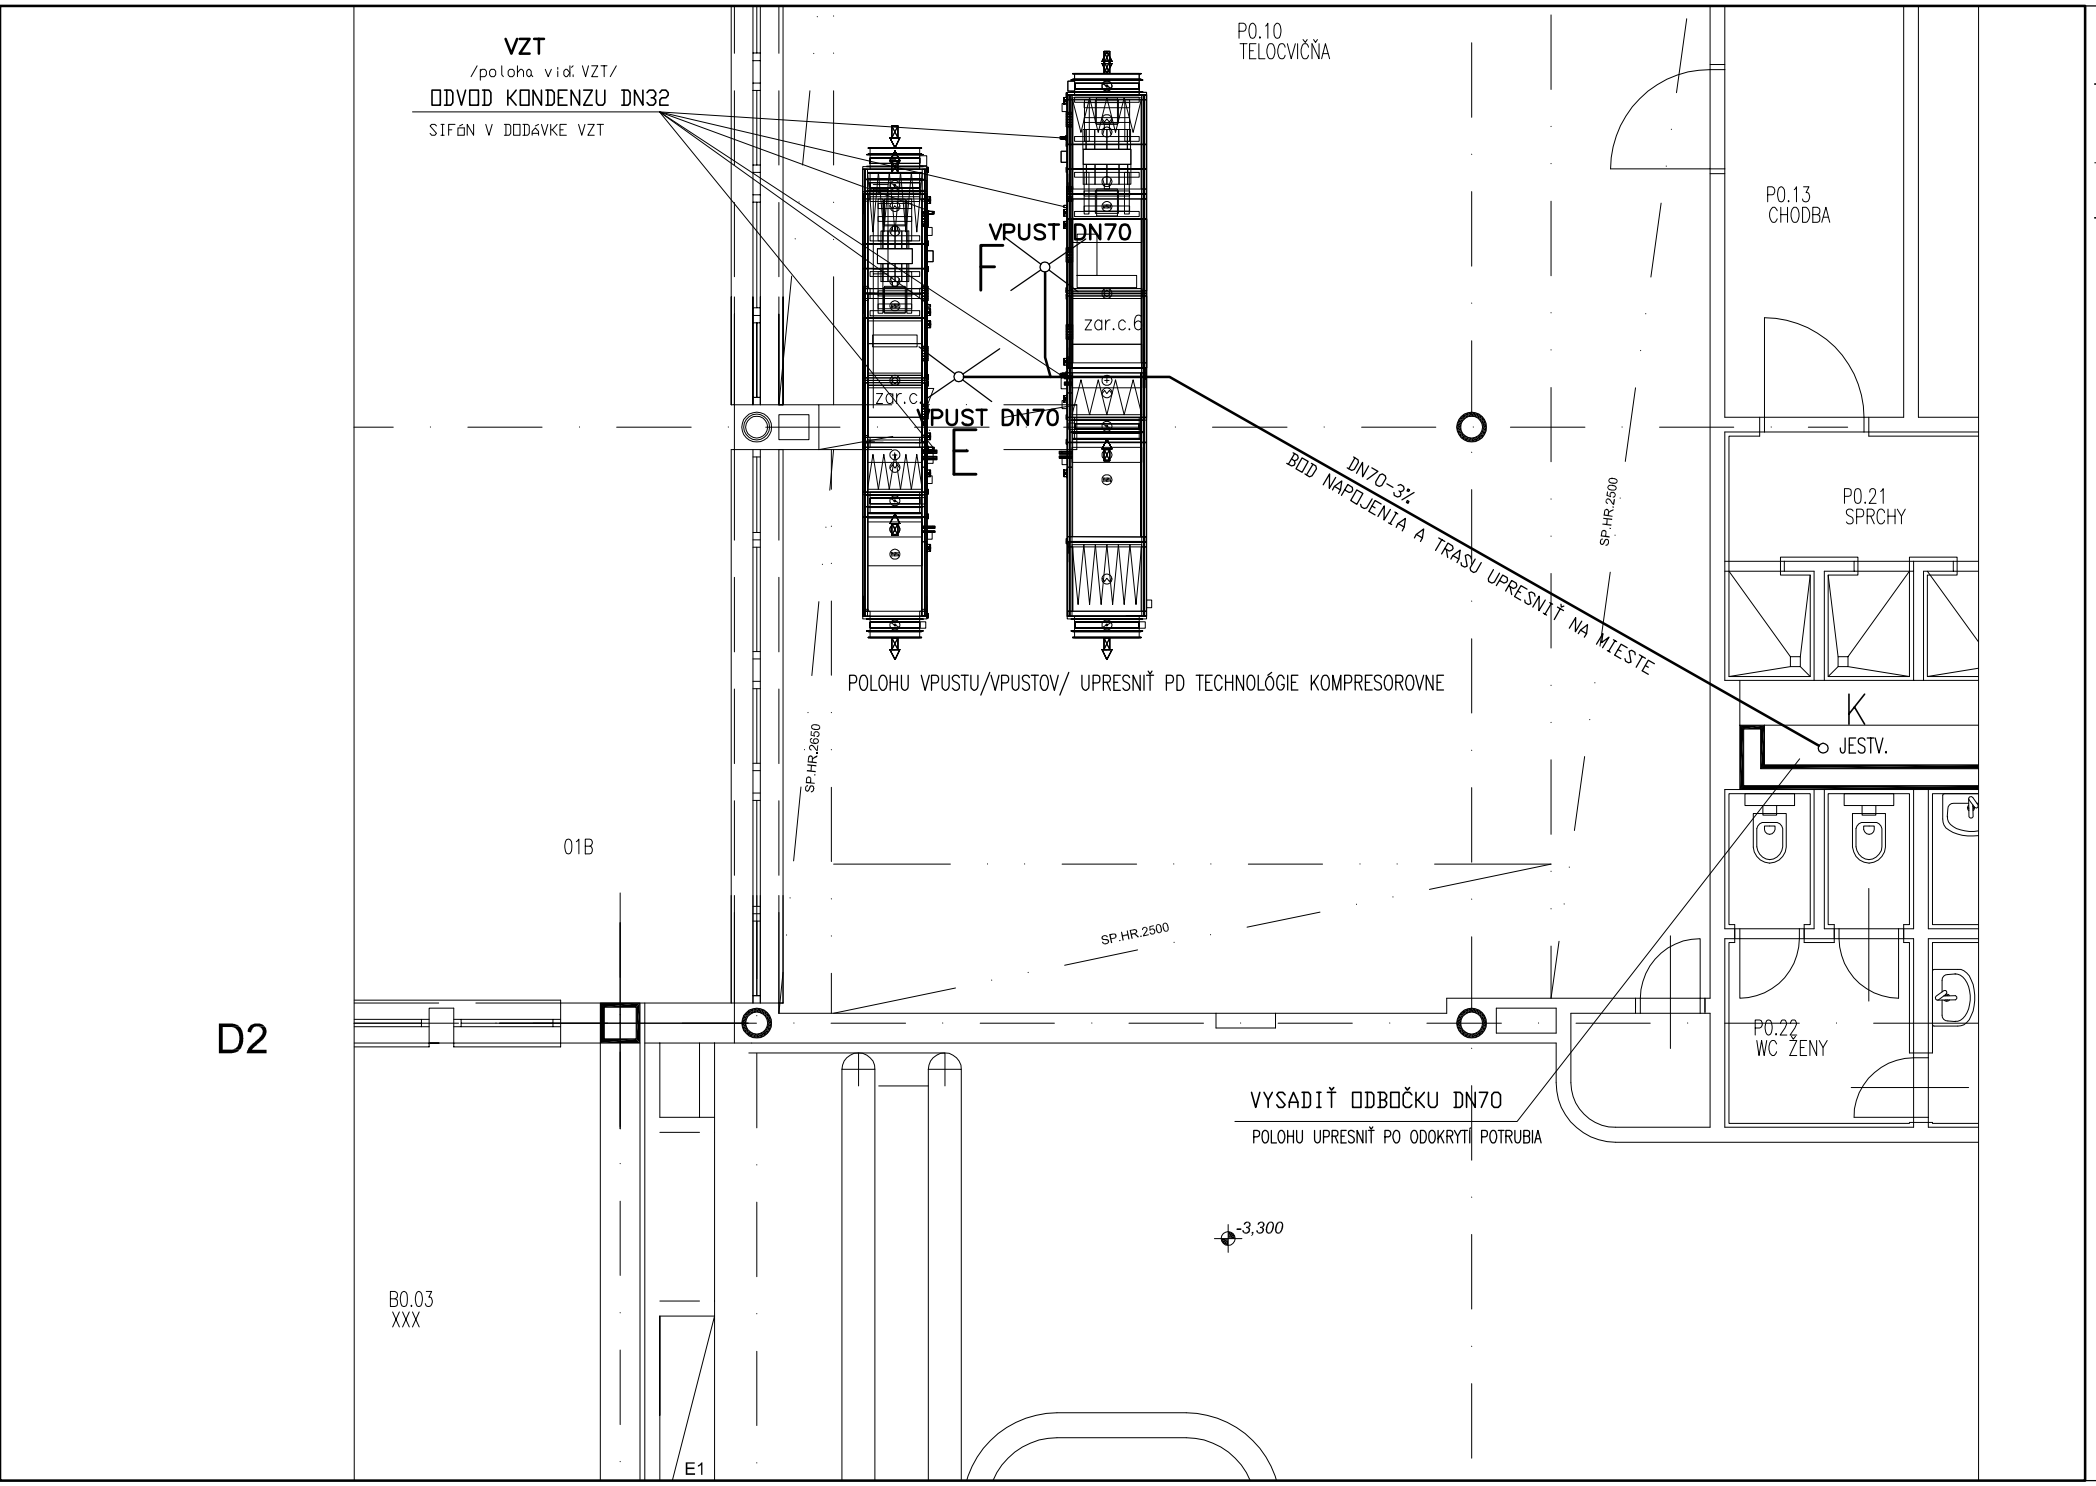


VYSVETLIVKY: "B"

VODOVOD PITNEJ VODY
POZINK POTRUBIE –STUPAČKY,ROZVODY POD STROPOM
PE-Xa – PRIPOJOVACIE POTRUBIA/pod omietkou/

CIRKULÁCIA
NEREZ POTRUBIE /ref.typ MEPLA/–STUPAČKY,ROZVODY POD STROPOM

TV
NEREZ POTRUBIE/ref.typ MEPLA/–STUPAČKY,ROZVODY POD STROPOM
PE-Xa – PRIPOJOVACIE POTRUBIA/od GK/

KANALIZÁCIA typu SILENT–ODPADY
DN100SK a viac
DN70SK
KANALIZÁCIA typu SILENT
POD STROPOM
KANAL. PRIPOJOVACIA – typ HT
KANAL. PRIPOJOVACIA – HT SYSTEM PLUS/do 100°C/
/vytypované úseky/

PRESTUPY VODOVODNÝCH POTRUBÍ PODLAŽIAMI BUDÚ UTESNENÉ PROTIPOŽIARNYM TMELOM
PRESTUPY KANAL.ODPADOV PODLAŽIAMI BUDÚ UTESNENÉ PROTIPOŽIARNYMI MANŽETAMI,RESP.PROTIPOŽIARNYM TMELOM


Poznámky

PROJEKT JE SPRACOVANÝ NA PODKLADOCH PROJEKTOVEJ DOKUMENTÁCIE Z ROKOV 1957,1970,2002 POSKYTNUTEJ INVESTOROM. V RÁMCI DIGITALIZÁCIE PROJEKTU BOLO PREVEDENÉ PREVERENIE SKUTKOVÉHO STAVU ČIASTKOVÝM PRÍSTUPNÝCH A VIDITEĽNÝCH ROZVODOV
JEDNOTLIVÉ DIMENZIE A POZÍCIE JESTV.ROZVODOV SKUTKOVÉHO STAVU MUSÍ VYBRANÝ DODÁVATEĽ OVERIŤ NA TVARE MIESTA PRED ZAČATÍM REALIZÁCIE.

NÁZOV STAVBY	NEMOCNICA S POLIKLINIKOU DUNAJSKÁ STREDA BLOK "B",1.NP - URGENTNÝ PRÍJEM - ZMENA DOKONČENEJ STAVBY
MIESTO STAVBY	NsP Dunajská Streda Veľkoblahovská cesta 23, 929 01 Dunajská Streda
INVESTOR	Nemocnica s poliklinikou Dunajská Streda,a.s. Veľkoblahovská cesta 23, 929 01 Dunajská Streda SVET ZDRAVIA
GENERÁLNY PROJEKT.	PROAR, s.r.o. Opavská 18, 831 01 Bratislava PROar

REVÍZIA - ZMENA	POPIS ZMENY	DÁTUM	VYPRACOVAL

PROJEKT STAVBY

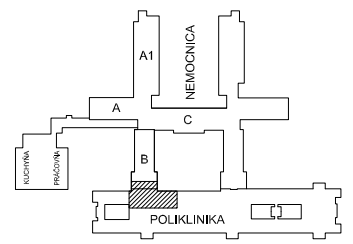

AUTOR PROJEKTU	ING. ARCH. A. RAJNIC, ING. ARCH. J. BESEDA		
HAP / HIP PROJEKTU	ING. ARCH. A. RAJNIC, ING. ARCH. J. BESEDA		
ZODPOV. PROJEKTANT	ING.LIBOR PĚLUCHA		
VYPRACOVAL	ING.LIBOR PĚLUCHA		
INVESTOR	Nemocnica s poliklinikou Dunajská Streda,a.s. - Veľkoblahovská 23, 929 01 Dun.Streda		
NÁZOV STAVBY	NEMOCNICA S POLIKLINIKOU DUNAJSKÁ STREDA ZMENA DOKONČENEJ STAVBY	FORMÁT	3 A4
		DÁTUM	12 / 2016
		ČÍSLO ZÁK.	
OBJEKT	BLOK "B",1.PP - URGENTNÝ PRÍJEM / POLIKLINIKA	ČASŤ - PROFESIA	ZDRAVOTECHNIKA
NÁZOV VÝKRESU	Pôdorys suterénu - 1. P.P. -3,300 - BÚRACIE PRÁCE	MIERKA	1 : 50
		ČÍSLO VÝKRESU	E1.3 - 2