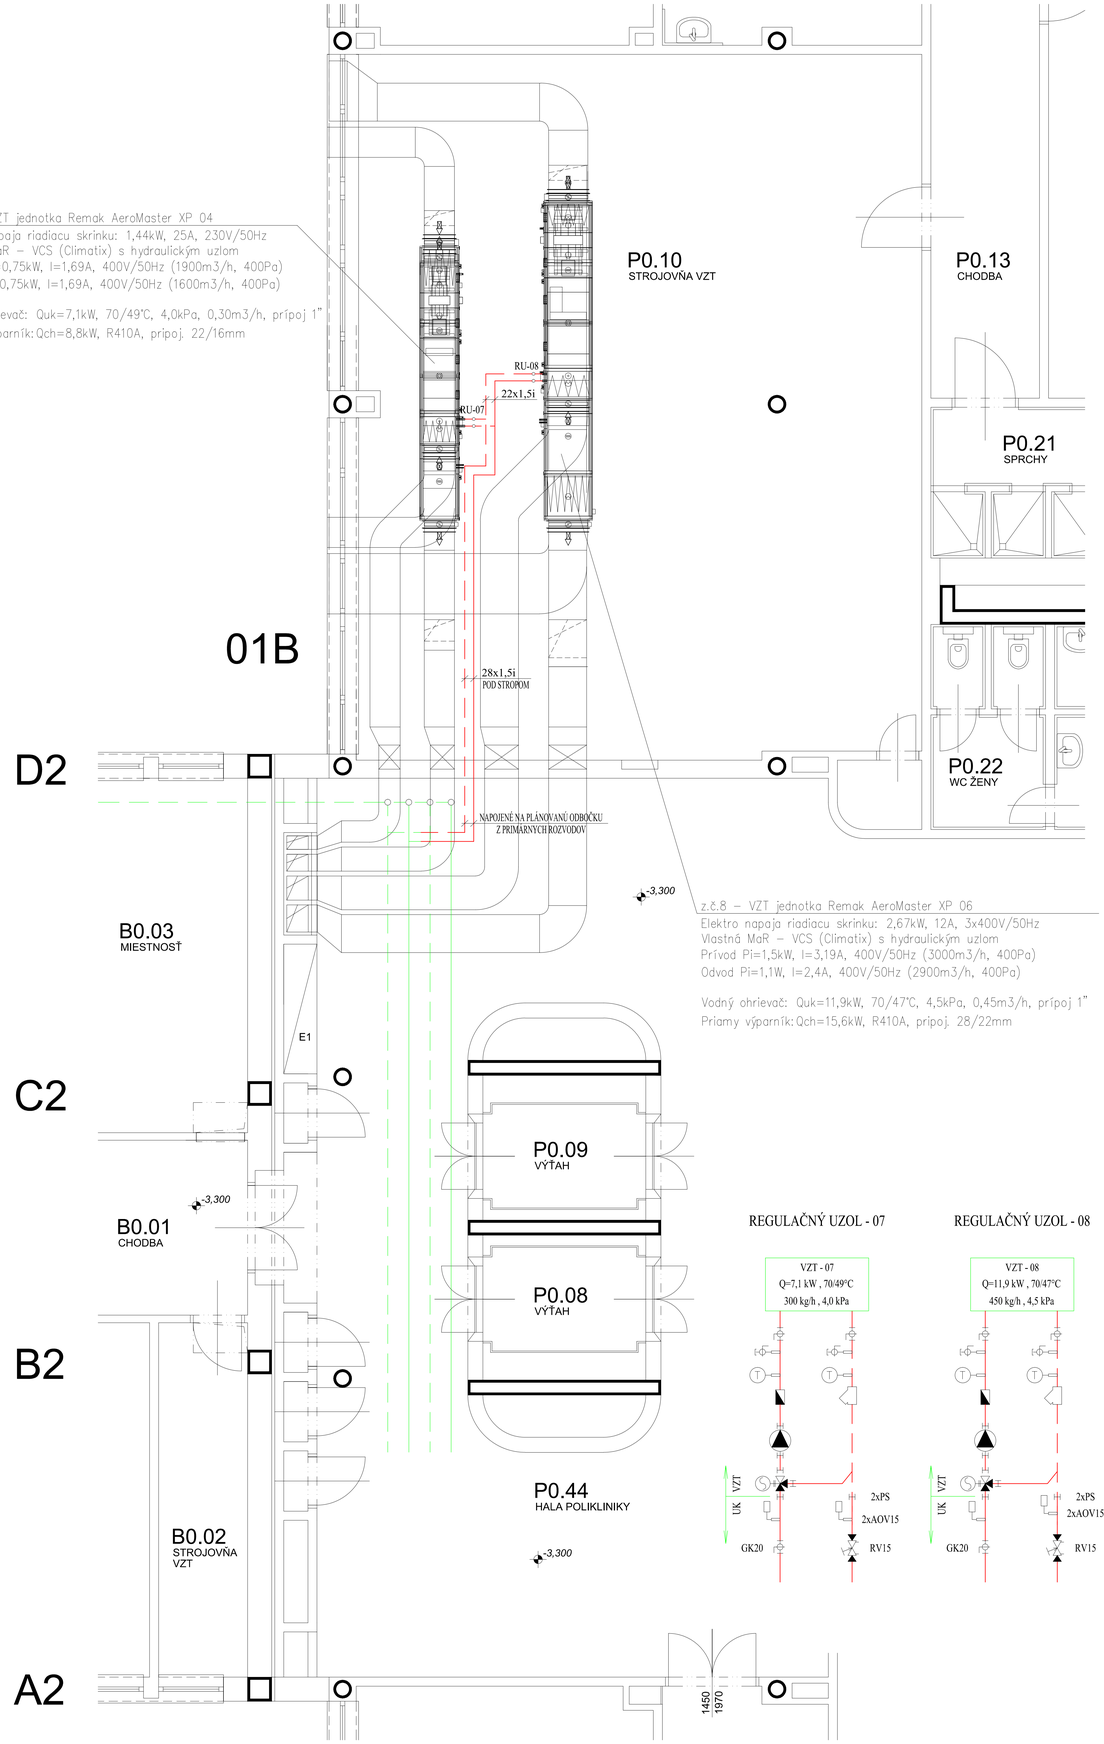


Legenda miestností

Č.M.	NÁZOV MIESTNOSTI	PLOCHA / M²	ÚPRAVA			POZNÁMKA
			PODLAHA	STENY	STROP	
BLOK "B"						
B0.01	CHODBA		PVC	OMIETKA + MAĽBA	OMIETKA + MAĽBA	
B0.02	STROJOVŇA VZT	8,67	PVC	OMIETKA + MAĽBA	OMIETKA + MAĽBA	
B0.03	XXX		PVC	OMIETKA + MAĽBA	OMIETKA + MAĽBA	
POLIKLINIKA						
P0.08	VÝŤAH	6,48				
P0.09	VÝŤAH	6,48				
P0.44	HALA POLIKLINIKY		PVC	OMIETKA + MAĽBA	OMIETKA + AL PODHĽAD	
P0.10	STROJOVŇA VZT	109,11				
P0.13	CHODBA					
P0.21	SPRCHY					
P0.22	WC ŽENY					

LEGENDA :

- (1) – JESTVUJÚCE STUPAČKA VYKUROVANIA
- (2) – NOVÁ STUPAČKA VYKUROVANIA
- *VK* – RADIÁTOROVÝ VENTIL VK SÚČASŤ RADIÁTORA
- *HS* – RADIÁTOROVÁ SPOJKA ROHOVÁ IVAR VEKOLUXIVAR
- *GK* – GULOVÝ UZÁVER IVAR SO ŠROUBENÍM
- *RV* – RUČNÝ REGULAČNÝ VENTIL HONEYWELL KOMBI 2–PLUS MODRÝ SO ŠROUBENÍM
- *VK* – VYPÚŠŤACÍ KOHÚT
- *AOV* – AUTOMATICKÝ ODVZDUŇOVACÍ VENTIL
- *m* – POŽADOVANÝ PRIETOK NA REGULAČNOM VENTILE
- *N* – NASTAVENIE DRUHEJ REGULÁCIE NA TERMOSTATICKOM VENTILE
- DOSKOVÉ VYKUROVACIE TELESO KORAD H VENTIL–KOMPAKT
- JESTVUJÚCE POTRUBIE PRE VYKUROVANIE 70/55 °C
- NOVÉ POTRUBIE VYKUROVANIA PRE VZT 70/55 °C

POZNÁMKY PRE ZHOTOVITELOV (DODÁVATELOV) JEDNOTLIVÝCH ČASTÍ STAVBY:

- PROJEKT JE SPRACOVANÝ NA PODKLADE ČIASTOČNEJ REALIZAČNEJ PROJEKTOVEJ DOKUMENTÁCIE. POSKYTNUTEJ INVESTOROM A OBHLIADKY, JEDNOTLIVÉ ROZMERY A POZÍCIE VYKUROVANIA SKUTKOVÉHO STAVU MUSÍ VYBRANÝ DODÁVATEĽ OVERIŤ NA TVARE MIESTA PRED ZAČIATIM REALIZÁCIE
- VŠETKY PRÍVODNÉ A VRATNÉ POTRUBIA VYPLÝVAJÚCE Z PD JE POTREBNÉ PREVERIŤ NA STAVBE PRED ZAPOČATÍM PRÁC
- VŠETKY ROZMERY VYPLÝVAJÚCE Z PD PRED VÝROBOU A ZAPOČATÍM PRÁC PREMERAŤ NA STAVBE
- ROZDIELY ZISTENÉ NA STAVBE OPROTI PD JE NUTNÉ V TECHNICKOM RIEŠENÍ ODSÚHLASIŤ S PROJEKTANTOM A AUTOROM, EŠTE PRED SAMOTNOU REALIZÁCIOU
- VŠETKY STAVEBNÉ ÚPRAVY A ZÁSAHY DO NOSNÝCH KONŠTRUKCIÍ ZREALIZOVAŤ IBA PO ODSÚHLASENÍ PROJEKTANTOM STATIKY
- VŠETKY ZMENY A ÚPRAVY MATERIÁLOVÉHO RIEŠENIA PRED REALIZÁCIOU PRÁC ODSÚHLASIŤ S PROJEKTANTOM, VRÁTANE AUTORA STAVBY
- POTRUBIE VYKUROVANIA JE VEDENÉ POD STROPOM, OS POTRUBIA OD STROPU
- DOSKOVÉ VYKUROVACIE TELESÁ A RÚRKOVÉ VYKUROVACIE TELESÁ SÚ PRIPOJENÉ ZO STENY POTRUBÍM 15x1i
- POTRUBIA VYKUROVANIA SÚ IZOLOVANÉ PE IZOLÁCIOU IZOFLEX R HRÚBKY 20 mm

NÁZOV STAVBY	NEMOCNICA S POLIKLINIKOU DUNAJSKÁ STREDA BLOK "B",1.NP - URGENTNÝ PRÍJEM - ZMENA DOKONČENEJ STAVBY
MIESTO STAVBY	NsP Dunajská Streda Veľkoblahovská cesta 23, 929 01 Dunajská Streda
INVESTOR	Nemocnica s poliklinikou Dunajská Streda,a.s. Veľkoblahovská cesta 23, 929 01 Dunajská Streda SVET ZDRAVIA
GENERÁLNY PROJEKT.	PROAR, s.r.o. Opavská 18, 831 01 Bratislava PROar

REVÍZIA - ZMENA	*POPIS ZMENY*	*DÁTUM*	*VYPRACOVAL*

PROJEKT STAVBY



AUTOR PROJEKTU	*ING. ARCH. A. RAJNIC, ING. ARCH. J. BESEDA*	
HAP / HIP PROJEKTU	*ING. ARCH. A. RAJNIC, ING. ARCH. J. BESEDA*	
ZODPOV. PROJEKTANT	*ING. M. JANÍK*	
VYPRACOVAL	*ING. M. JANÍK*	
INVESTOR	*Nemocnica s poliklinikou Dunajská Streda,a.s. - Veľkoblahovská 23, 929 01 Dun.Streda*	
NÁZOV STAVBY	NEMOCNICA S POLIKLINIKOU DUNAJSKÁ STREDA ZMENA DOKONČENEJ STAVBY	*FORMÁT* 6 A4 *DÁTUM* 12 / 2016 *ČÍSLO ZÁK.*
OBJEKT	BLOK "B",1.NP - URGENTNÝ PRÍJEM / POLIKLINIKA	*ČASŤ - PROFESIA VYKUROVANIE*
NÁZOV VÝKRESU	Pôdorys suterénu - 1. P.P. -3,300 - NOVÝ STAV	*MIERKA* 1 : 50 *ČÍSLO VÝKRESU* E1.4-01