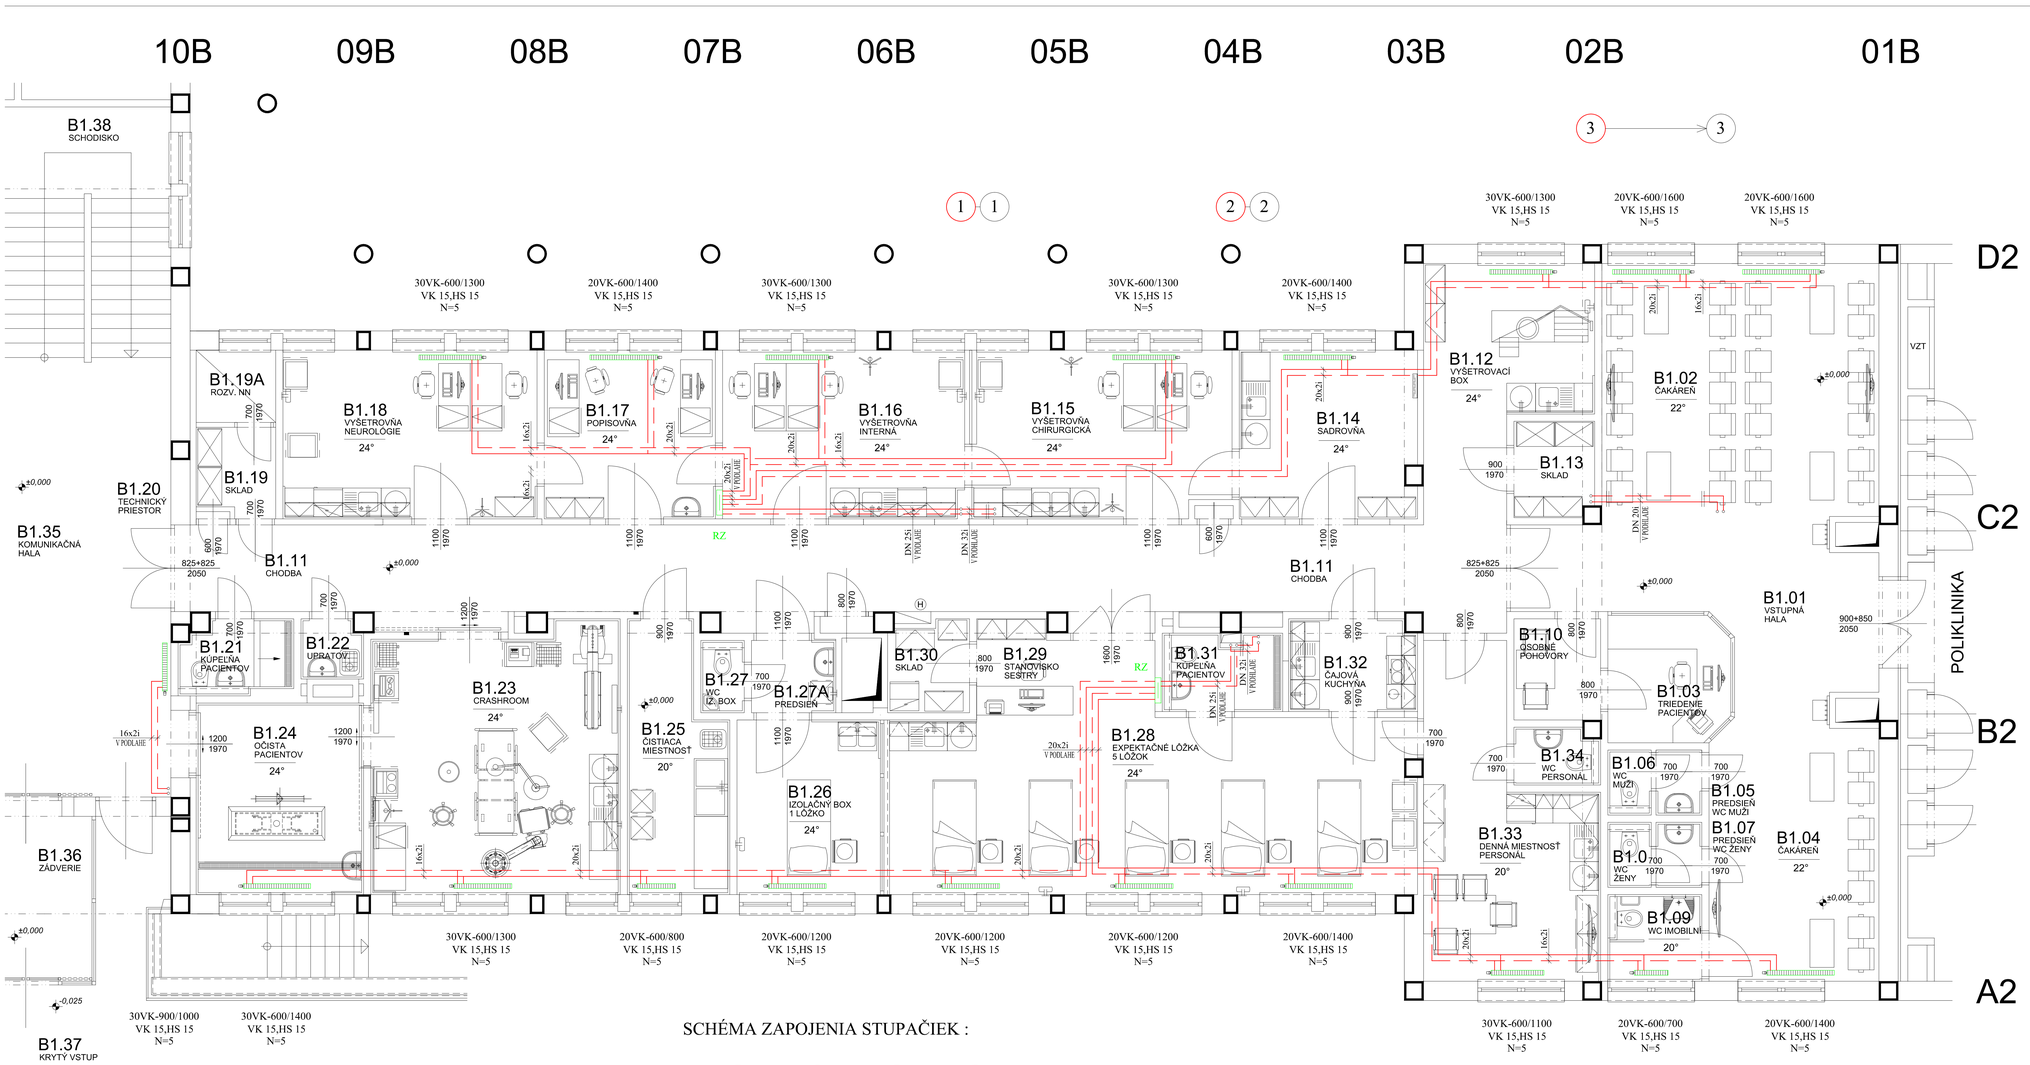


Legenda miestností

Č.M.	NÁZOV MIESTNOSTI	PLOCHA / m²	ÚPRAVA			POZNÁMKA
			PODLAHA	STENY	STROP	
BLOK "B"						
B1.01	VSTUPNÁ HALA	65,02				
B1.02	ČAKÁREŇ	50,67				
B1.03	TRIEDENIE PACIENTOV	7,20				
B1.04	ČAKÁREŇ	18,31				
B1.05	PREDSIEŇ WC MUŽI	1,39				
B1.06	WC MUŽI	1,29				
B1.07	PREDSIEŇ WC ŽENY	1,39				
B1.08	WC ŽENY	1,29				
B1.09	WC IMOBILNÍ	3,65				
B1.10	OSOBNÉ POHOVORY	3,90				
B1.11	CHODBA	59,01				
B1.12	VYŠETROVACÍ BOX	15,20				
B1.13	SKLAD	3,29				
B1.14	SADROVŇA	12,97				
B1.15	VYŠETROVŇA CHIRURGICKÁ	18,35				
B1.16	VYŠETROVŇA INTERNÁ	17,83				
B1.17	POPISOVŇA, LEKÁRI	12,43				
B1.18	VYŠETROVŇA NEUROLOGICKÁ	18,58				
B1.19	SKLAD	3,02				
B1.19A	ROZVODŇA NN, UPS	2,55				
B1.20	TECHNICKÝ PRIESTOR	0,78				
B1.21	KÚPEĽŇA PACIENTOV	3,61				
B1.22	ÚPRATOVAČKA	1,66				
B1.23	CRASHROOM	28,60				
B1.24	OČISTA PACIENTOV	14,67				
B1.25	ČISTIACA MIESTNOSŤ	10,73				
B1.26	IZOLAČNÝ BOX - 1 LÔŽKO	13,89				
B1.27	WC - IZOLAČNÝ BOX	1,46				
B1.27A	PREDSIEŇ	2,95				
B1.28	EXPEKTAČNÉ LÔŽKA - 5 LÔŽOK	43,24				
B1.29	STANOVISKO SESTRY	4,12				
B1.30	SKLAD	3,08				
B1.31	KÚPEĽŇA PACIENTOV	4,04				
B1.32	ČAJOVÁ KUCHYŇA	5,31				
B1.33	DENNÁ MIESTNOSŤ PERSONÁL	19,98				
B1.34	WC PERSONÁL	2,17				
B1.35	KOMUNIKAČNÁ HALA	2,17				
B1.36	ZÁDVERIE	10,39	RIEŠENÉ NA SAMOSTANOM VÝKRESE			
B1.37	KRYTÝ VSTUP	77,80	RIEŠENÉ NA SAMOSTANOM VÝKRESE			
B1.38	SCHODISKO	18,33	MIMO REKONŠTRUKCIE			

LEGENDA :

- (1) – POLOHA JESTVUJÚCE STUPAČKY VYKUROVANIA O POSCHODIE VYŠŠIE
- (2) – NOVÁ STUPAČKA VYKUROVANIA
- VK – RADIÁTOROVÝ VENTIL VK SÚČASŤ RADIÁTORA
- HS – RADIÁTOROVÁ SPOJKA ROHOVÁ IVAR VEKOLUXIVAR
- GK – GULOVÝ UZÁVER IVAR SO ŠROUBENÍM
- RV – RUČNÝ REGULAČNÝ VENTIL HERZ STROMAX M 4017 SO ŠROUBENÍM
- VV – VYPÚŠŤACÍ KOHÚT
- AOV – AUTOMATICKÝ ODVZDUŠŇOVACÍ VENTIL
- m – POŽADOVANÝ PRIETOK NA REGULAČNOM VENTILE
- N – NASTAVENIE DRUHEJ REGULÁCIE NA TERMOSTATICKOM VENTILE
- DOSKOVÉ VYKUROVACIE TELESO KORAD H VENTIL–KOMPAKT
- JESTVUJÚCE POTRUBIE PRE RADIÁTOROVÉ VYKUROVANIE 70/55 °C
- NOVÉ POTRUBIE PRE RADIÁTOROVÉ VYKUROVANIE 70/55 °C
- POTRUBIE VEDENÉ NA ZÁVESOCH V PODHLADE


POZNÁMKY PRE ZHOTOVITELOV (DODÁVATELOV) JEDNOTLIVÝCH ČASTÍ STAVBY:

- PROJEKT JE SPRACOVANÝ NA PODKLADE ČIASTOČNEJ REALIZAČNEJ PROJEKTOVEJ DOKUMENTÁCIE. POSKYTNUTEJ INVESTOROM A OBHLIADKY.
  JEDNOTLIVÉ ROZMERY A POZÍCIE VYKUROVANIA SKUTKOVÉHO STAVU MUSÍ VYBRANÝ DODÁVATEĽ OVERIŤ NA TVARE MIESTA PRED ZAČIATKOM REALIZÁCIE
- VŠETKY PRÍVODNÉ A VRATNÉ POTRUBIA VYPLÝVAJÚCE Z PD JE POTREBNÉ PREVERIŤ NA STAVBE PRED ZAČIATKOM PRÁC
- VŠETKY ROZMERY VYPLÝVAJÚCE Z PD PRED VÝROBOU A ZAPOČATÍM PRÁC PREMERAŤ NA STAVBE
- ROZDIELY ZISTENÉ NA STAVBE OPROTI PD JE NUTNÉ V TECHNICKOM RIEŠENÍ ODSÚHLASIŤ S PROJEKTANTOM A AUTOROM, EŠTE PRED SAMOTNOU REALIZÁCIOU
- VŠETKY STAVEBNÉ ÚPRAVY A ZÁSAHY DO NOSNÝCH KONŠTRUKCIÍ ZREALIZOVAŤ IBA PO ODSÚHLASENÍ PROJEKTANTOM STATIKY
- VŠETKY ZMENY A ÚPRAVY MATERIÁLOVÉHO RIEŠENIA PRED REALIZÁCIOU PRÁC ODSÚHLASIŤ S PROJEKTANTOM, VRÁTANE AUTORA STAVBY
- POTRUBIE VYKUROVANIA PRE NAPOJENIE RADIÁTOROV JE VEDENÉ V PODLAHE
- DOSKOVÉ VYKUROVACIE TELESÁ A RÚRKOVÉ VYKUROVACIE TELESÁ SÚ PRIPOJENÉ ZO STENY POTRUBÍM 16x2i
- POTRUBIA VYKUROVANIA SÚ IZOLOVANÉ PE IZOLÁCIOU IZOFLEX R HRÚBKY 9 mm

NÁZOV STAVBY	NEMOCNICA S POLIKLINIKOU DUNAJSKÁ STREDA BLOK "B",1.NP - URGENTNÝ PRÍJEM - ZMENA DOKONČENEJ STAVBY
MIESTO STAVBY	NsP Dunajská Streda Veľkoblahovská cesta 23, 929 01 Dunajská Streda
INVESTOR	Nemocnica s poliklinikou Dunajská Streda,a.s. Veľkoblahovská cesta 23, 929 01 Dunajská Streda SVET ZDRAVIA
GENERÁLNY PROJEKT.	PROAR, s.r.o. Opavská 18, 831 01 Bratislava


REVÍZIA - ZMENA	POPIS ZMENY	DÁTUM	VYPRACOVAL

PROJEKT STAVBY

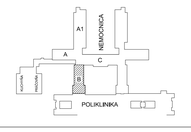


AUTOR PROJEKTU	ING. ARCH. A. RAJNIC, ING. ARCH. J. BESEDA	
HAP / HIP PROJEKTU	ING. ARCH. A. RAJNIC, ING. ARCH. J. BESEDA	
ZODPOV. PROJEKTANT	ING. M. JANÍK	
VYPRACOVAL	ING. M. JANÍK	
INVESTOR	Nemocnica s poliklinikou Dunajská Streda,a.s. - Veľkoblahovská 23, 929 01 Dun.Streda	
NÁZOV STAVBY	NEMOCNICA S POLIKLINIKOU DUNAJSKÁ STREDA ZMENA DOKONČENEJ STAVBY	FORMÁT 10 A4 DÁTUM 12 / 2016 ČÍSLO ZÁK.
OBJEKT	BLOK "B",1.NP - URGENTNÝ PRÍJEM	ČASŤ - PROFESIA VYKUROVANIE
NÁZOV VÝKRESU	Pôdorys prízemia - 1. N.P. ±0,000 - NOVÝ STAV	MIERKA 1 : 50 ČÍSLO VÝKRESU E1.4-02

SCHÉMA ZAPOJENIA STUPAČIEK :

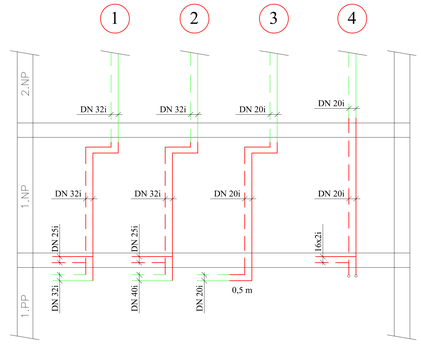

NAPOJENIE RADIÁTOROV :

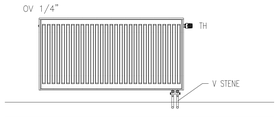

VK – RADIÁTOROVÝ VENTIL KOMPAKT – SÚČASŤ RADIÁTORA
HS – RADIÁTOROVÁ SPOJKA VK ROHOVÁ IVAR VEKOLUXIVAR DN 15
TH – TERMOSTATICKÁ HLAVICA IVAR T5000 M 30X1,5