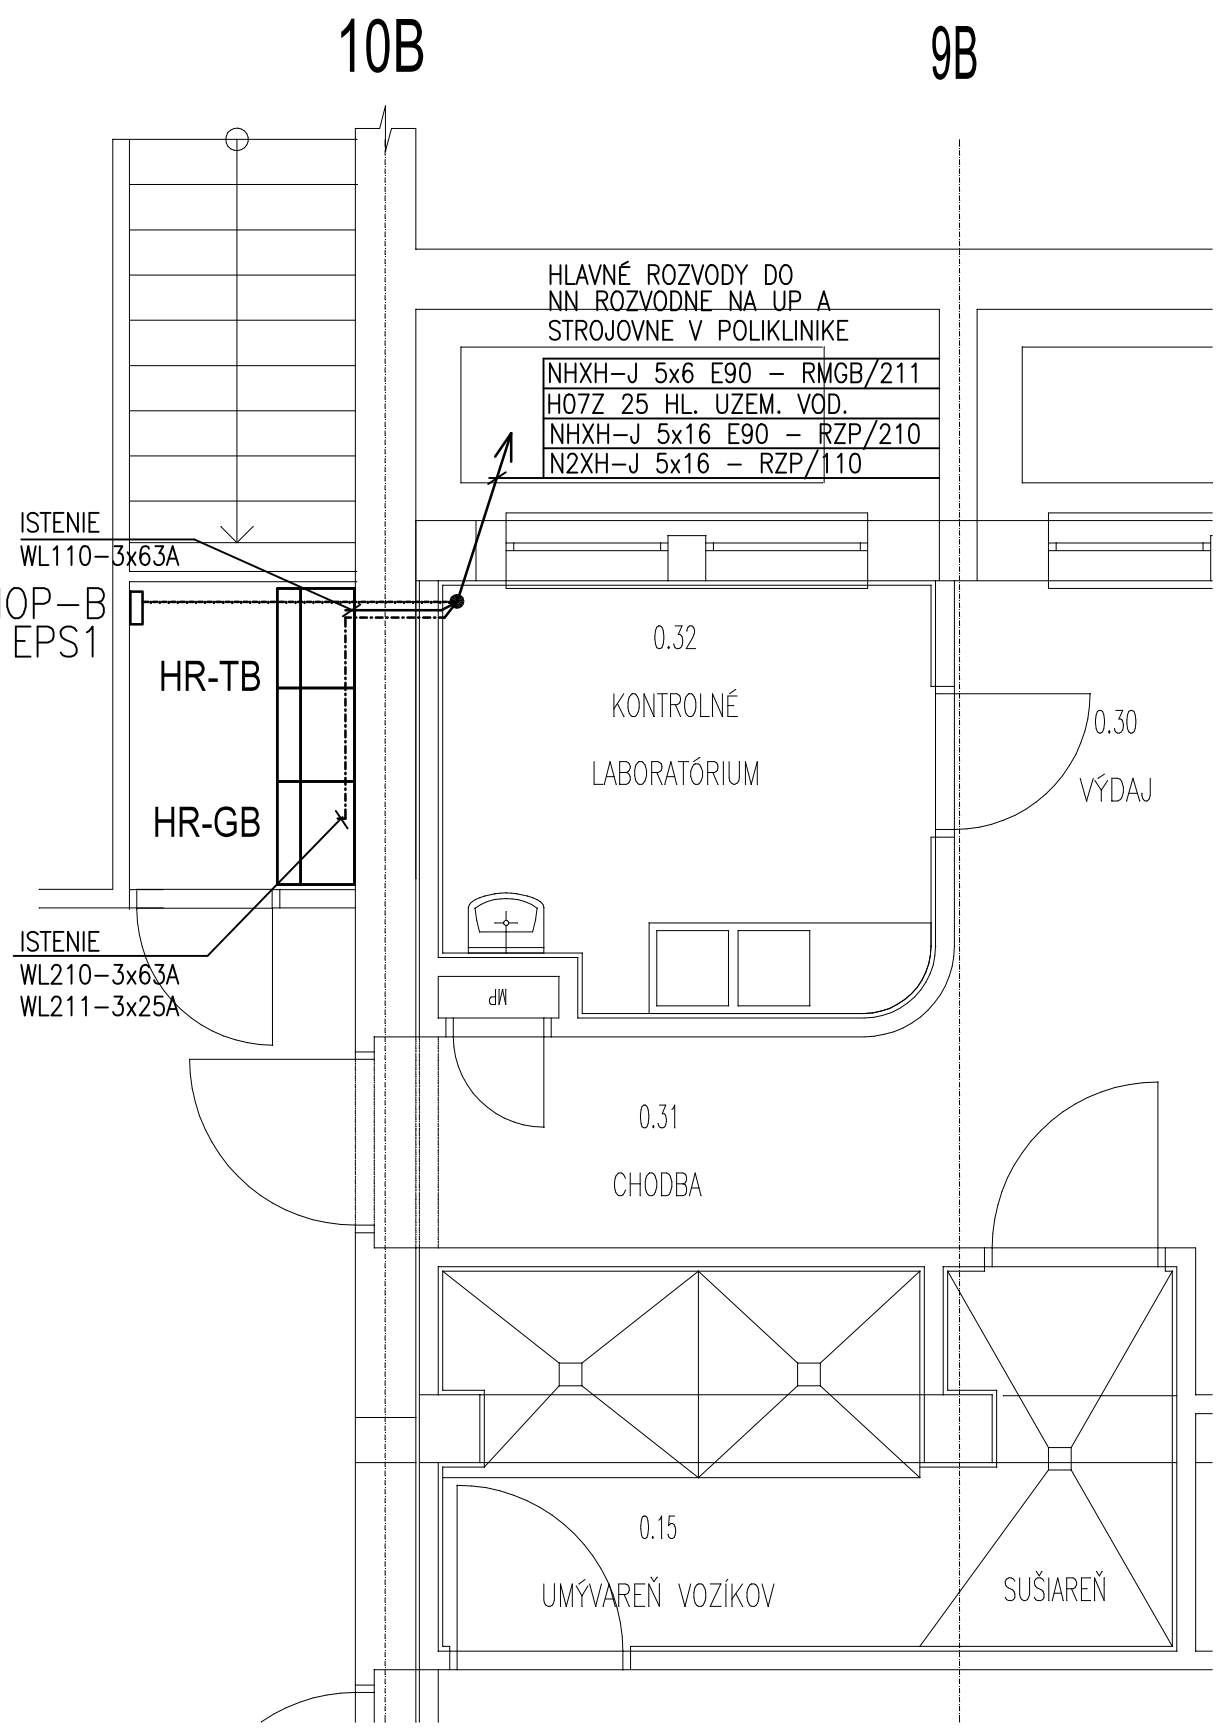


ELEKTRICKÁ SIEŤ: 3 NPE ~ 50 Hz 3x230/400V, TN-C-S, TN-S

OCHRANA PRED ÚRAZOM ELEKTRICKÝM PRÚDOM PODLA STN 33 2000-4-41:2007


V NORMÁLNEJ PREVÁDZKE – IZOLOVANÍM ŽIVÝCH ČASTÍ
– OCHRANA ZÁBRANAMI ALEBO KRYTMI
– DOPLNKOVÁ OCHRANA PRÚDOVÝM CHRÁNIČOM

PRI PORUCHE – SAMOČINNÝM ODPOJENÍM NAPÁJANIA
– DOPLNKOVÁ POSPÁJANÍM

NÁZOV STAVBY	NEMOCNICA S POLIKLINIKOU DUNAJSKÁ STREDA BLOK "B",1.NP - URGENTNÝ PRÍJEM - ZMENA DOKONČENEJ STAVBY
MIESTO STAVBY	NsP Dunajská Streda Veľkoblahovská cesta 23, 929 01 Dunajská Streda
INVESTOR	Nemocnica s poliklinikou Dunajská Streda,a.s. Veľkoblahovská cesta 23, 929 01 Dunajská Streda SVET ZDRAVIA
GENERÁLNY PROJEKT.	PROAR, s.r.o. Opavská 18, 831 01 Bratislava PROar

REVÍZIA - ZMENA	*POPIS ZMENY*	*DÁTUM*	*VYPRACOVAL*

PROJEKT STAVBY

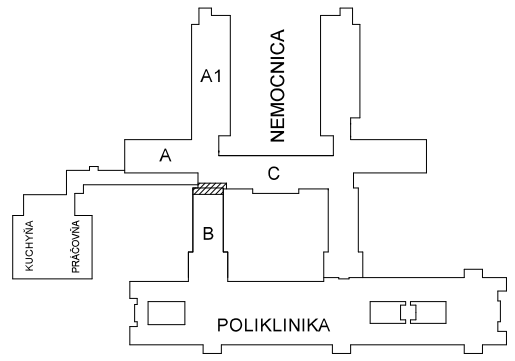

AUTOR PROJEKTU	*ING. ARCH. A. RAJNIC, ING. ARCH. J. BESEDA*
HAP / HIP PROJEKTU	*ING. ARCH. A. RAJNIC, ING. ARCH. J. BESEDA*
ZODPOV. PROJEKTANT	*ING. JÁN HOLUB*
VYPRACOVAL	*ING. JÁN HOLUB*
INVESTOR	*Nemocnica s poliklinikou Dunajská Streda,a.s. - Veľkoblahovská 23, 929 01 Dun.Streda*

"HEP"
HOLUB
ELEKTRO - PROJEKCIA
LIPSKÉHO 15, 841 01 BRATISLAVA
Číslo osvedčenia : 860 IBA 1998 EZ P A,B1 E2
TEL.FAX:+421-2-44880717, e-mail:hep@ba.psg.sk

NÁZOV STAVBY	NEMOCNICA S POLIKLINIKOU DUNAJSKÁ STREDA ZMENA DOKONČENEJ STAVBY
OBJEKT	BLOK "B",1.NP - URGENTNÝ PRÍJEM / POLIKLINIKA
NÁZOV VÝKRESU	Pôdorys suterénu B - 1. P.P. -3,300 - TECHNOLÓGIA

FORMÁT	*2 A4*
DÁTUM	*12 / 2016*
ČÍSLO ZÁK.	*41 / 2016*
ČASŤ - PROFESIA	*ELEKTRO - SILNOPRÚD*
MIERKA	*1 : 50*
ČÍSLO VÝKRESU	*E1.5-01*