
LEGENDA:

ROZVODY TRAFO
ROZVODY DIESEL
UZEMNENIE

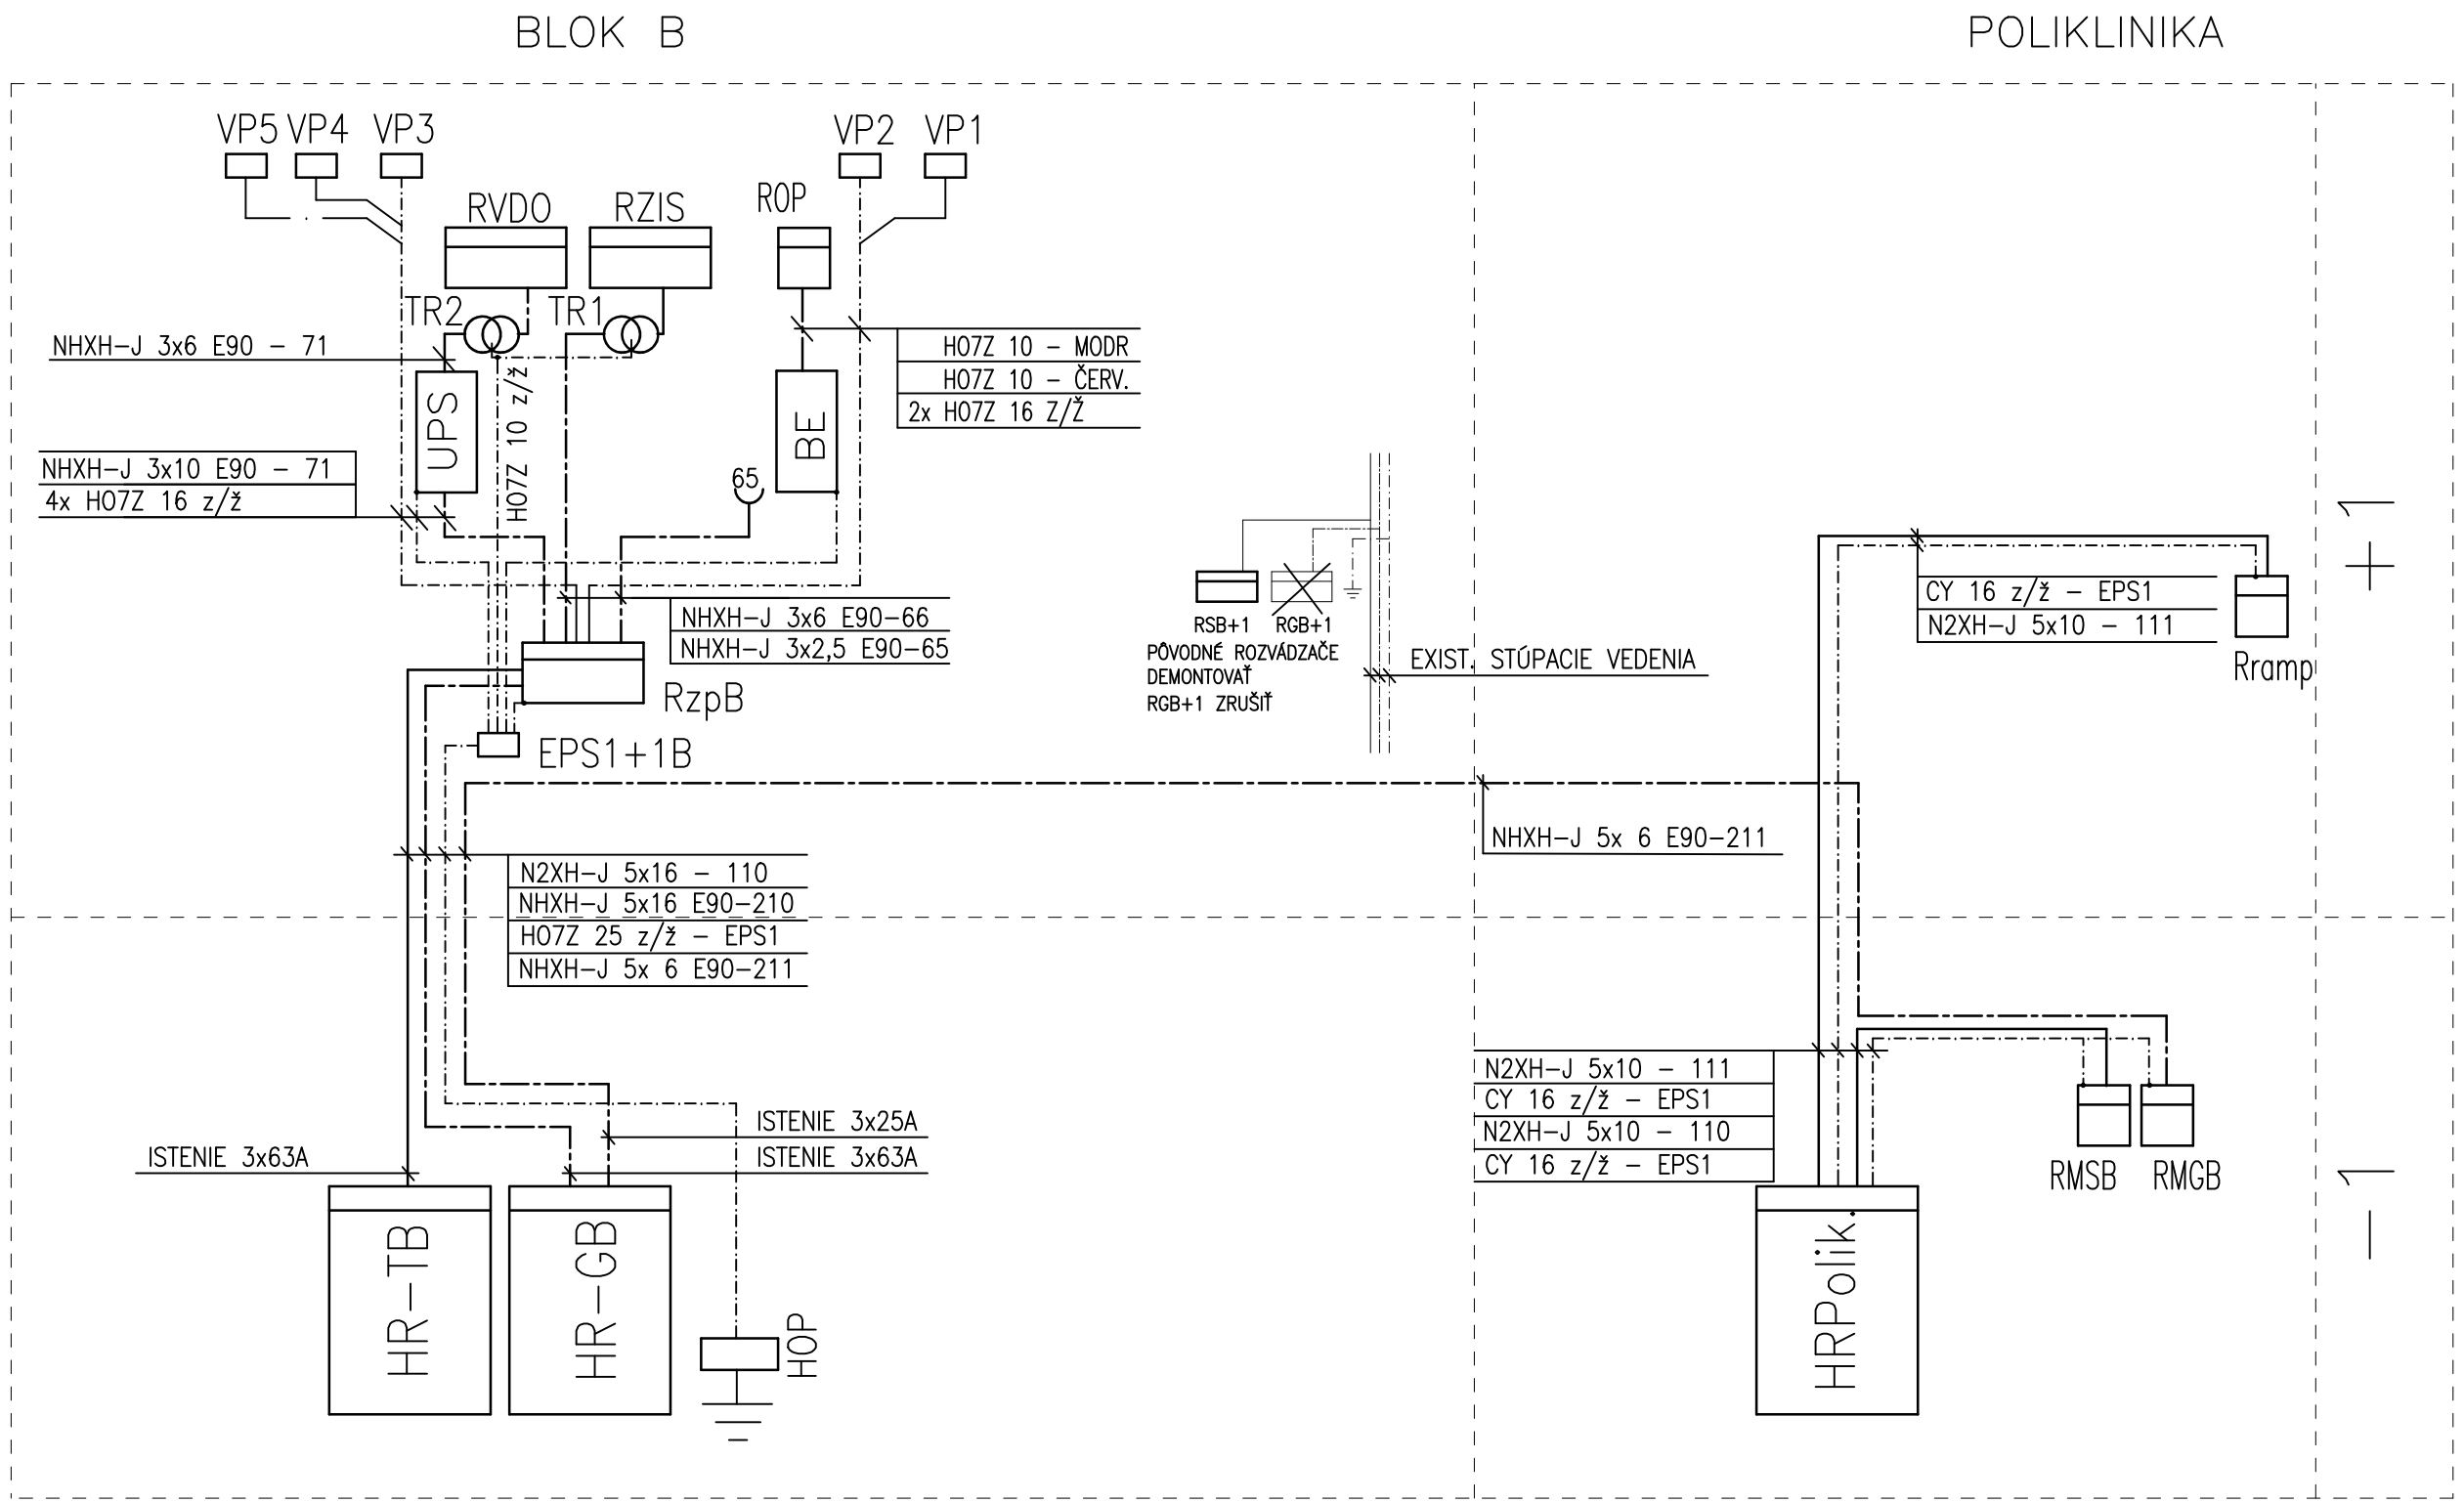

ELEKTRICKÁ SIEŤ: 3NPE,~50 Hz,3x230/400V,TN-C, TN-C-S, TN-S
OCHRANA: PRED ÚRAZOM EL.PRÚDOM PODLA STN 33 2000-4-41
- OCHRANA V NORMÁLNEJ PREVÁDZKE - IZOLOVANÍM ŽIVÝCH ČASTÍ
  - ZÁBRANANMI ALEBO KRYTMI
  - DOPLNKOVÁ OCHRANA PRÚDOVÝM CHRÁNIČOM
- OCHRANA PRI PORUCHE - SAMOČINNÝM ODPOJENÍM NAPÁJANIA


ELEKTRICKÁ SIEŤ: 2 DC 24V, SELV
ELEKTRICKÁ SIEŤ: 2 DC 12V, SELV
OCHRANA PRED ÚRAZOM ELEKTRICKÝM PRÚDOM PODLA STN 33 2000-4-41
- OCHRANA IZOLOVANÍM ŽIVÝCH ČASTÍ
- OCHRANA ZÁBRANAMI ALEBO KRYTMI
- OCHRANA MALÝM NAPÄTÍM

PRI PORUCHE - SAMOČINNÝM ODPOJENÍM NAPÁJANIA

NÁZOV STAVBY	NEMOCNICA S POLIKLINIKOU DUNAJSKÁ STREDA BLOK "C",2.NP - CHIRURGICKÉ LÔŽKOVÉ ODDELENIE - ZMENA DOKONČENEJ STAVBY
MIESTO STAVBY	NsP Dunajská Streda Veľkoblahovská cesta 23, 929 01 Dunajská Streda
INVESTOR	Nemocnica s poliklinikou Dunajská Streda,a.s. Veľkoblahovská cesta 23, 929 01 Dunajská Streda SVET ZDRAVIA
GENERÁLNY PROJEKT.	PROAR, s.r.o. Opavská 18, 831 01 Bratislava PROar

REVÍZIA - ZMENA	*POPIS ZMENY*	*DÁTUM*	*VYPRACOVAL*

PROJEKT STAVBY

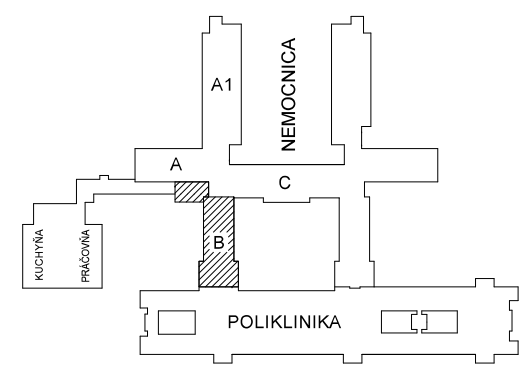

AUTOR PROJEKTU	*ING. ARCH. A. RAJNIC, ING. ARCH. J. BESEDA*	
HAP / HIP PROJEKTU	*ING. ARCH. A. RAJNIC, ING. ARCH. J. BESEDA*	
ZODPOV. PROJEKTANT	*ING. JÁN HOLUB*	
VYPRACOVAL	*ING. JÁN HOLUB*	
INVESTOR	*Nemocnica s poliklinikou Dunajská Streda,a.s. - Veľkoblahovská 23, 929 01 Dun.Streda*	

"HEP"
HOLUB
ELEKTRO - PROJEKCIA
LIPSKÉHO 15, 841 01 BRATISLAVA
Číslo osvedčenia : 860 IBA 1998 EZ P A B1 E2
TEL.,FAX: +421-2-44880717, e-mail:hep@ba.psg.sk

NÁZOV STAVBY	NEMOCNICA S POLIKLINIKOU DUNAJSKÁ STREDA ZMENA DOKONČENEJ STAVBY	*FORMÁT*	*2 A4*
		DÁTUM	*12 / 2016*
		ČÍSLO ZÁK.	*41 / 2015*
OBJEKT	BLOK "B",1.NP - URGENTNÝ PRÍJEM	*ČASŤ - PROFESIA*	*ELEKTRO - SILNOPRÚD*
NÁZOV VÝKRESU	JEDNOPÓLOVÁ SCHÉMA PRE UP	*MIERKA*	*-*
		ČÍSLO VÝKRESU	*E1.5-05*