
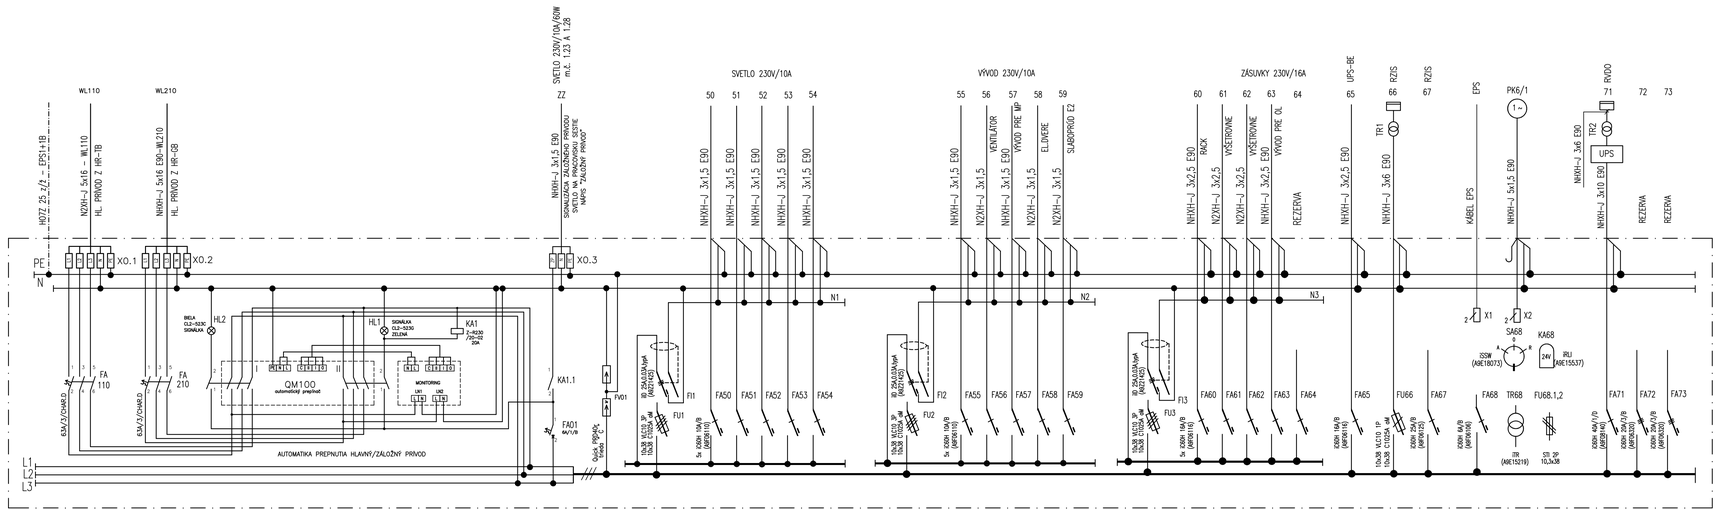



POHLAD 1:20

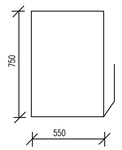



## POZNÁMKA :

ROZVÁDZAČ **RzpB**
PLASTOVÝ NÁTENNÝ S DVERAMI
TYP.OZNAČENIE : Pragma 4R/96M
POVRCH.ÚPRAVA : DLÁ VÝROBCU
ROZMERY : 550 x 750 x 148 mm
PRÍVOD : ZHORA
VÝVODY : HORE
KRYTIE : IP30/IP20
In = 63 A
Iks = 5,4 kA
Ikm= 8,4 kA

VÝKONY : Pi = 20,0 kW
Ps = 12,5 kW

RIADKOVÁ SCHÉMA PRE POŽIARNE KLAPKY

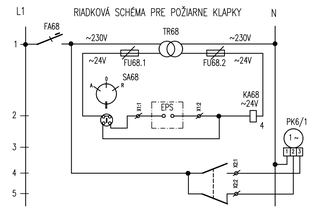


ELEKTRICKÁ SIEŤ: 3 NPE ~ 50 Hz 3x230/400V, TN–S
ELEKTRICKÁ SIEŤ: 2 DC 24V, SELV

OCHRANA PRED ÚRAZOM ELEKTRICKÝM PRÚDOM PODĽA STN 33 2000–4–41:2007

V NORMÁLNEJ PREVÁDZKE
- IZOLOVANÍM ŽIVÝCH ČASTÍ
- OCHRANA ZÁBRANAMI ALEBO KRYTMI
- OCHRANA MALÝM NAPÄTÍM
- DOPLNKOVÁ OCHRANA PRÚDOVÝM CHRÁNIČOM

PRI PORUCHE
- SAMOČINNÝM ODPOJENÍM NAPÁJANIA
- DOPLNKOVÁ POSPÁJANÍM

| | |
|---|---|
| NÁZOV STAVBY | NEMOCNICA S POLIKLINIKOU DUNAJSKÁ STREDA<br>BLOK "C",2.NP - CHIRURGICKÉ LÔŽKOVÉ ODDELENIE - ZMENA DOKONČENEJ STAVBY |
| MIESTO STAVBY | NsP Dunajská Streda<br>Veľkoblahovská cesta 23, 929 01 Dunajská Streda |
| INVESTOR | Nemocnica s poliklinikou Dunajská Streda,a.s.<br>Veľkoblahovská cesta 23, 929 01 Dunajská Streda |
| GENERÁLNY PROJEKT | PROAR, s.r.o.<br>Opavská 18, 831 01 Bratislava |

| REVÍZIA - ZMENA | POPIS ZMENY | DÁTUM | VYPRACOVAL |
|---|---|---|---|
| 01 | UPRESNENE PRODUKTY CHRANICOU 25x/3+N/D,63A,typA + AUTOMATICKY PREPINAC PRIVODOV QM100 | 30.8.2019 | ING. HOLUB |

PROJEKT STAVBY




| | |
|---|---|
| AUTOR PROJEKTU | ING. ARCH. A. RAJNIC, ING. ARCH. J. BESEDA |
| HAP / HIP PROJEKTU | ING. ARCH. A. RAJNIC, ING. ARCH. J. BESEDA |
| ZODPOV. PROJEKTANT | ING. JÁN HOLUB |
| VYPRACOVAL | ING. JÁN HOLUB |
| INVESTOR | Nemocnica s poliklinikou Dunajská Streda,a.s. - Veľkoblahovská 23, 929 01 Dun.Streda |
| NÁZOV STAVBY | NEMOCNICA S POLIKLINIKOU DUNAJSKÁ STREDA<br>ZMENA DOKONČENEJ STAVBY |
| OBJEKT | BLOK "B",1.NP - URGENTNÝ PRÍJEM |
| NÁZOV VÝKRESU | Rozvádzač RzpB |

"HEP"
HOLUB
ELEKTRO - PROJEKCIA
SPIŠSKÁ 10, 841 01 BRATISLAVA
Číslo oprávnenia - 869 ISA 1998 EZ P A,01 EZ
TEL./FAX:+421-2-64883731 e-mail:hep@hep.sk

| | |
|---|---|
| FORMÁT | 5 A4 |
| DÁTUM | 12 / 2016 |
| ČÍSLO ZÁK. | 41 / 2015 |
| ČASŤ - PROFESIA | ELEKTRO - SILNOPRÚD |
| MIERKA | - |
| ČÍSLO VÝKRESU | E1.5-07 |