
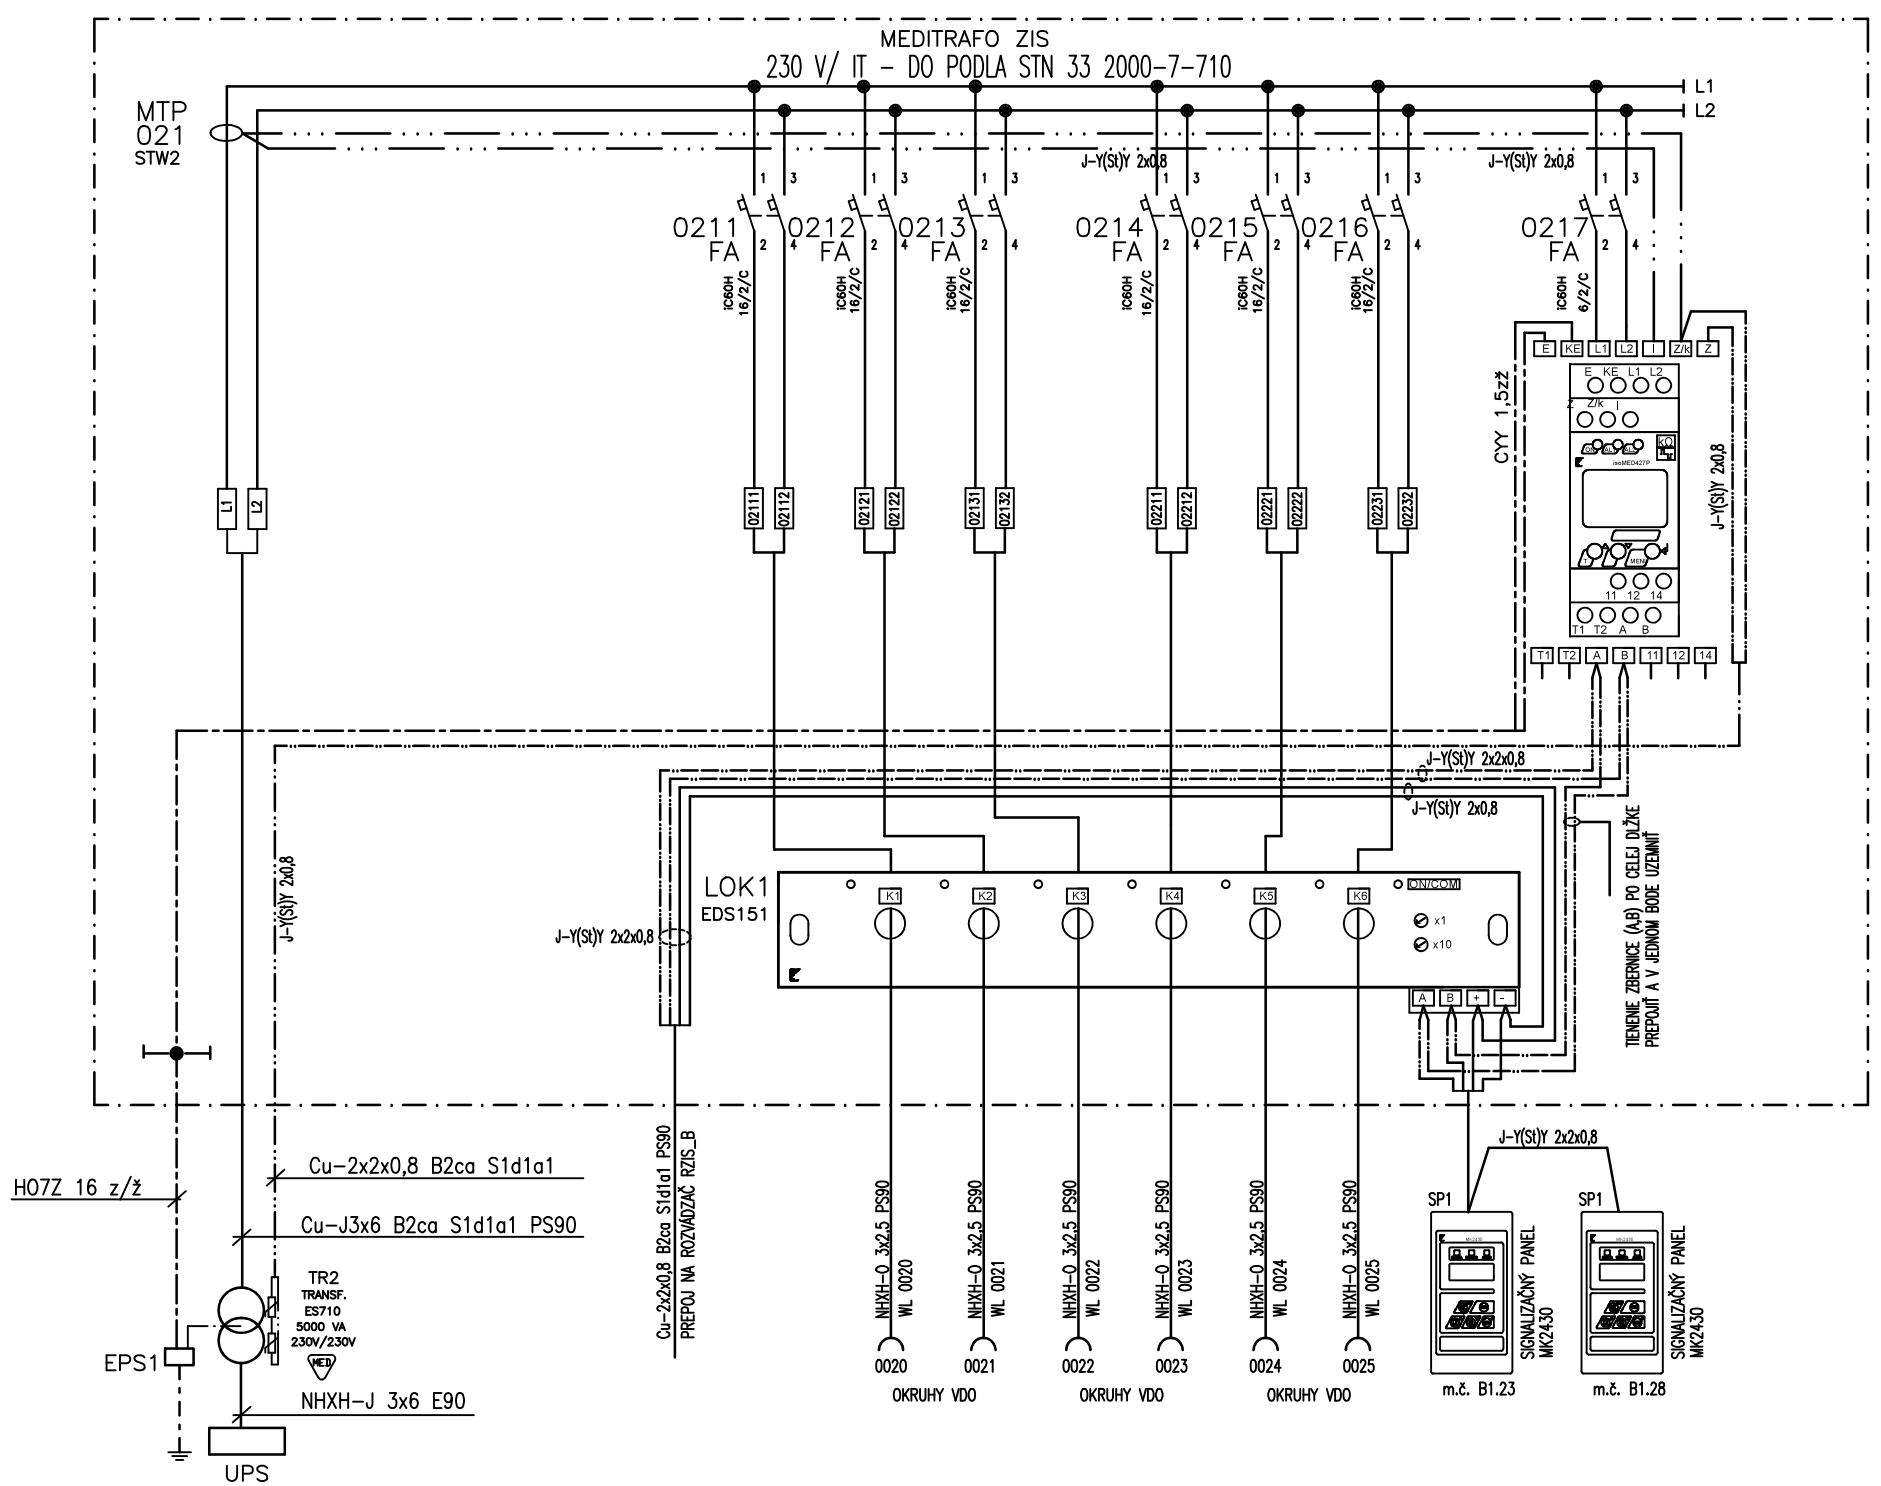


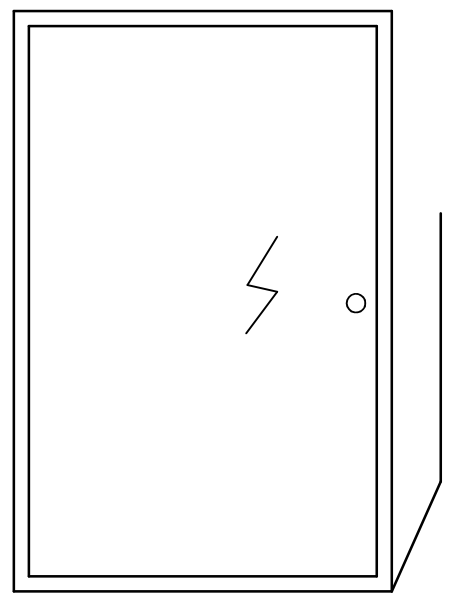

ROZVÁDZAČ **RVDO**

KONŠTRUKCIA	–	TYPOVÁ ROZVODNICA PLASTOVÁ NÁSTENNÁ
TYP	–	PRAGMA 550/600/150
ROZMERY	–	P 550 x 600 x 150 mm
RADY/MODULY	–	3/72
KRYTIE	–	IP30/IP20
FARBA	–	BIELA
PRÍVOD/VÝVODY	–	ZHORA/HORE
PRÚD	–	In = 25A
VÝKONY	–	Pi = 9 kW Ps = 4 kW

ELEKTRICKÁ SIEŤ: 3 NPE ~ 50 Hz 3x230/400V, TN–S

OCHRANA PRED ÚRAZOM ELEKTRICKÝM PRÚDOM PODLA STN 33 2000–4–41:2007


V NORMÁLNEJ PREVÁDZKE – IZOLOVANÍM ŽIVÝCH ČASTÍ
– OCHRANA ZÁBRANAMI ALEBO KRYTMI
– DOPLNKOVÁ OCHRANA PRÚDOVÝM CHRÁNIČOM

PRI PORUCHE – SAMOČINNÝM ODPOJENÍM NAPÁJANIA
– DOPLNKOVÁ POSPÁJANÍM

NÁZOV STAVBY	NEMOCNICA S POLIKLINIKOU DUNAJSKÁ STREDA BLOK "C",2.NP - CHIRURGICKÉ LÔŽKOVÉ ODDELENIE - ZMENA DOKONČENEJ STAVBY	
MIESTO STAVBY	NsP Dunajská Streda Veľkoblahovská cesta 23, 929 01 Dunajská Streda	
INVESTOR	Nemocnica s poliklinikou Dunajská Streda,a.s. Veľkoblahovská cesta 23, 929 01 Dunajská Streda	SVET ZDRAVIA
GENERÁLNY PROJEKT.	PROAR, s.r.o. Opavská 18, 831 01 Bratislava	PROar

REVÍZIA - ZMENA	*POPIS ZMENY*	*DÁTUM*	*VYPRACOVAL*
01	UPRESNENIE NAPOJENIA SIGNALIZAČNÝCH PANELOV MK2430	30.8.2019	ING. HOLUB

PROJEKT STAVBY

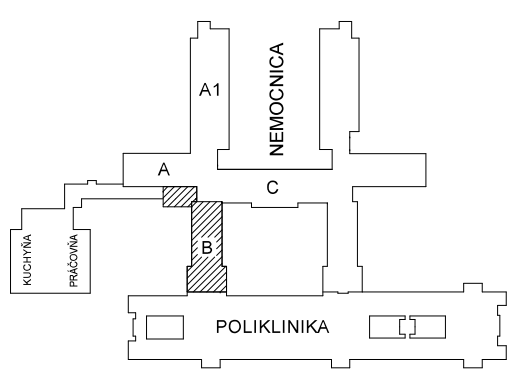

AUTOR PROJEKTU	ING. ARCH. A. RAJNIC, ING. ARCH. J. BESEDA	
HAP / HIP PROJEKTU	ING. ARCH. A. RAJNIC, ING. ARCH. J. BESEDA	
ZODPOV. PROJEKTANT	ING. JÁN HOLUB	
VYPRACOVAL	ING. JÁN HOLUB	
INVESTOR	Nemocnica s poliklinikou Dunajská Streda,a.s. - Veľkoblahovská 23, 929 01 Dun.Streda	

"HEP"
HOLUB
ELEKTRO - PROJEKCIA
LIPSKÉHO 15, 841 01 BRATISLAVA
Číslo osvedčenia : 860 IBA 1998 EZ P.A.B1 E2
TEL.FAX +421-2-44880717, e-mail:hep@ba.psg.sk

NÁZOV STAVBY	NEMOCNICA S POLIKLINIKOU DUNAJSKÁ STREDA ZMENA DOKONČENEJ STAVBY	*FORMÁT*	*3 A4*
		DÁTUM	*12 / 2016*
		ČÍSLO ZÁK.	*41 / 2015*
OBJEKT	BLOK "B",1.NP - URGENTNÝ PRÍJEM	*ČASŤ - PROFESIA* *ELEKTRO - SILNOPRÚD*	
NÁZOV VÝKRESU	Rozvádzač RVDO	*MIERKA* -	*ČÍSLO VÝKRESU* *E1.5-08*