
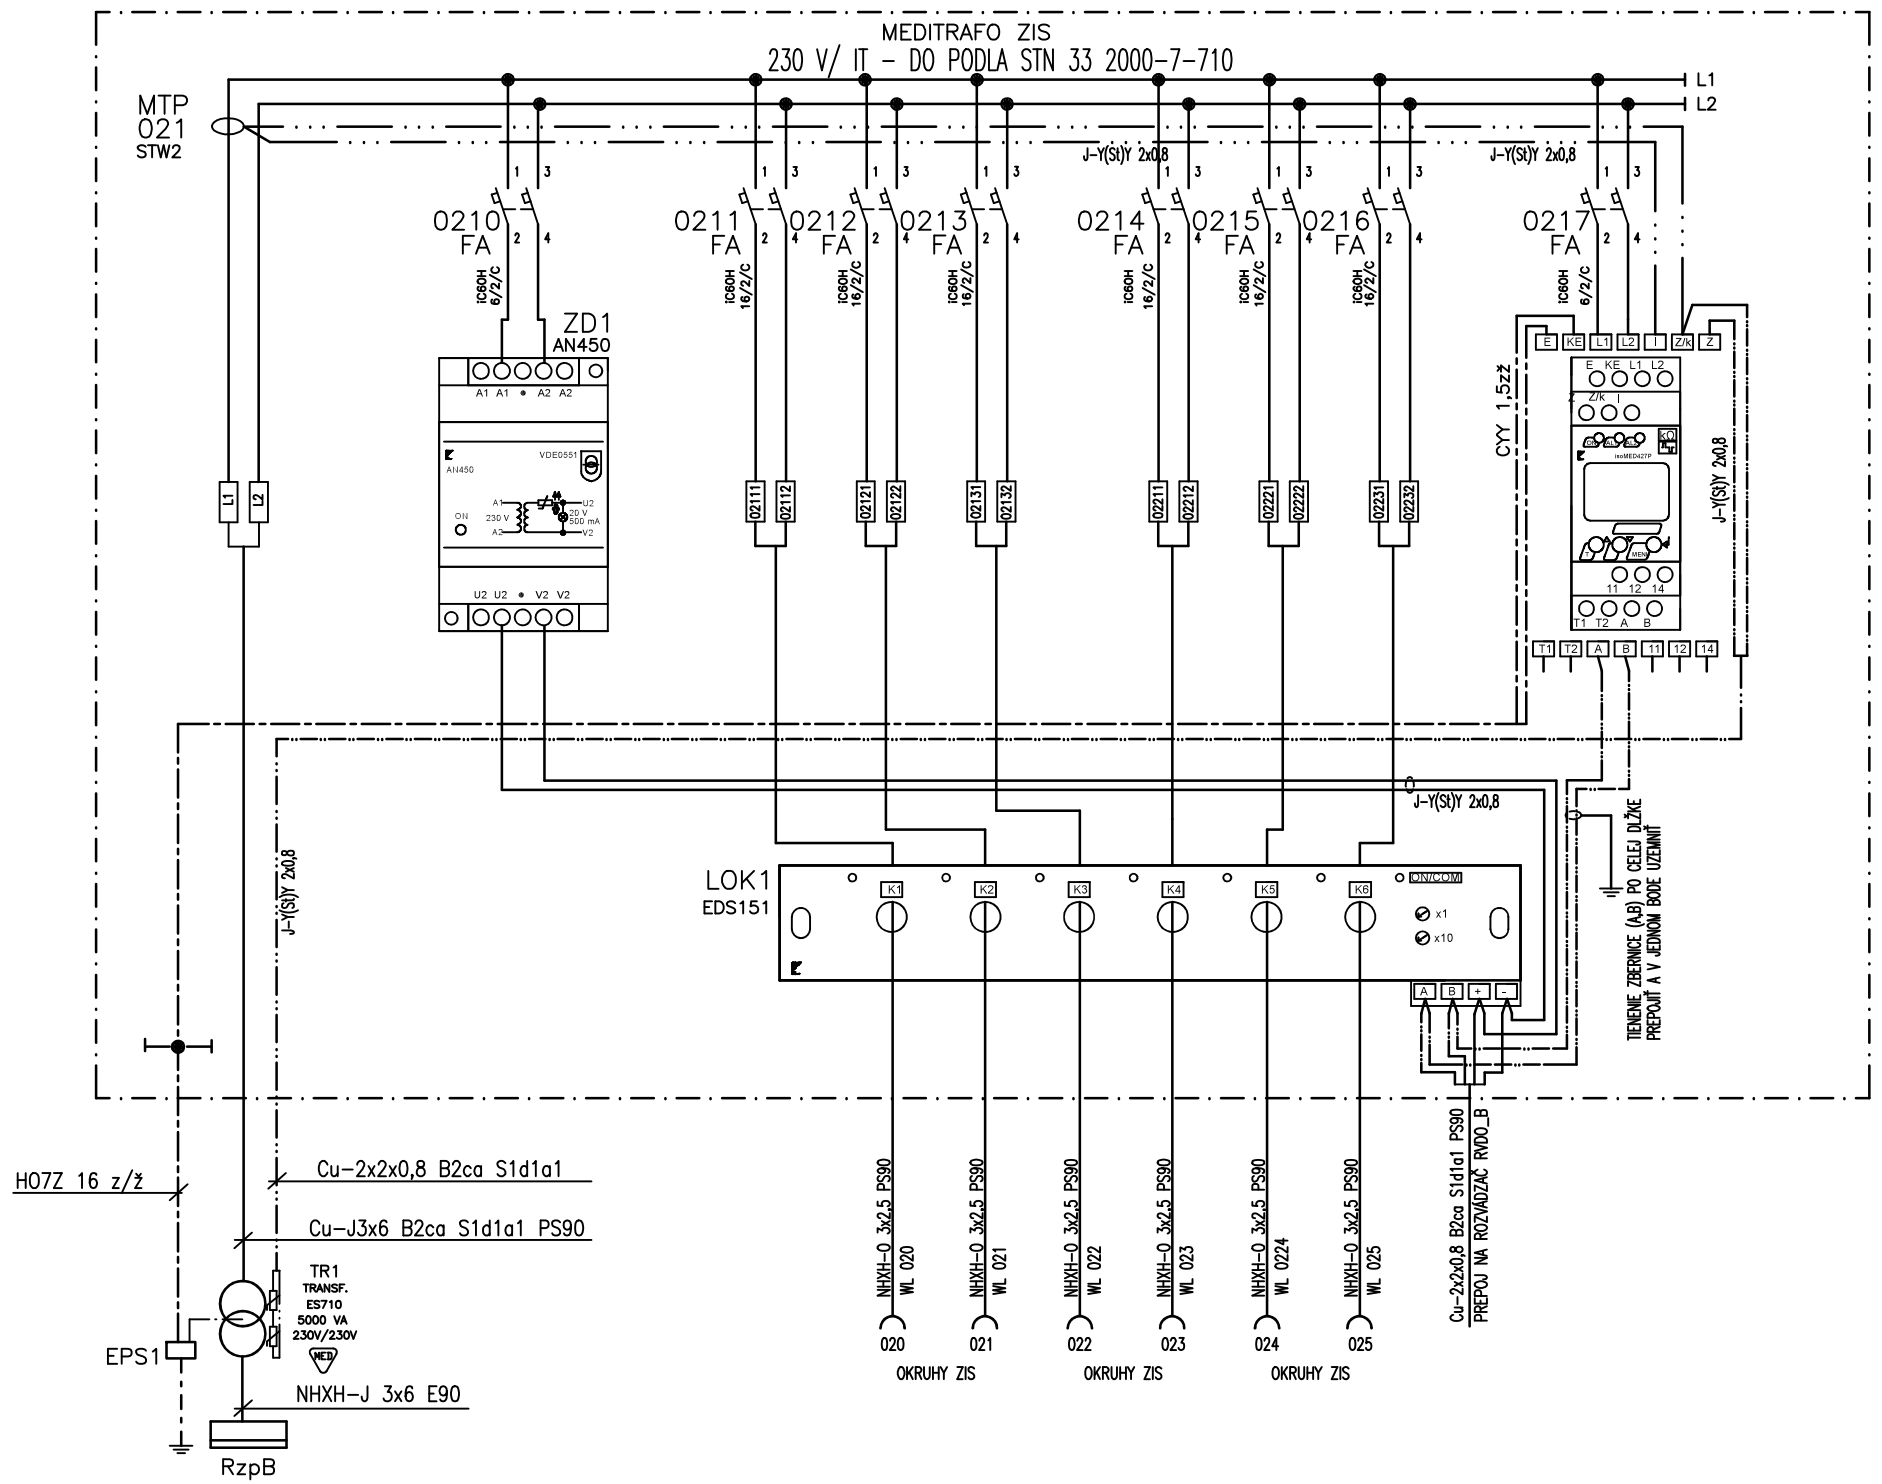


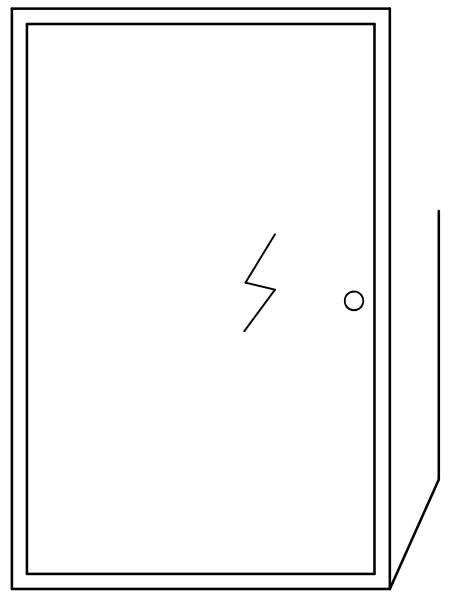

ROZVÁDZAČ **RZIS_B**

KONŠTRUKCIA	–	TYPOVÁ ROZVODNICA PLASTOVÁ NÁSTENNÁ
TYP	–	PRAGMA 550/600/150
ROZMERY	–	P 550 x 600 x 150 mm
RADY/MODULY	–	3/72
KRYTIE	–	IP30/IP20
FARBA	–	BIELA
PRÍVOD/VÝVODY	–	ZHORA/HORE
PRÚD	–	In = 25A
VÝKONY	–	Pi = 12 kW Ps = 5 kW


ELEKTRICKÁ SIEŤ: 2 ~ 50 Hz 230V IT

OCHRANA PRED ÚRAZOM ELEKTRICKÝM PRÚDOM PODLA STN 33 2000-4-41
V NORMÁLNEJ PREVÁDZKE – IZOLOVANÍM ŽIVÝCH ČASTÍ
– ZÁBRANAMI ALEBO KRYTMI
PRI PORUCHE – SAMOČINNÝM ODPOJENÍM NAPÁJANIA
HLAVNÝM POSPÁJANÍM
DOPLNKOVÝM POSPÁJANÍM

NÁZOV STAVBY	NEMOCNICA S POLIKLINIKOU DUNAJSKÁ STREDA BLOK "C",2.NP - CHIRURGICKÉ LÔŽKOVÉ ODDELENIE - ZMENA DOKONČENEJ STAVBY
MIESTO STAVBY	NsP Dunajská Streda Veľkoblahovská cesta 23, 929 01 Dunajská Streda
INVESTOR	Nemocnica s poliklinikou Dunajská Streda,a.s. Veľkoblahovská cesta 23, 929 01 Dunajská Streda SVET ZDRAVIA
GENERÁLNY PROJEKT.	PROAR, s.r.o. Opavská 18, 831 01 Bratislava PROAR

REVÍZIA - ZMENA	*POPIS ZMENY*	*DÁTUM*	*VYPRACOVAL*
01	UPRESNENIE NAPOJENIA SIGNALIZAČNÝCH PANELOV MK2430	30.8.2019	ING. HOLUB

PROJEKT STAVBY

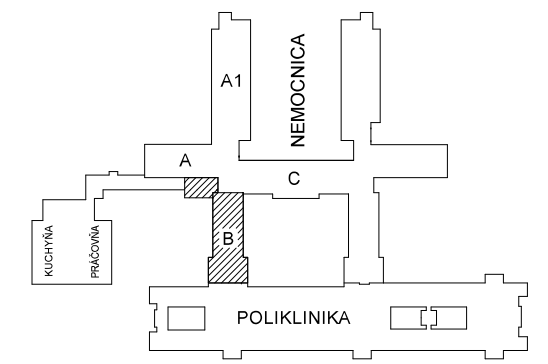

AUTOR PROJEKTU	*ING. ARCH. A. RAJNIC, ING. ARCH. J. BESEDA*	
HAP / HIP PROJEKTU	*ING. ARCH. A. RAJNIC, ING. ARCH. J. BESEDA*	
ZODPOV. PROJEKTANT	*ING. JÁN HOLUB*	
VYPRACOVAL	*ING. JÁN HOLUB*	
INVESTOR	*Nemocnica s poliklinikou Dunajská Streda,a.s. - Veľkoblahovská 23, 929 01 Dun.Streda*	

"HEP"
HOLUB
ELEKTRO - PROJEKCIA
LIPSKÉHO 15, 841 01 BRATISLAVA
Číslo osvedčenia : 860 IBA 1996 EZ P A,B1 E2
TEL.FAX.+421-2-44880717, e-mail:hep@ba.psg.sk

NÁZOV STAVBY	NEMOCNICA S POLIKLINIKOU DUNAJSKÁ STREDA ZMENA DOKONČENEJ STAVBY
OBJEKT	BLOK "B",1.NP - URGENTNÝ PRÍJEM
NÁZOV VÝKRESU	Rozvádzač RZIS_B

FORMÁT	*3 A4*
DÁTUM	*12 / 2016*
ČÍSLO ZÁK.	*41 / 2015*
ČASŤ - PROFESIA	*ELEKTRO - SILNOPRÚD*
MIERKA	*-*
ČÍSLO VÝKRESU	*E1.5-09*