

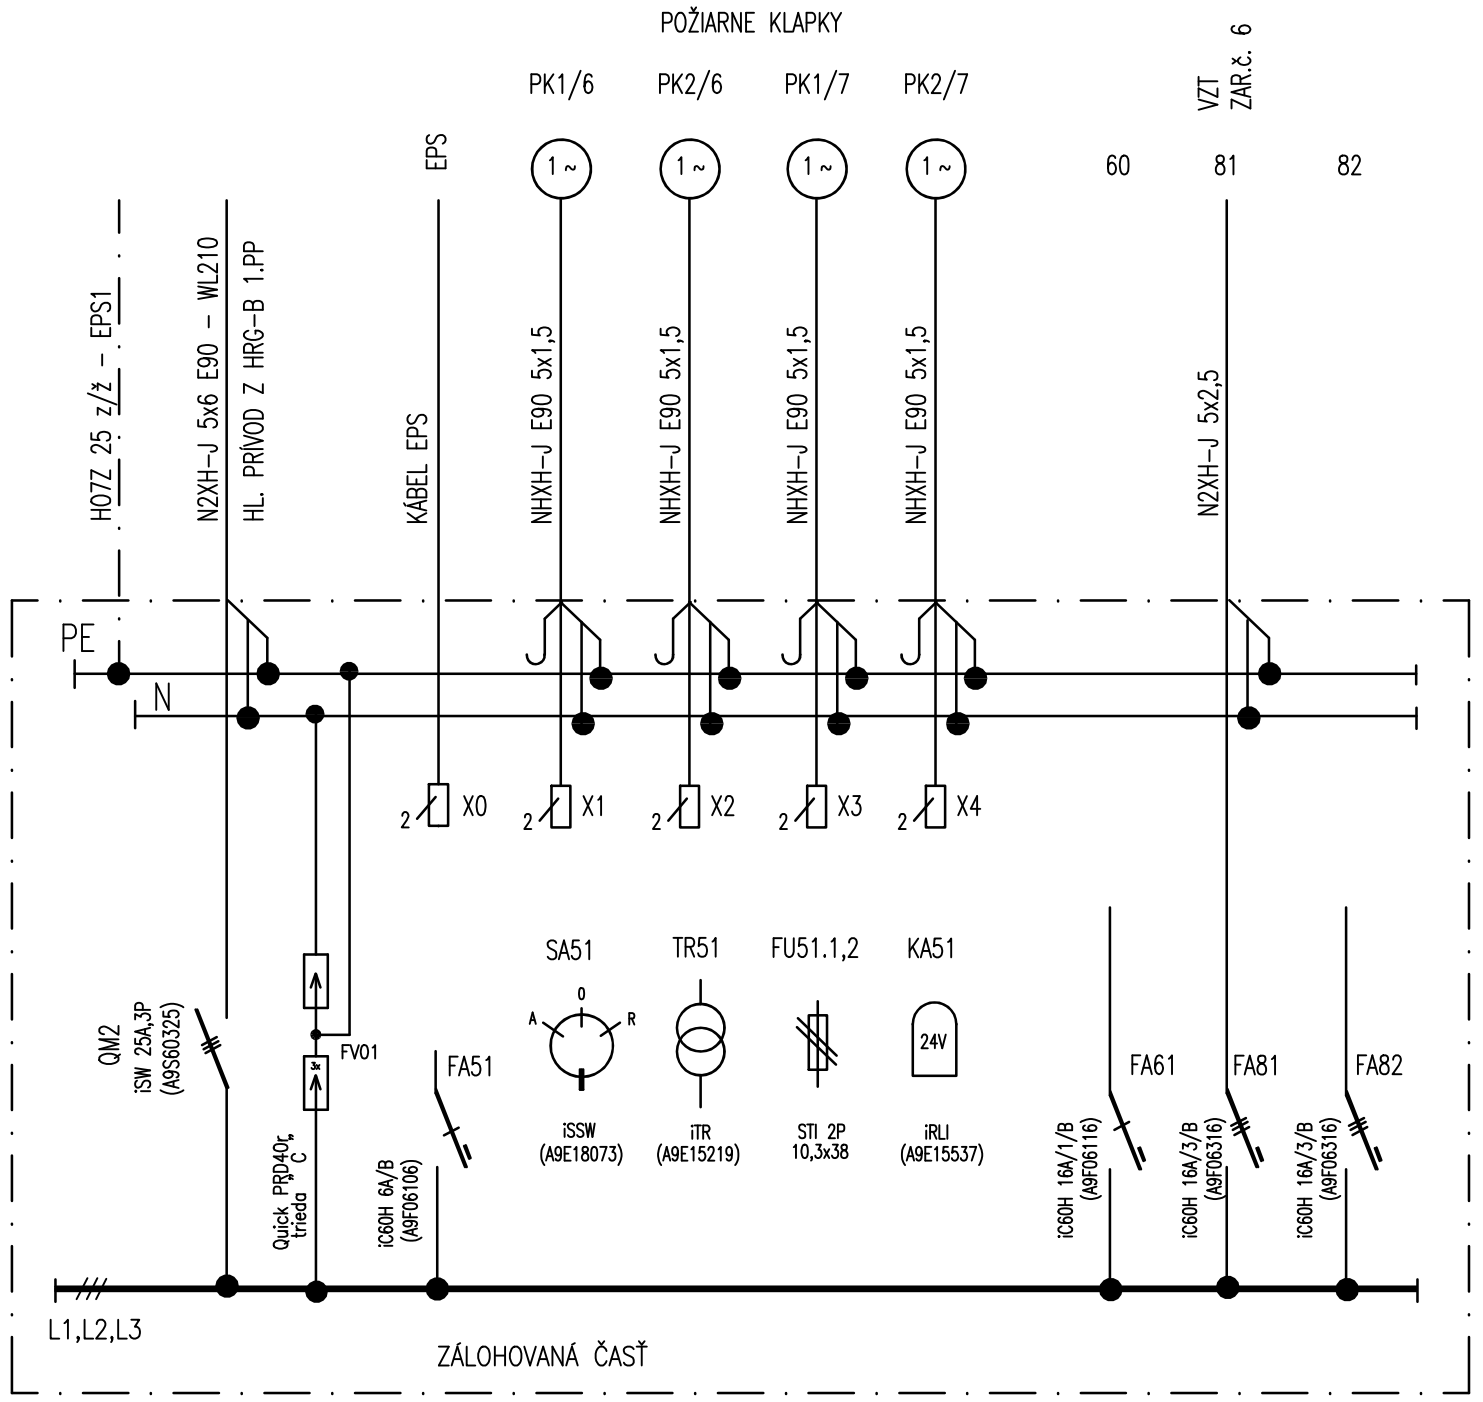


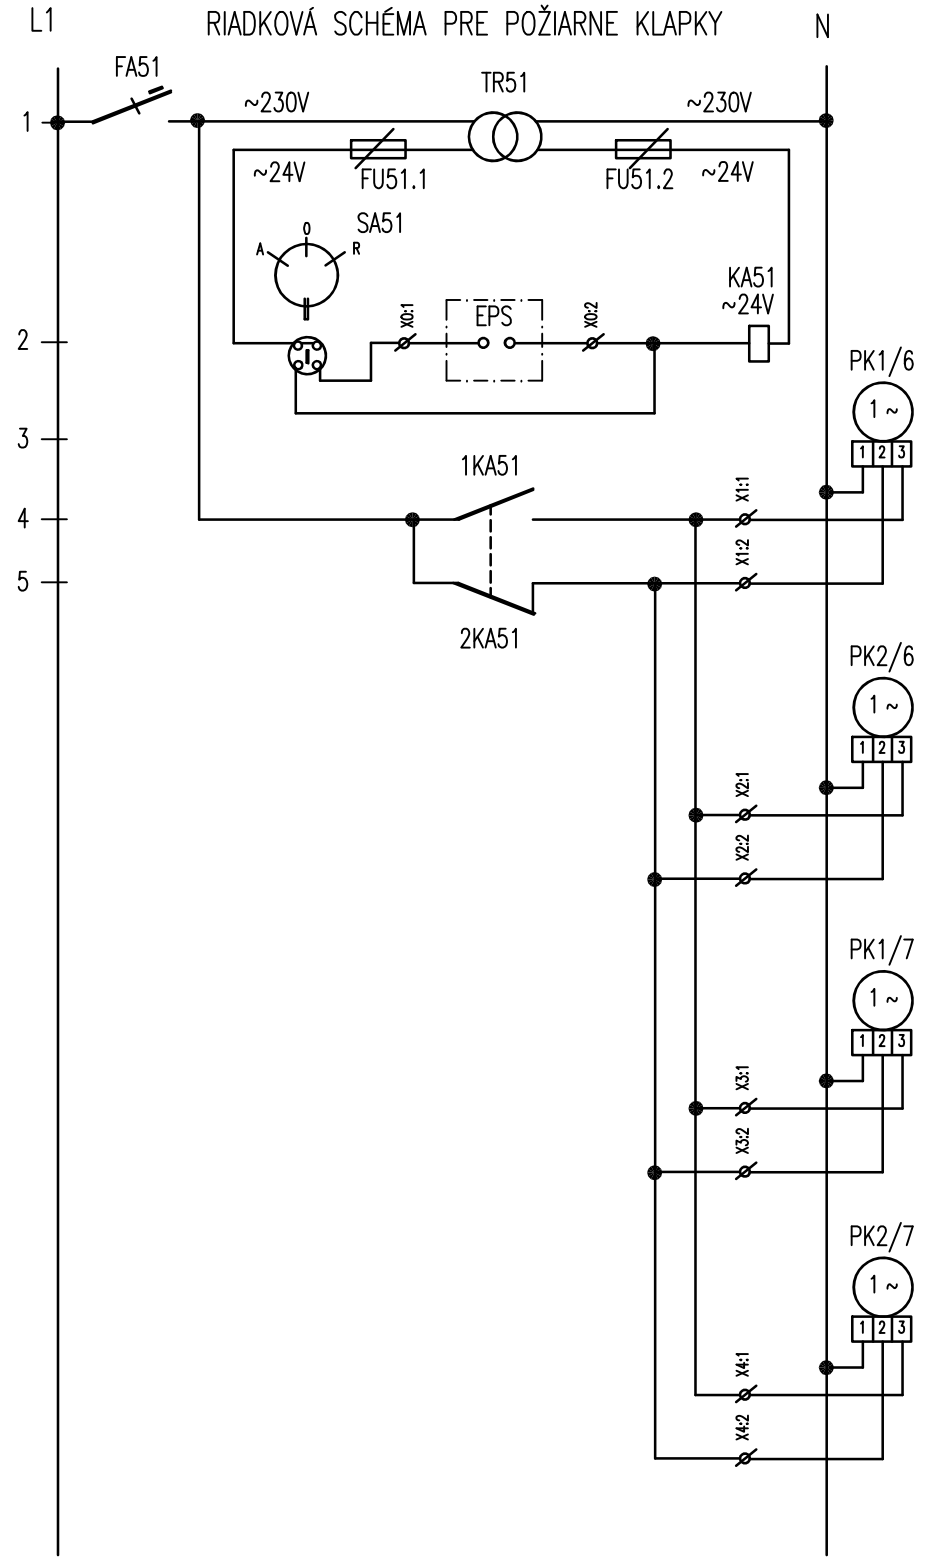

POHLAD 1:20

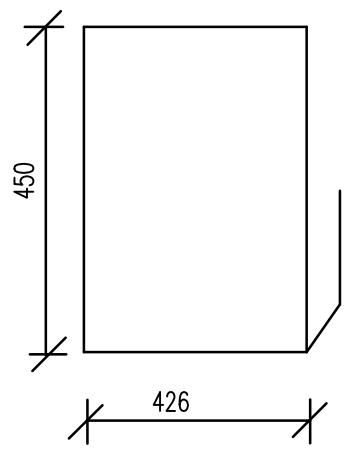

POZNÁMKA :

ROZVÁDZAČ **RMGB**
PLASTOVÝ NÁTENNÝ S DVERAMI
TYP.OZNAČENIE : Pragma 2R/36M
POVRCH.ÚPRAVA : DLA VÝROBCU
ROZMERY : 426 x 450 x 125 mm
PRÍVOD : ZHORA
VÝVODY : HORE
KRYTIE : IP30/IP20
In = 25 A
Iks = 5,4 kA
Ikm= 8,4 kA

VÝKONY : Pi = 10,0 kW
Ps = 3,5 kW


ELEKTRICKÁ SIEŤ: 3 NPE ~ 50 Hz 3x230/400V, TN–S

OCHRANA PRED ÚRAZOM ELEKTRICKÝM PRÚDOM PODLA STN 33 2000–4–41:2007
V NORMÁLNEJ PREVÁDZKE – IZOLOVANÍM ŽIVÝCH ČASTÍ
– OCHRANA ZÁBRANAMI ALEBO KRYTMI
– DOPLNKOVÁ OCHRANA PRÚDOVÝM CHRÁNIČOM
PRI PORUCHE – SAMOČINNÝM ODPOJENÍM NAPÁJANIA
– DOPLNKOVÁ POSPÁJANÍM

NÁZOV STAVBY	NEMOCNICA S POLIKLINIKOU DUNAJSKÁ STREDA BLOK "C",2.NP - CHIRURGICKÉ LÔŽKOVÉ ODDELENIE - ZMENA DOKONČENEJ STAVBY
MIESTO STAVBY	NsP Dunajská Streda Veľkoblahovská cesta 23, 929 01 Dunajská Streda
INVESTOR	Nemocnica s poliklinikou Dunajská Streda,a.s. Veľkoblahovská cesta 23, 929 01 Dunajská Streda SVET ZDRAVIA
GENERÁLNY PROJEKT.	PROAR, s.r.o. Opavská 18, 831 01 Bratislava PROAR

REVÍZIA - ZMENA	*POPIS ZMENY*	*DÁTUM*	*VYPRACOVAL*

PROJEKT STAVBY

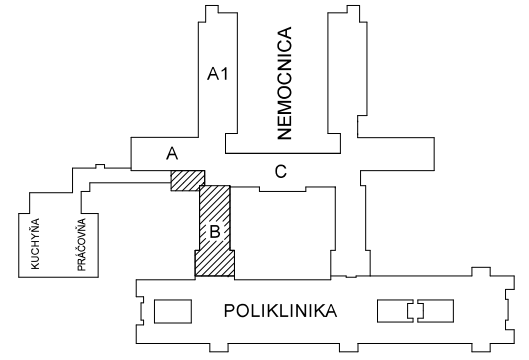

AUTOR PROJEKTU	*ING. ARCH. A. RAJNIC, ING. ARCH. J. BESEDA*	
HAP / HIP PROJEKTU	*ING. ARCH. A. RAJNIC, ING. ARCH. J. BESEDA*	
ZODPOV. PROJEKTANT	*ING. JÁN HOLUB*	
VYPRACOVAL	*ING. JÁN HOLUB*	
INVESTOR	*Nemocnica s poliklinikou Dunajská Streda,a.s. - Veľkoblahovská 23, 929 01 Dun.Streda*	

"HEP"
HOLUB
ELEKTRO - PROJEKCIA
LIPSKÉHO 15, 841 01 BRATISLAVA
Číslo osvedčenia : 860 IBA 1998 EZ P.A.B1 E2
TEL.FAX:+421-2-44880717, e-mail:hep@ba.psg.sk

NÁZOV STAVBY	NEMOCNICA S POLIKLINIKOU DUNAJSKÁ STREDA ZMENA DOKONČENEJ STAVBY	*FORMÁT*	*3 A4*
		DÁTUM	*12 / 2016*
		ČÍSLO ZÁK.	*41 / 2015*
OBJEKT	BLOK "B",1.NP - URGENTNÝ PRÍJEM	*ČASŤ - PROFESIA*	*ELEKTRO - SILNOPRÚD*
NÁZOV VÝKRESU	Rozvádzač RMGB	*MIERKA*	*-*
		ČÍSLO VÝKRESU	*E1.5-14*