
Legenda miestností

Č.M	NÁZOV MIESTNOSTI	PLOCHA / M²	ÚPRAVA			POZNÁMKA
			PODLAHA	STENY	STROP	
POLIKLINIKA						
P1.01	TERASA POLIKLINIKY	158.32	PR1 ŽULOVÁ DLAŽBA	FASÁDNA OMIETKA	-	
P1.02	VSTUPNÁ RAMPA	63.28	PR2 ŽULOVÁ DLAŽBA	PS1 VYSPRÁVKY OMIET.	-	

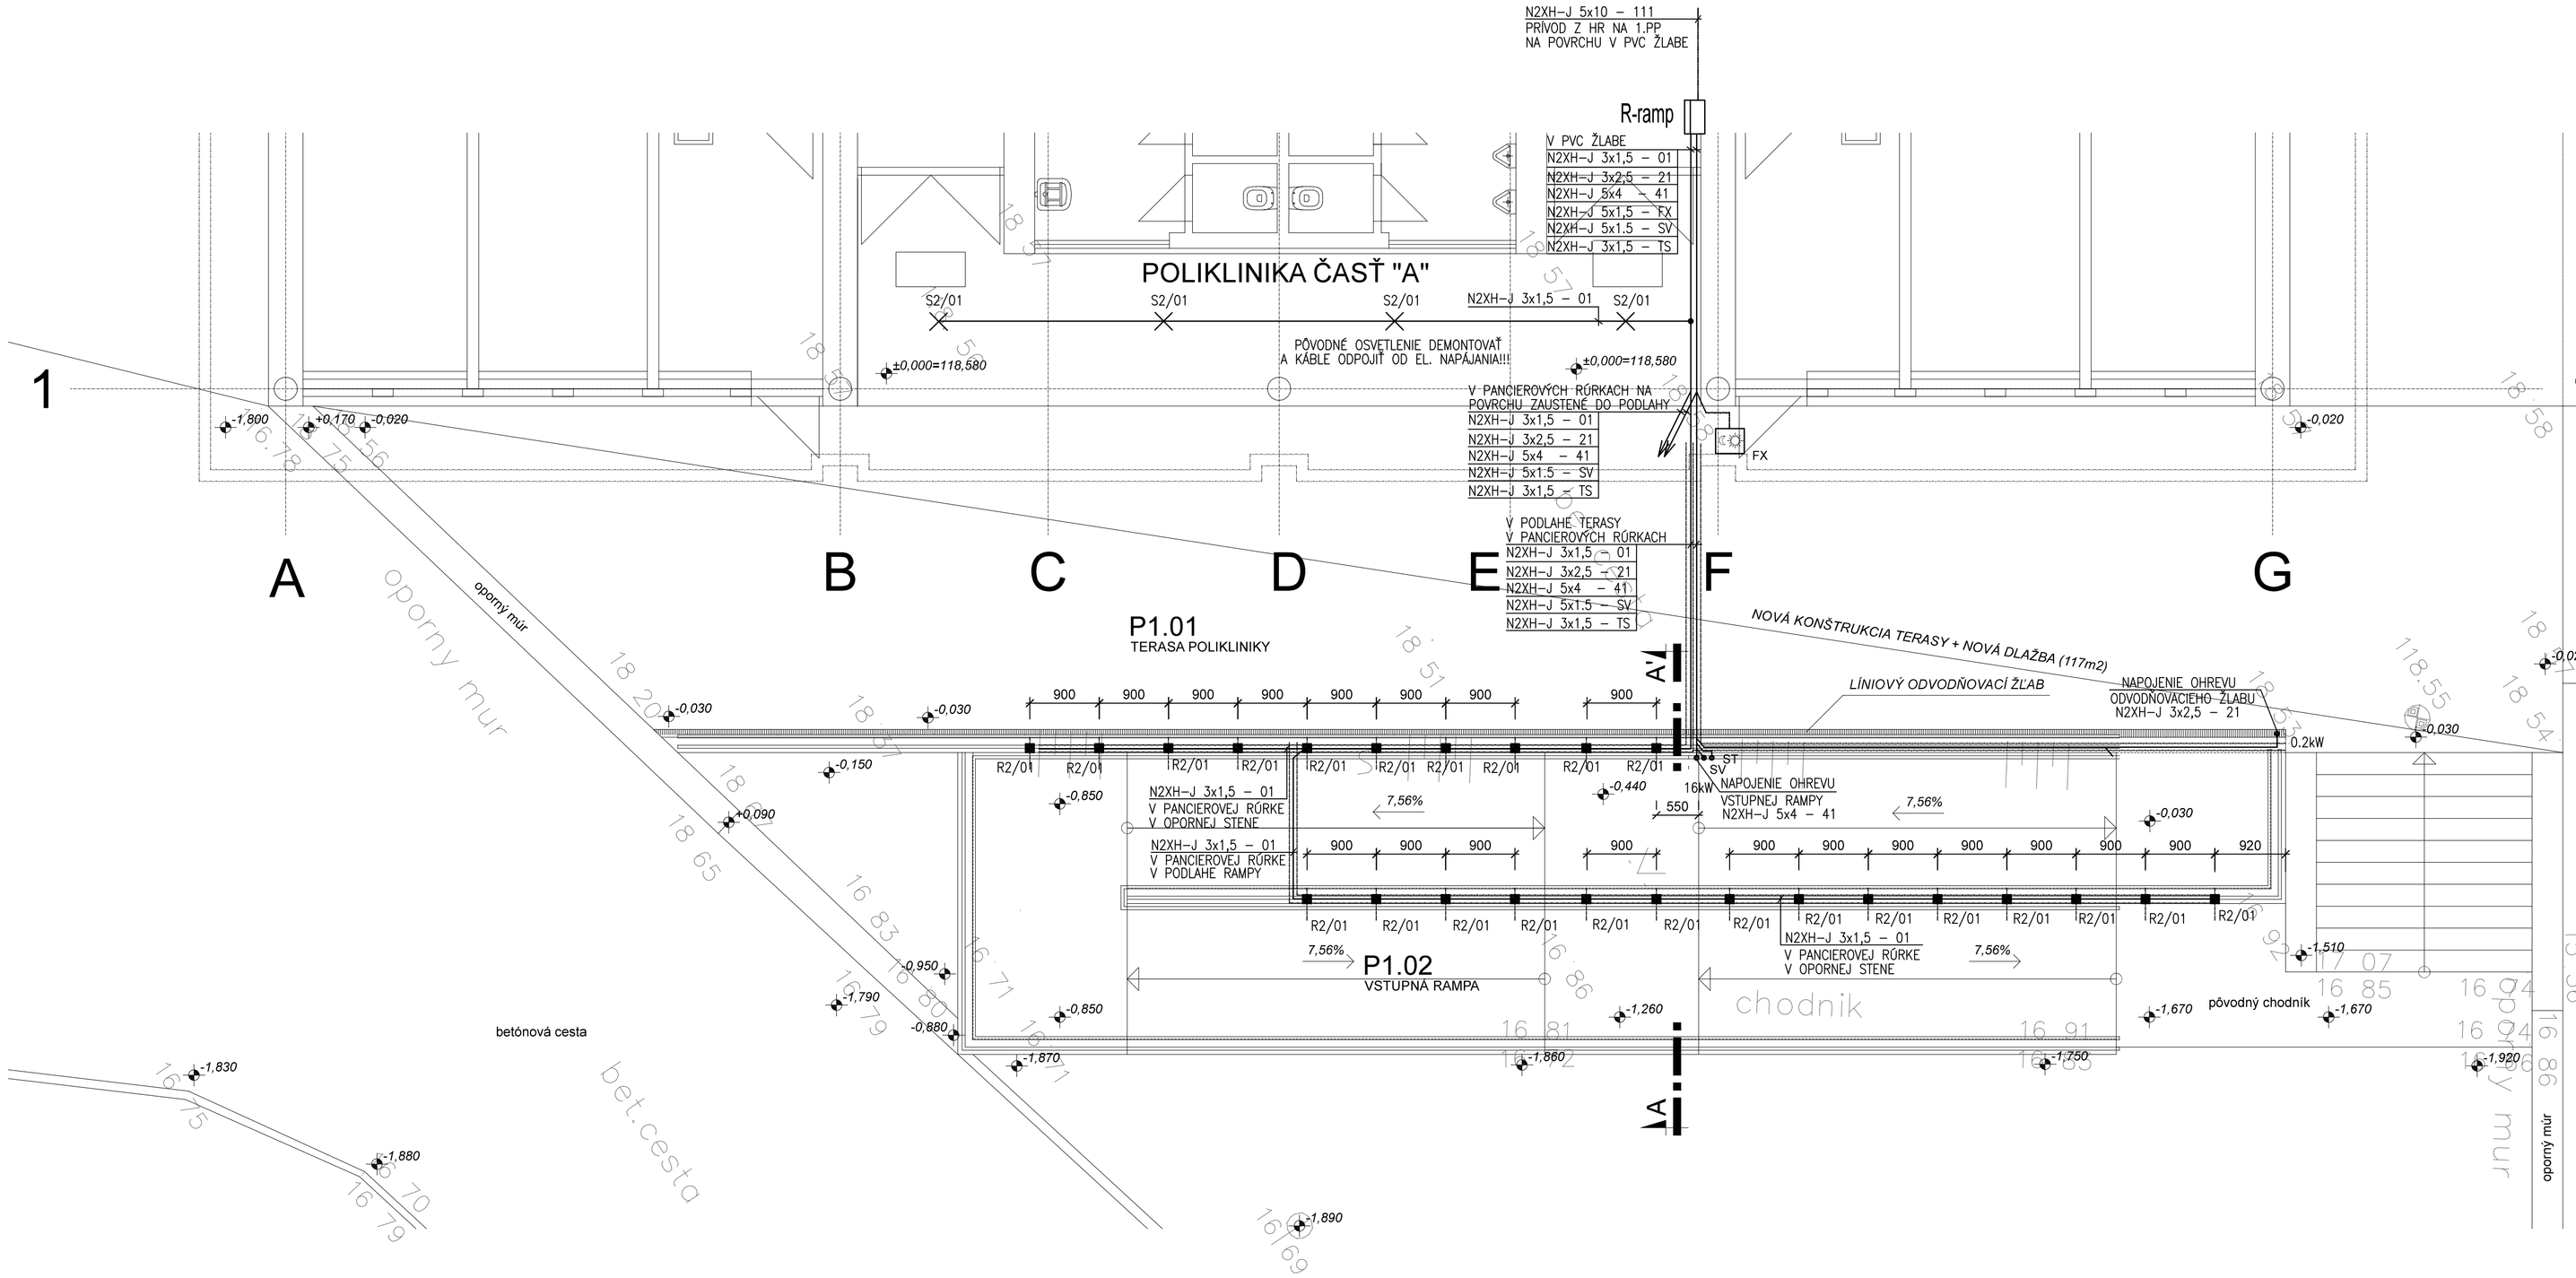

LEGENDA ELEKTRO


- R — SVIETIDLO LED ZAPUSTENÉ DO STENY KOVOVÉ, V PVC PÚZDRE KALENÉ SKLO, r=114mm, v=115mm, 1x3W, 230V, IP67
- S — SVIETIDLO LED KRUHOVÉ STROPNÉ 230V, 1x18W, IP65
- FX — SÚMRAKOVÁ SPÍNAČ 230V, 10A, IP44 NA OMIETKU
- R-ramp — ROZVÁDZAČ OHREVU A OSVETLENIA RAMPY

ELEKTRICKÁ SIEŤ: 3 NPE ~ 50 Hz 3x230/400V, TN-S

OCHRANA PRED ÚRAZOM ELEKTRICKÝM PRÚDOM PODĽA STN 33 2000-4-41:2007

V NORMÁLNEJ PREVÁDZKE – IZOLOVANÍM ŽIVÝCH ČASTÍ
– OCHRANA ZÁBRANAMI ALEBO KRYTMI
– DOPLNKOVÁ OCHRANA PRÚDOVÝM CHRÁNIČOM

PRI PORUCHE – SAMOČINNÝM ODPOJENÍM NAPÁJANIA
– DOPLNKOVÁ POSPÁJANÍM

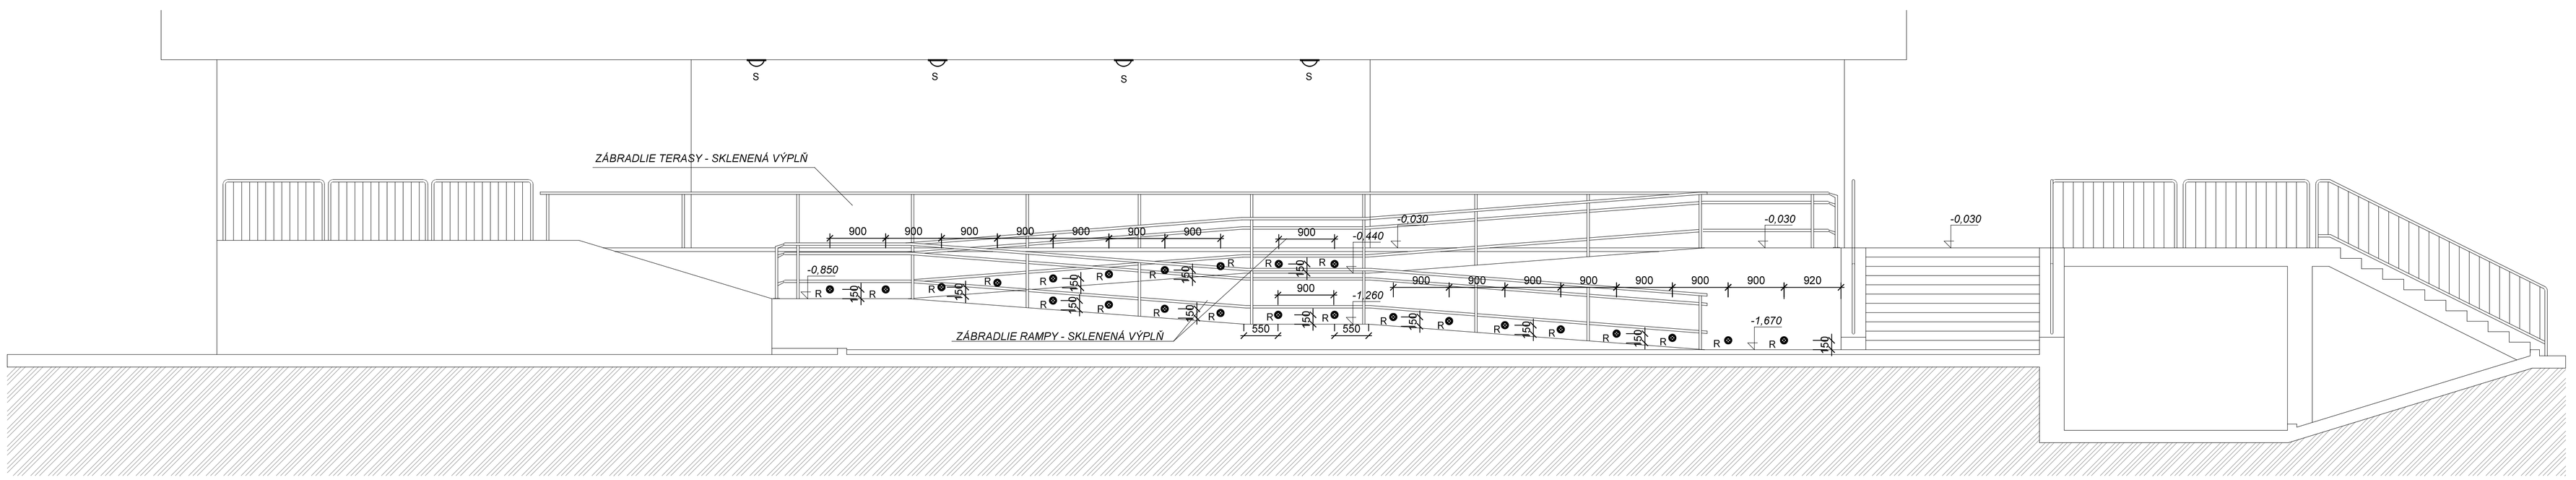


ČELNÝ POHĽAD

NÁZOV STAVBY	NEMOCNICA S POLIKLINIKOU DUNAJSKÁ STREDA BLOK "B",1.NP - URGENTNÝ PRÍJEM - ZMENA DOKONČENEJ STAVBY
MIESTO STAVBY	NsP Dunajská Streda Veľkoblahovská cesta 23, 929 01 Dunajská Streda
INVESTOR	Nemocnica s poliklinikou Dunajská Streda,a.s. Veľkoblahovská cesta 23, 929 01 Dunajská Streda
GENERÁLNY PROJEKT	PROAR, s.r.o. Opavská 18, 831 01 Bratislava

REVÍZIA - ZMENA	POPIS ZMENY	DÁTUM	VYPRACOVAL

PROJEKT STAVBY

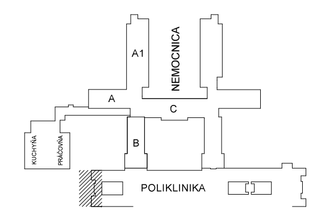

AUTOR PROJEKTU	ING. ARCH. A. RAJNIC, ING. ARCH. J. BESEDA
HAP / HIP PROJEKTU	ING. ARCH. A. RAJNIC, ING. ARCH. J. BESEDA
ZODPOV. PROJEKTANT	ING. JÁN HOLUB
VYPRACOVAL	ING. JÁN HOLUB
INVESTOR	Nemocnica s poliklinikou Dunajská Streda,a.s. - Veľkoblahovská 23, 929 01 Dun.Streda
NÁZOV STAVBY	NEMOCNICA S POLIKLINIKOU DUNAJSKÁ STREDA ZMENA DOKONČENEJ STAVBY
OBJEKT	BLOK "B",1.NP - URGENTNÝ PRÍJEM
NÁZOV VÝKRESU	Vstupná rampa - pôdorys, rez, pohľad - NOVÝ STAV

"HEP"
HOLUB
ELEKTRICKÉ PROJEKCIE
LIPKOVIČ 10, 841 01 BRATISLAVA
Živnostenské oprávnenie: 860 /SA-1998 EZ P.A.81 EZ
TEL./FAX: +421-2-64880777, e-mail:hep@ba.psg.sk

FORMÁT	10 A4
DÁTUM	12 / 2016
ČÍSLO ZÁK.	41 / 2015
ČASŤ - PROFESIA	ELEKTRO - SILNOPRÚD
MIERKA	1 : 50
ČÍSLO VÝKRESU	E1.5-15