

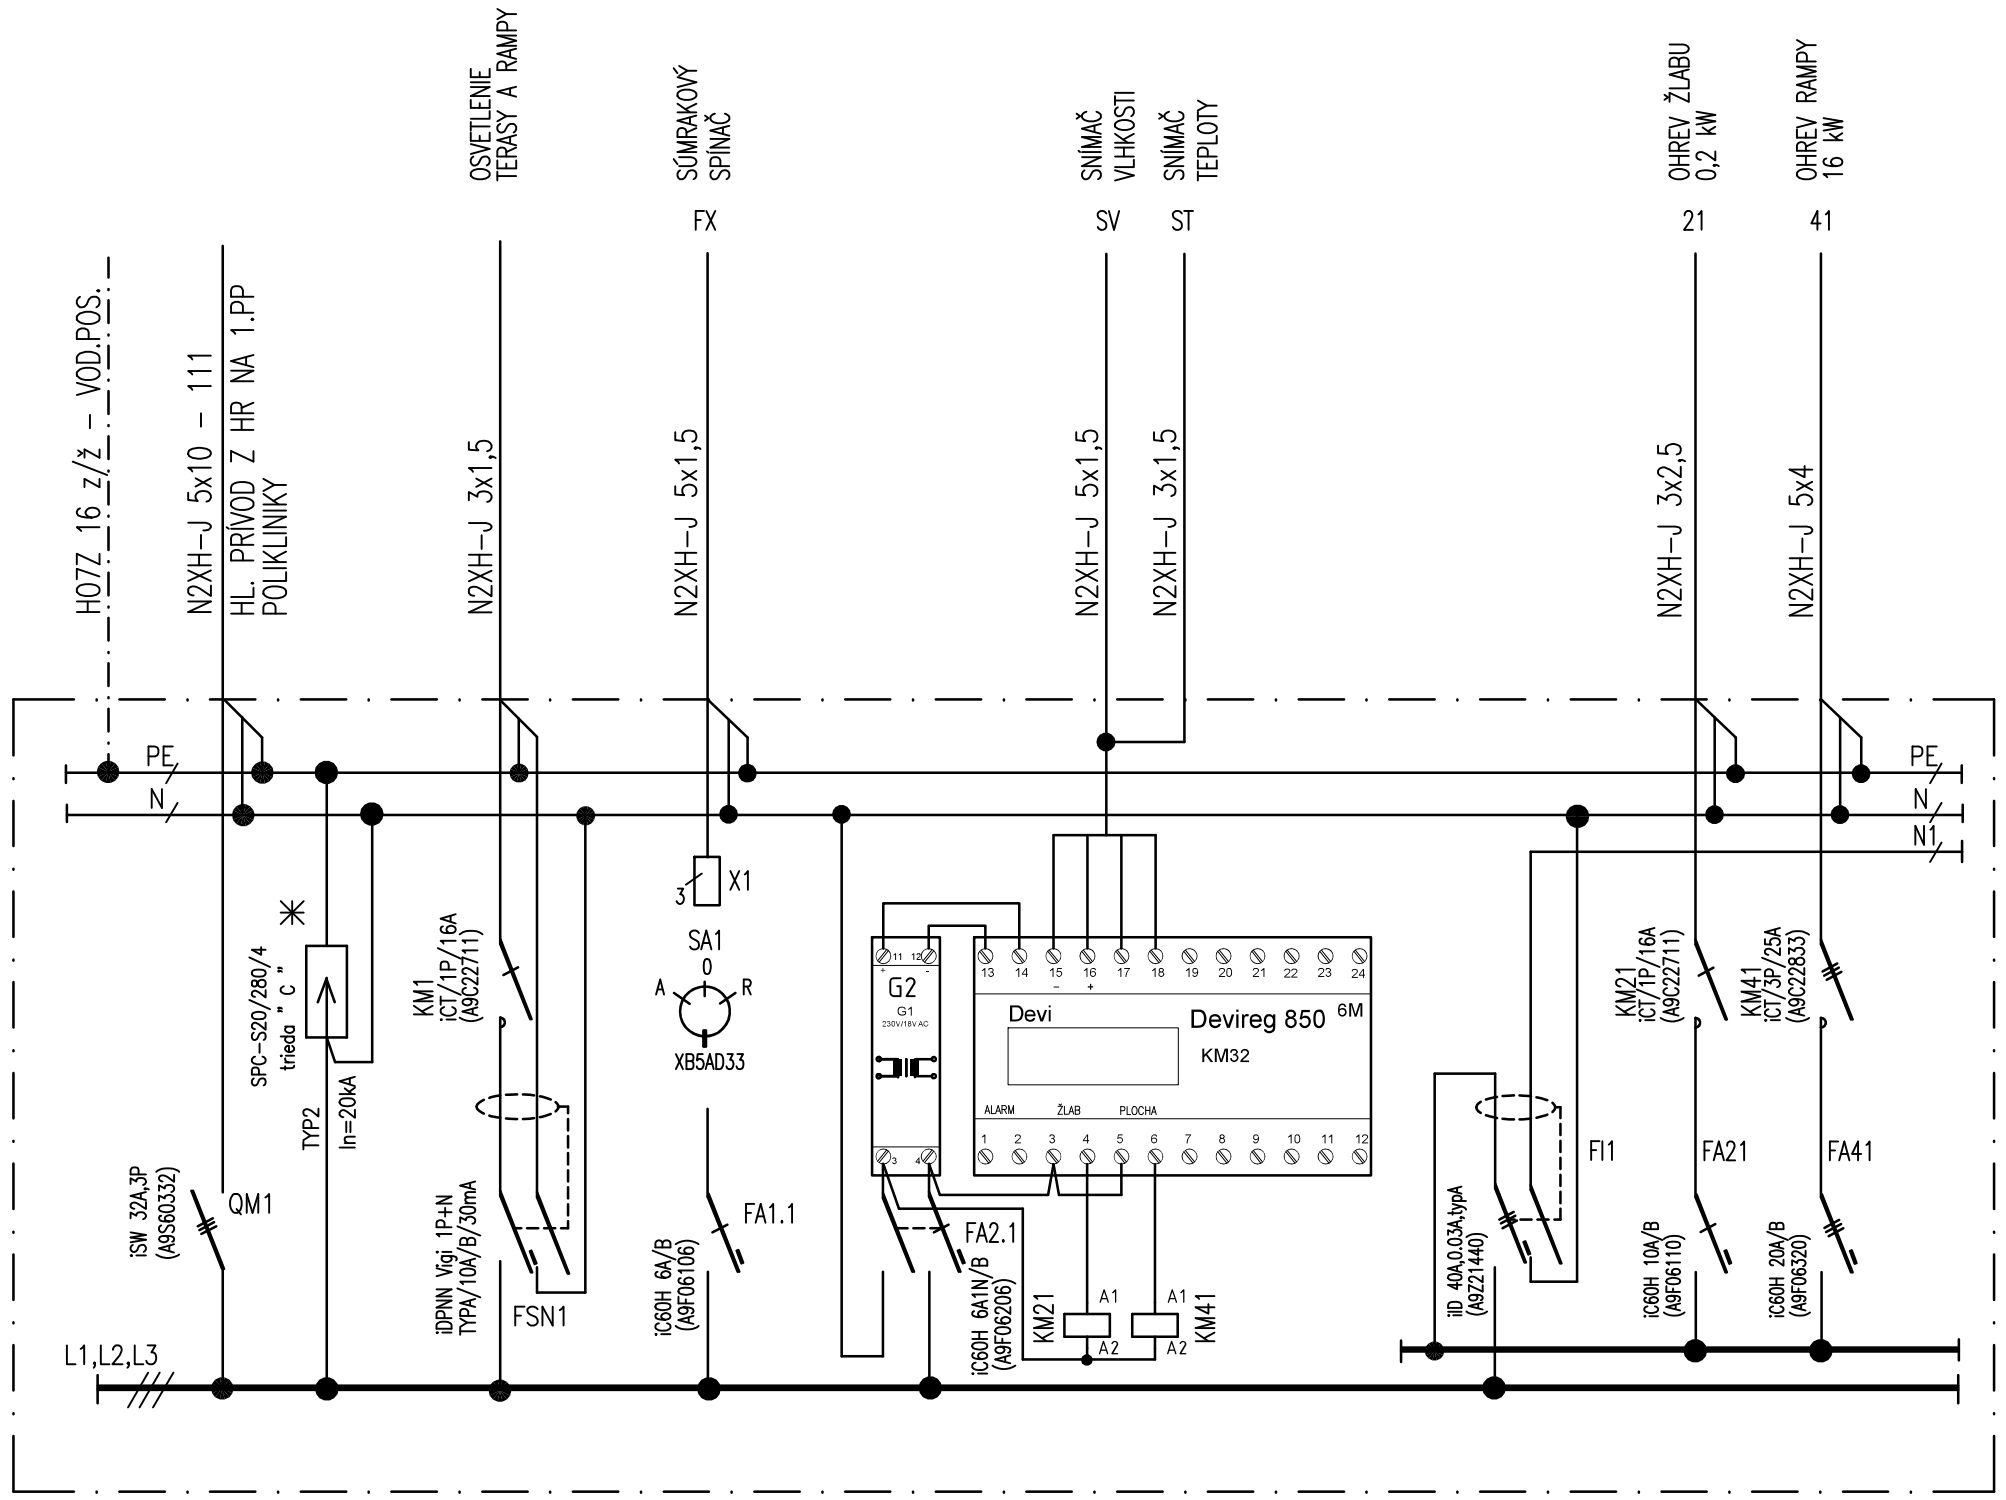


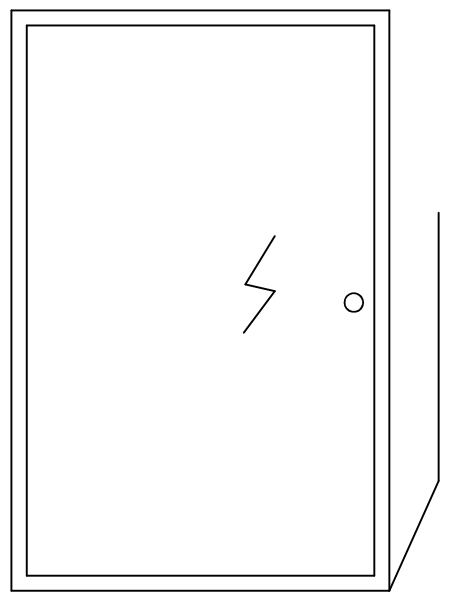

ROZVÁDZAČ **Rramp**

KONŠTRUKCIA	–	TYPOVÁ ROZVODNICA PLASTOVÁ NÁSTENNÁ S DVERAMI A ZÁMKOM
ROZMERY	–	P 530 x 430 x 200 mm
RADY/MODULY	–	3/48
KRYTIE	–	IP66/IP20
FARBA	–	BIELA
PRÍVOD/VÝVODY	–	ZHORA/HORE
PRÚD	–	In = 32A
VÝKONY	–	Pi = 20 kW Ps = 18 kW

RIADKOVÁ SCHÉMA PRE KM1

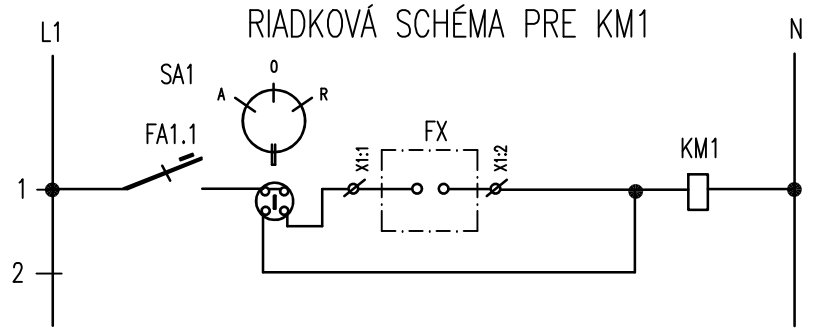

ELEKTRICKÁ SIEŤ: 3 NPE ~ 50 Hz 3x230/400V, TN–S

OCHRANA PRED ÚRAZOM ELEKTRICKÝM PRÚDOM PODLA STN 33 2000–4–41


– OCHRANA IZOLOVANÍM ŽIVÝCH ČASTÍ
– OCHRANA ZÁBRANAMI ALEBO KRYTMI
– DOPLNKOVÁ OCHRANA PRÚDOVÝM CHRÁNIČOM

PRI PORUCHE – SAMOČINNÝM ODPOJENÍM NAPÁJANIA

NÁZOV STAVBY	**NEMOCNICA S POLIKLINIKOU DUNAJSKÁ STREDA** BLOK "C",2.NP - CHIRURGICKÉ LÔŽKOVÉ ODDELENIE - ZMENA DOKONČENEJ STAVBY	
MIESTO STAVBY	**NsP Dunajská Streda** Veľkoblahovská cesta 23, 929 01 Dunajská Streda	
INVESTOR	**Nemocnica s poliklinikou Dunajská Streda,a.s.** Veľkoblahovská cesta 23, 929 01 Dunajská Streda	SVET ZDRAVIA
GENERÁLNY PROJEKT.	**PROAR, s.r.o.** Opavská 18, 831 01 Bratislava	PROAR

REVÍZIA - ZMENA	*POPIS ZMENY*	*DÁTUM*	*VYPRACOVAL*
01	UPRESNENIE PRÚDOVÝCH CHRÁNIČOV typA	30.8.2019	ING. HOLUB

PROJEKT STAVBY

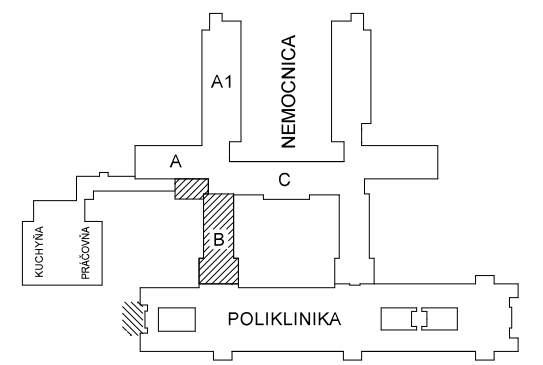

AUTOR PROJEKTU	*ING. ARCH. A. RAJNIC, ING. ARCH. J. BESEDA*	
HAP / HIP PROJEKTU	*ING. ARCH. A. RAJNIC, ING. ARCH. J. BESEDA*	
ZODPOV. PROJEKTANT	*ING. JÁN HOLUB*	
VYPRACOVAL	*ING. JÁN HOLUB*	
INVESTOR	*Nemocnica s poliklinikou Dunajská Streda,a.s. - Veľkoblahovská 23, 929 01 Dun.Streda*	

"HEP"
HOLUB
ELEKTRO - PROJEKCIA
LIPSKEHO 15, 841 01 BRATISLAVA
Číslo osvedčenia : 860 IBA 1998 E2 P,A,B1 E2
TEL.FAX: +421-2-44880717, e-mail:hep@ba.psg.sk

NÁZOV STAVBY	NEMOCNICA S POLIKLINIKOU DUNAJSKÁ STREDA ZMENA DOKONČENEJ STAVBY	*FORMÁT*	*3 A4*
		DÁTUM	*12 / 2016*
		ČÍSLO ZÁK.	*41 / 2015*
OBJEKT	BLOK "B",1.NP - URGENTNÝ PRÍJEM - RAMPA	*ČASŤ - PROFESIA*	*ELEKTRO - SILNOPRÚD*
NÁZOV VÝKRESU	Rozvádzač Rramp.	*MIERKA*	*ČÍSLO VÝKRESU*
		-	*E1.5-16*