
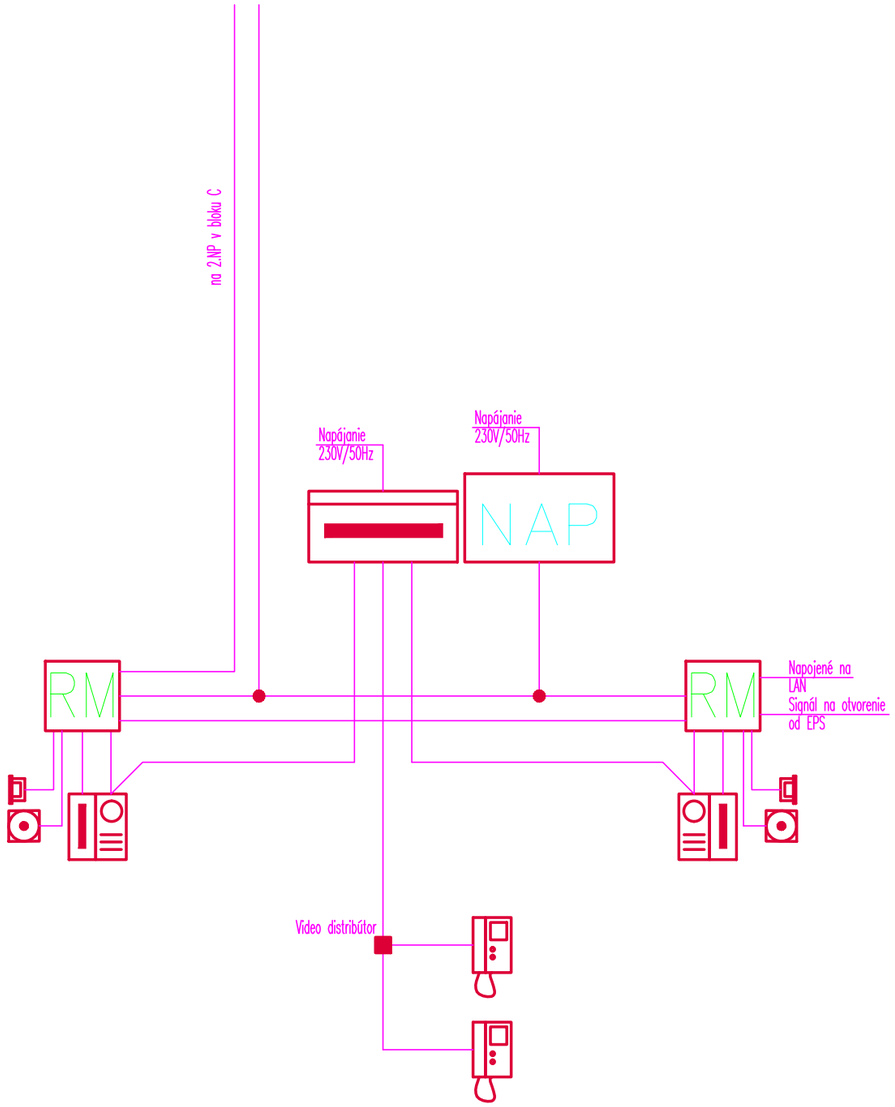



| | |
|---|---|
| *NÁZOV STAVBY* | NEMOCNICA S POLIKLINIKOU DUNAJSKÁ STREDA<br>BLOK "B",1.NP - URGENTNÝ PRÍJEM - ZMENA DOKONČENEJ STAVBY |
| *MIESTO STAVBY* | NsP Dunajská Streda<br>Veľkoblahovská cesta 23, 929 01 Dunajská Streda |
| *INVESTOR* | Nemocnica s poliklinikou Dunajská Streda,a.s.<br>Veľkoblahovská cesta 23, 929 01 Dunajská Streda<br>SVET ZDRAVIA |
| *GENERÁLNY PROJEKT.* | PROAR, s.r.o.<br>Opavská 18, 831 01 Bratislava<br>PROAR |

| *REVÍZIA - ZMENA* | *POPIS ZMENY* | *DÁTUM* | *VYPRACOVAL* |
|---|---|---|---|
| | | | |
| | | | |

## PROJEKT STAVBY

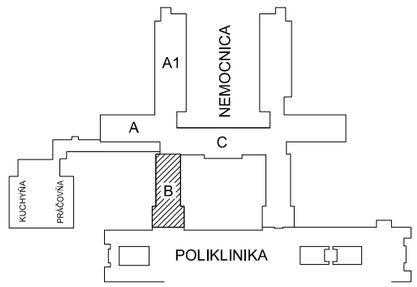


| | | |
|---|---|---|
| *AUTOR PROJEKTU* | *ING. ARCH. A. RAJNIC, ING. ARCH. J. BESEDA* | Ing. Martin ŠTEFÍK<br>Elektroprojekcia<br>JASOVSKÁ 3, 851 07 BRATISLAVA<br>AUTORIZOVANÝ INŽINIER SKSI<br>AUTORIZAČNÉ OSVEDČENIE 2001*A*5-3 |
| *HAP / HIP PROJEKTU* | *ING. ARCH. A. RAJNIC, ING. ARCH. J. BESEDA* | |
| *ZODPOV. PROJEKTANT* | *ING. M.ŠTEFÍK* | |
| *VYPRACOVAL* | *ING. M.ŠTEFÍK* | |
| *INVESTOR* | *Nemocnica s poliklinikou Dunajská Streda,a.s. - Veľkoblahovská 23, 929 01 Dun.Streda* | |

| | | | |
|---|---|---|---|
| *NÁZOV STAVBY* | NEMOCNICA S POLIKLINIKOU DUNAJSKÁ STREDA<br>ZMENA DOKONČENEJ STAVBY | *FORMÁT* | *2 A4* |
| | | *DÁTUM* | *12/2016* |
| | | *ČÍSLO ZÁK.* | |
| *OBJEKT* | BLOK "B",1.NP - URGENTNÝ PRÍJEM | *ČASŤ - PROFESIA* | *ELEKTROSLABOPRÚD* |
| *NÁZOV VÝKRESU* | Celková schéma domáceho doruzum. a prístupového systému | *MIERKA* | *1 : 50* |
| | | *ČÍSLO VÝKRESU* | *E1.6.06* |