
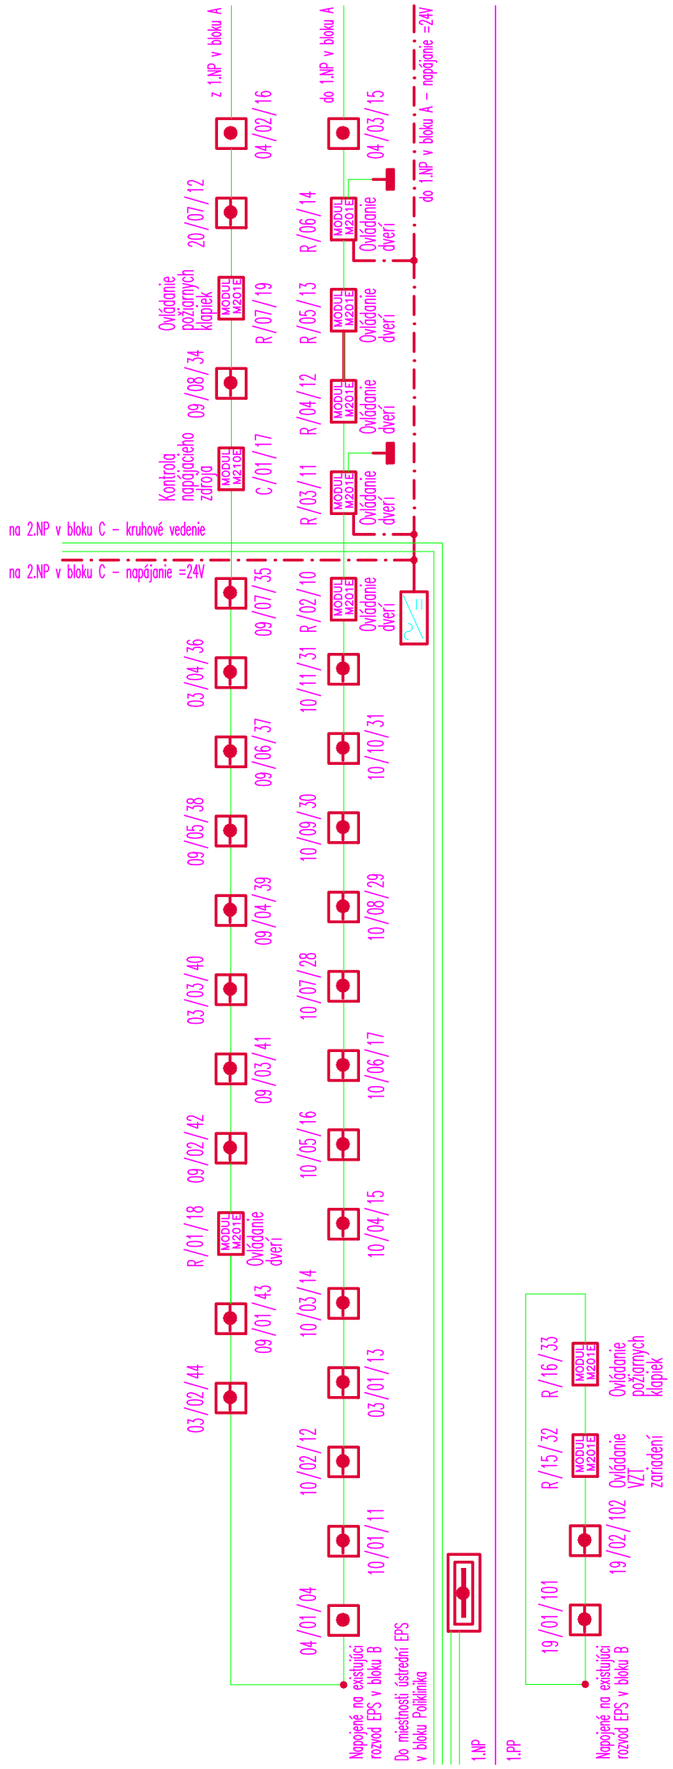


NÁZOV STAVBY	NEMOCNICA S POLIKLINIKOU DUNAJSKÁ STREDA BLOK "B",1.NP - URGENTNÝ PRÍJEM - ZMENA DOKONČENEJ STAVBY
MIESTO STAVBY	NsP Dunajská Streda Veľkoblahovská cesta 23, 929 01 Dunajská Streda
INVESTOR	Nemocnica s poliklinikou Dunajská Streda,a.s. Veľkoblahovská cesta 23, 929 01 Dunajská Streda SVET ZDRAVIA
GENERÁLNY PROJEKT.	PROAR, s.r.o. Opavská 18, 831 01 Bratislava

REVÍZIA - ZMENA	*POPIS ZMENY*	*DÁTUM*	*VYPRACOVAL*

PROJEKT STAVBY

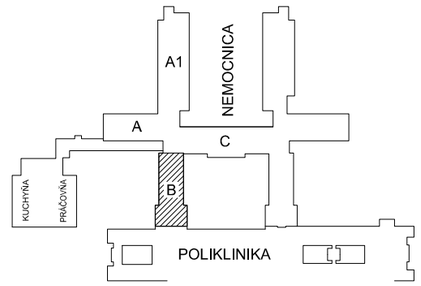

AUTOR PROJEKTU	*ING. ARCH. A. RAJNIC, ING. ARCH. J. BESEDA*
HAP / HIP PROJEKTU	*ING. ARCH. A. RAJNIC, ING. ARCH. J. BESEDA*
ZODPOV. PROJEKTANT	*ING. M.ŠTEFÍK*
VYPRACOVAL	*ING. M.ŠTEFÍK*
INVESTOR	*Nemocnica s poliklinikou Dunajská Streda,a.s. - Veľkoblahovská 23, 929 01 Dun.Streda*

Ing. Martin ŠTEFÍK
Elektroprojekcia
JASOVSKÁ 3, 851 07 BRATISLAVA
AUTORIZOVANÝ INŽINIER SKSI
AUTORIZAČNÉ OSVEDČENIE 2001*A*5-3

NÁZOV STAVBY	NEMOCNICA S POLIKLINIKOU DUNAJSKÁ STREDA ZMENA DOKONČENEJ STAVBY
OBJEKT	BLOK "B",1.NP - URGENTNÝ PRÍJEM
NÁZOV VÝKRESU	Celková schéma elektrickej požiarnej signalizácie

FORMÁT	*2 A4*
DÁTUM	*12/2016*
ČÍSLO ZÁK.	
ČASŤ - PROFESIA	*ELEKTROSLABOPRÚD*
MIERKA	*1 : 50*
ČÍSLO VÝKRESU	*E1.6-04*