
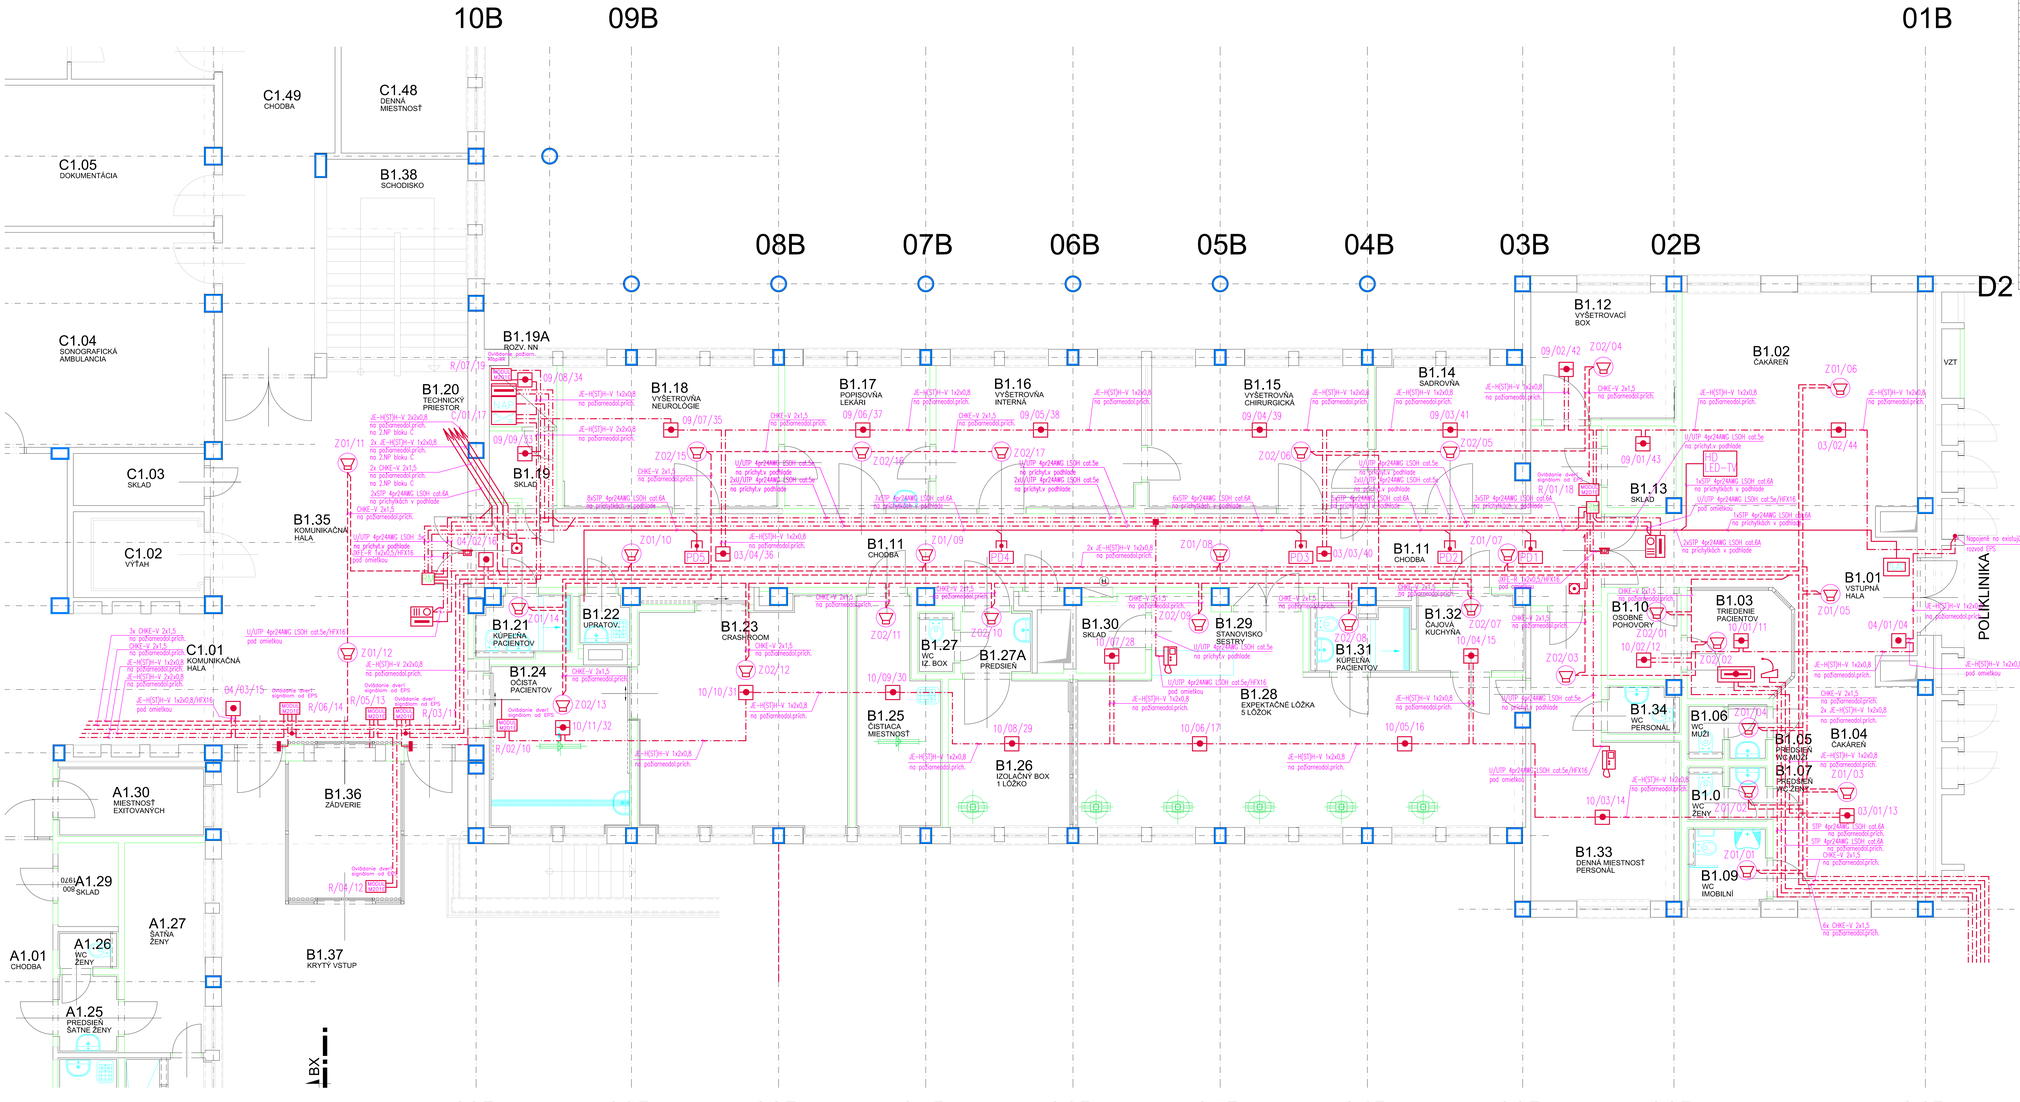



## Legenda miestností

| Č.M | NÁZOV MIESTNOSTI | PLOCHA m² |
|---|---|---|
| BLOK "B" | | |
| B1.01 | VSTUPNÁ HALA | 65,02 |
| B1.02 | ČAKÁREŇ | 50,67 |
| B1.03 | TRIEDENIE PACIENTOV | 7,20 |
| B1.04 | ČAKÁREŇ | 18,31 |
| B1.05 | PREDSIEŇ WC MUŽI | 1,39 |
| B1.06 | WC MUŽI | 1,29 |
| B1.07 | PREDSIEŇ WC ŽENY | 1,39 |
| B1.08 | WC ŽENY | 1,29 |
| B1.09 | WC IMOBILNÍ | 3,65 |
| B1.10 | OSOBNÉ POHOVORY | 3,90 |
| B1.11 | CHODBA | 59,01 |
| B1.12 | VYŠETROVACÍ BOX | 15,20 |
| B1.13 | SKLAD | 3,29 |
| B1.14 | SADROVŇA | 12,97 |
| B1.15 | VYŠETROVŇA CHIRURGICKÁ | 18,35 |
| B1.16 | VYŠETROVŇA INTERNÁ | 17,83 |
| B1.17 | POPISOVŇA, LEKÁRI | 12,43 |
| B1.18 | VYŠETROVŇA NEUROLOGICKÁ | 18,58 |
| B1.19 | SKLAD | 3,02 |
| B1.19A | ROZVODŇA NN, UPS | 2,55 |
| B1.20 | TECHNICKÝ PRIESTOR | 0,78 |
| B1.21 | KÚPEĽŇA PACIENTOV | 3,81 |
| B1.22 | UPRATOVAČKA | 1,66 |
| B1.23 | CRASHROOM | 28,60 |
| B1.24 | OČISTA PACIENTOV | 14,67 |
| B1.25 | ČISTIACA MIESTNOSŤ | 10,73 |
| B1.26 | IZOLAČNÝ BOX - 1 LÔŽKO | 13,89 |
| B1.27 | WC - IZOLAČNÝ BOX | 1,46 |
| B1.27A | PREDSIEŇ | 2,95 |
| B1.28 | EXPEKTAČNÉ LÔŽKA - 5 LÔŽOK | 43,24 |
| B1.29 | STANOVISKO SESTRY | 4,12 |
| B1.30 | SKLAD | 3,06 |
| B1.31 | KÚPEĽŇA PACIENTOV | 4,04 |
| B1.32 | ČAJOVÁ KUCHYŇA | 5,31 |
| B1.33 | DENNÁ MIESTNOSŤ PERSONÁL | 19,98 |
| B1.34 | WC PERSONÁL | 2,17 |
| B1.35 | KOMUNIKAČNÁ HALA | 2,17 |
| B1.36 | ZÁDVERIE | 10,39 |
| B1.37 | KRYTÝ VSTUP | 77,80 |
| B1.38 | SCHODISKO | 18,33 |

MIMO REK.

## Detail inštalácie pre priečinkový displej:

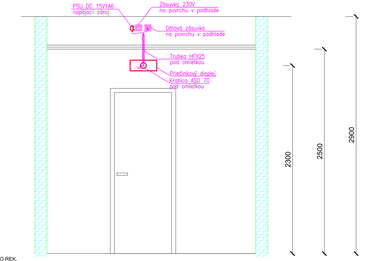


## ROZVODNÉ VEDENIE:

– pre hlasovú signalizáciu požiaru bude zrealizované káblami
v bezhalogénovom vyhotovení s požiarnou odolnosťou typu CHKE–V 2x1,5.
– pre elektrickú požiarnu signalizáciu bude zrealizované káblami
v bezhalogénovom vyhotovení s požiarnou odolnosťou typu JE H(ST)H–V 1x2x0,8.

## NAPÄŤOVÁ SÚSTAVA:

| | |
|---|---|
| pre ústredne | TN–S,1+PE+N,50Hz,230VAC |
| pre reproduktory | 100 V AC 20–20000Hz |
| pre snímače EPS | 2÷24V DC SELV |
| pre prvky DOaPS | 2÷12V DC SELV |

## OCHRANA:

| | |
|---|---|
| pre ústredne | Ochrana pred úrazom el.prúdom pri poruche podľa STN 33 2000–4–41 – ochrana samočinným odpojením napájania podľa článku 413.1 |
| pre reproduktory | Ochrana pred úrazom el.prúdom pri poruche podľa STN 33 2000–4–41 – ochrana samočinným odpojením napájania podľa článku 413.1 |
| pre snímače | Ochrana pred dotykom živých a neživých častí podľa STN 33 2000–4–411 – ochrana malým napätím SELV podľa článku 411.1 |


**PROSTREDIE:** VIĎ PD SILNOPRÚD

**LEGENDA SLABOPRÚDOVÝCH ZARIADENÍ:**
VIĎ VÝKRES Č. E1.6–1

| | |
|---|---|
| NÁZOV STAVBY | NEMOCNICA S POLIKLINIKOU DUNAJSKÁ STREDA<br>BLOK "B",1.NP - URGENTNÝ PRÍJEM - ZMENA DOKONČENEJ STAVBY |
| MIESTO STAVBY | NsP Dunajská Streda<br>Veľkoblahovská cesta 23, 929 01 Dunajská Streda |
| INVESTOR | Nemocnica s poliklinikou Dunajská Streda,a.s.<br>Veľkoblahovská cesta 23, 929 01 Dunajská Streda<br>SVET ZDRAVIA |
| GENERÁLNY PROJEKT. | PROAR, s.r.o.<br>Opavská 18, 831 01 Bratislava<br>PROAR |

| REVÍZIA - ZMENA | POPIS ZMENY | DÁTUM | VYPRACOVAL |
|---|---|---|---|
| | | | |
| | | | |
| | | | |

PROJEKT STAVBY

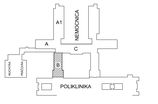


| | | |
|---|---|---|
| AUTOR PROJEKTU | ING. ARCH. A. RAJNIC, ING. ARCH. J. BESEDA | Ing. Martin ŠTEFÍK<br>Elektroprojektár<br>AUTORIZOVANÝ STAVEBNÝ INŽINIER<br>AUTORIZOVANÝ ODBORNÍK 3007/A*3-3 |
| HAP / HIP PROJEKTU | ING. ARCH. A. RAJNIC, ING. ARCH. J. BESEDA | |
| ZODPOV. PROJEKTANT | ING. M.ŠTEFÍK | |
| VYPRACOVAL | ING. M.ŠTEFÍK | |
| INVESTOR | Nemocnica s poliklinikou Dunajská Streda,a.s. - Veľkoblahovská 23, 929 01 Dun.Streda | |

| | | | |
|---|---|---|---|
| NÁZOV STAVBY | NEMOCNICA S POLIKLINIKOU DUNAJSKÁ STREDA<br>ZMENA DOKONČENEJ STAVBY | FORMÁT | 12:44 |
| | | DÁTUM | 12/2016 |
| | | ČÍSLO ZÁK. | |
| OBJEKT | BLOK "B",1.NP - URGENTNÝ PRÍJEM | ČASŤ - PROFESIA | ELEKTROSLABOPRÚD |
| NÁZOV VÝKRESU | Pôdorys prízemia - 1. N.P. ±0,000 - NOVÝ STAV | MIERKA | 1 : 50 |
| | | ČÍSLO VÝKRESU | E1.6-03 |