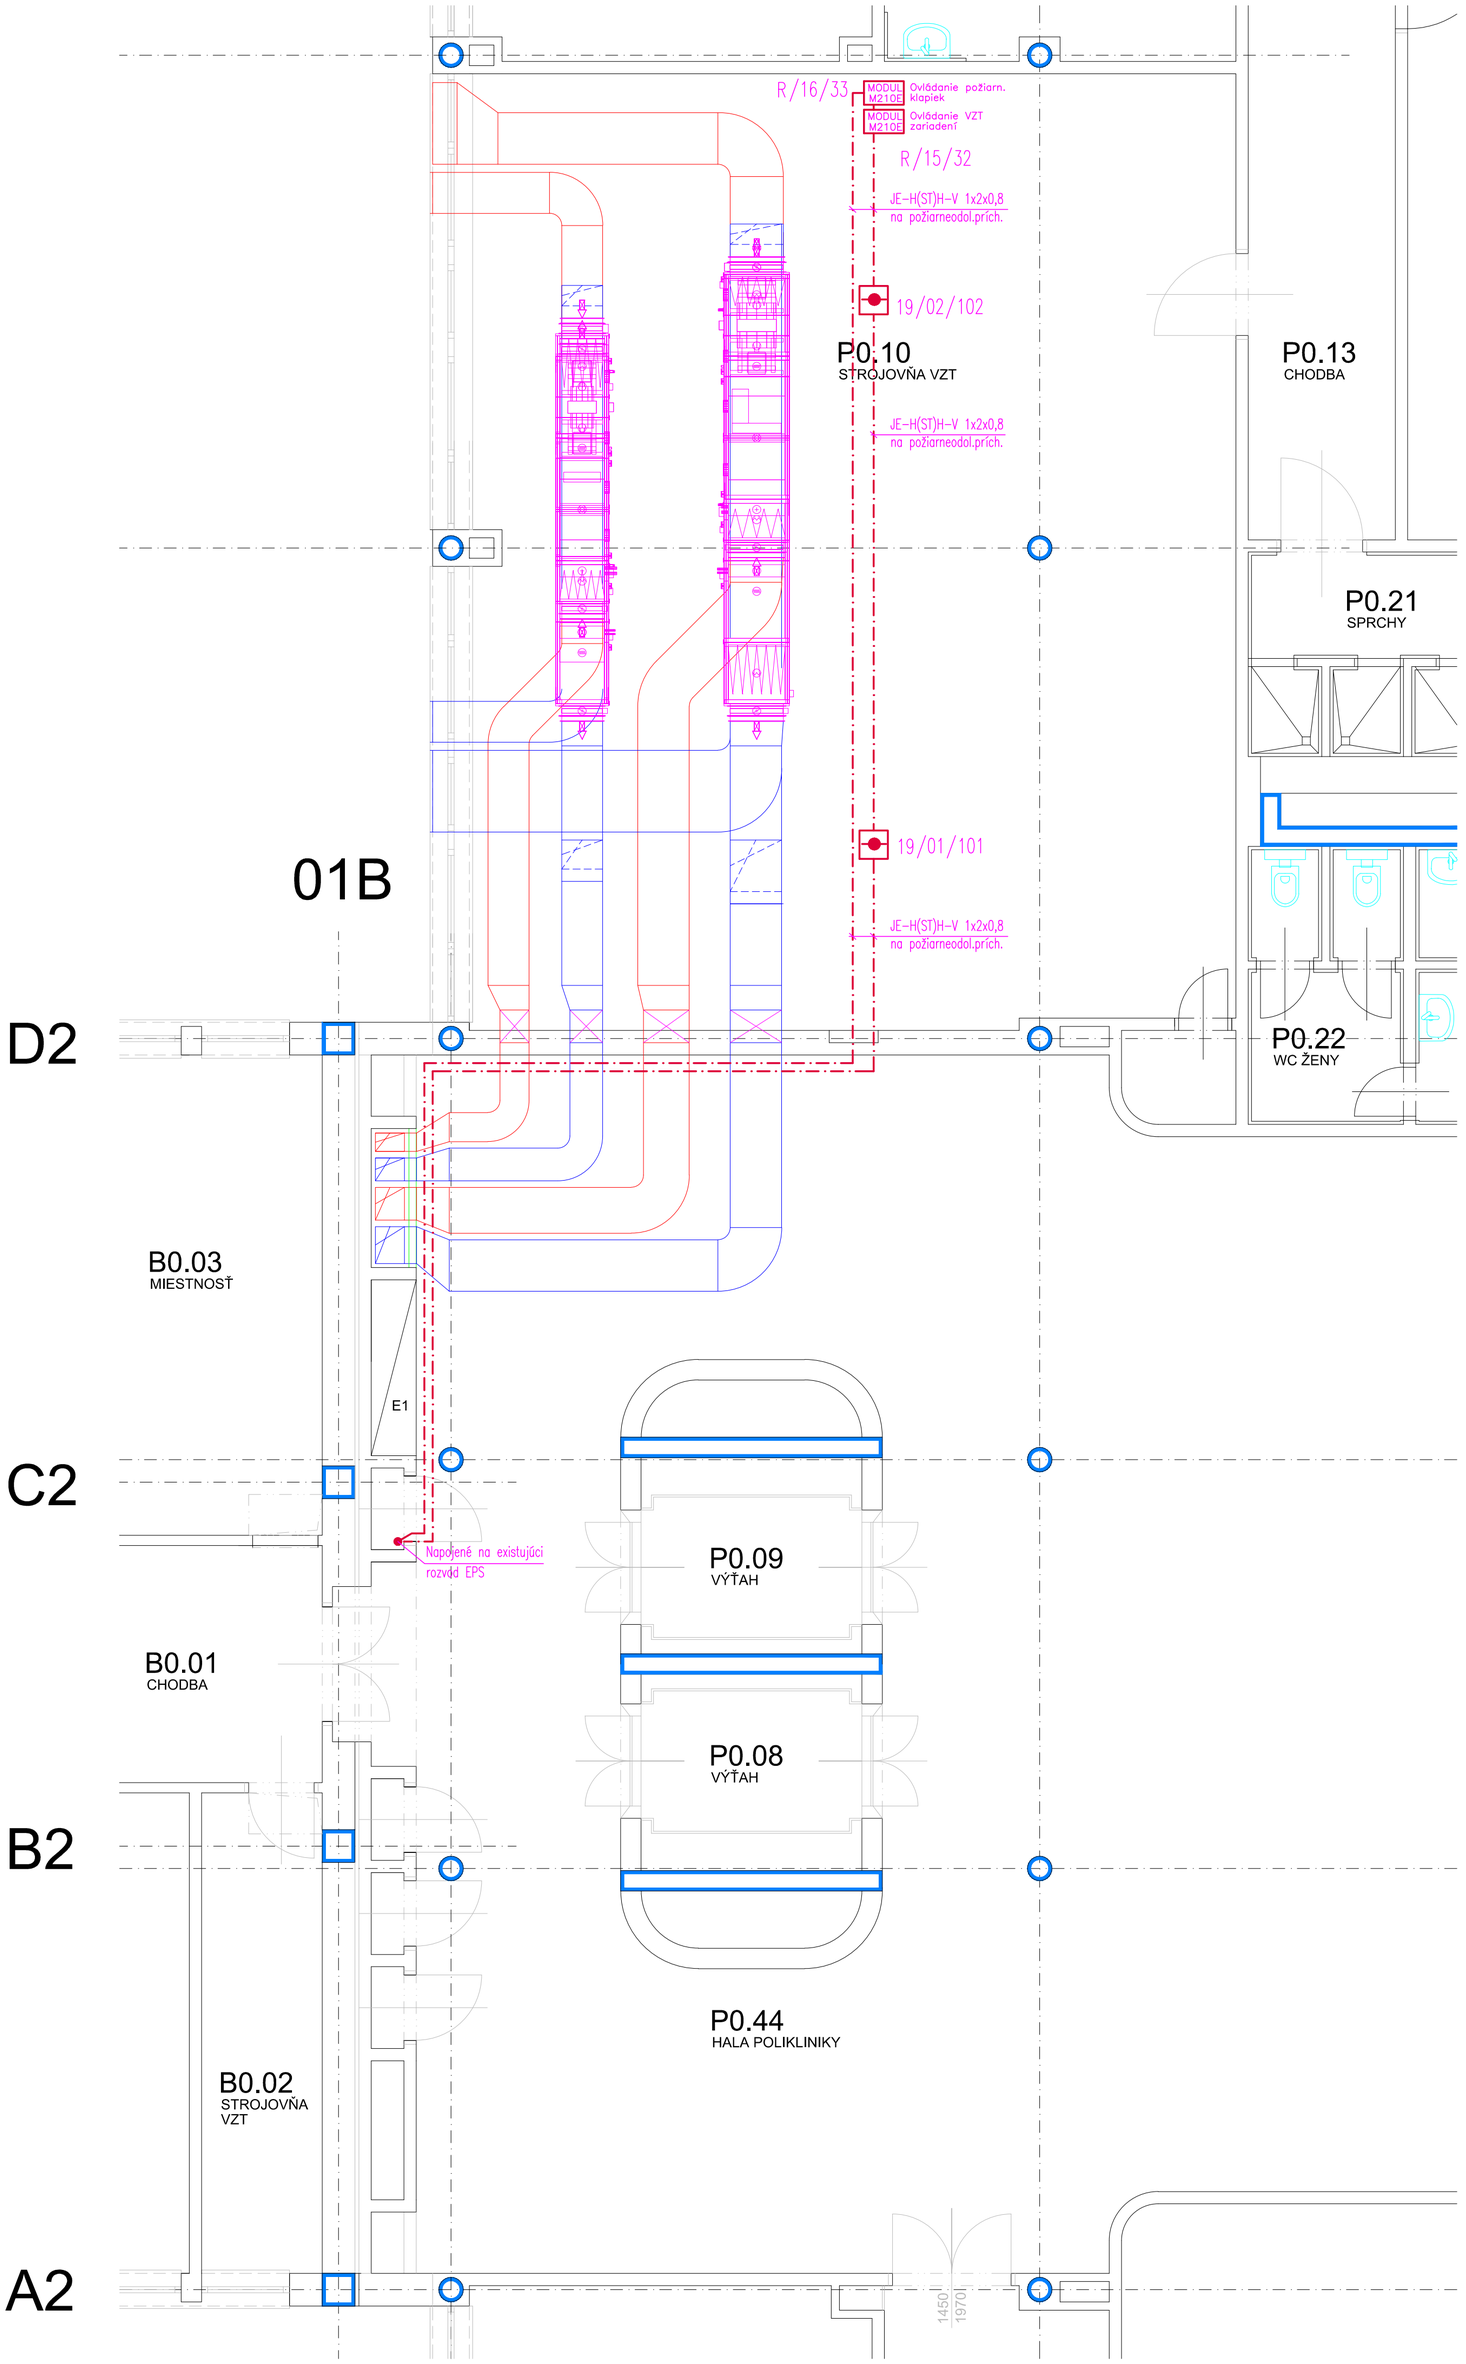


Legenda miestností

Č.M.	NÁZOV MIESTNOSTI	PLOCHA / M^2	ÚPRAVA			POZNÁMKA
			PODLAHA	STENY	STROP	
BLOK "B"						
B0.01	CHODBA		PVC	OMIETKA + MAĽBA	OMIETKA + MAĽBA	
B0.02	STROJOVŇA VZT	8,67	PVC	OMIETKA + MAĽBA	OMIETKA + MAĽBA	
B0.03	XXX		PVC	OMIETKA + MAĽBA	OMIETKA + MAĽBA	
POLIKLINIKA						
P0.08	VÝŤAH	6,48				
P0.09	VÝŤAH	6,48				
P0.44	HALA POLIKLINIKY		PVC	OMIETKA + MAĽBA	OMIETKA + AL PODHĽAD	
P0.10	STROJOVŇA VZT	109,11				
P0.13	CHODBA					
P0.21	SPRCHY					
P0.22	WC ŽENY					

ROZVODNÉ VEDENIE:

– pre hlasovú signalizáciu požiaru bude zrealizované káblami v bezhalogénovom vyhotovení s požiarnou odolnosťou typu CHKE-V 2x1,5.

– pre elektrickú požiarnu signalizáciu bude zrealizované káblami v bezhalogénovom vyhotovení s požiarnou odolnosťou typu JE H(ST)H-V 1x2x0,8.

NAPÄŤOVÁ SÚSTAVA:

pre ústredne	TN-S,1+PE+N,50Hz,230VAC
pre reproduktory	100 V AC 20-20000Hz
pre snímače EPS	2=24V DC SELV

OCHRANA:

pre ústredne	Ochrana pred úrazom el.prúdom pri poruche podla STN 33 2000-4-41 – ochrana samočinným odpojením napájania podla článku 413.1
pre reproduktory	Ochrana pred úrazom el.prúdom pri poruche podla STN 33 2000-4-41 – ochrana samočinným odpojením napájania podla článku 413.1
pre snímače	Ochrana pred dotykom živých a neživých častí podla STN 33 2000-4-411 – ochrana malým napätím SELV podla článku 411.1

PROSTREDIE: VIĎ PD SILNOPRÚD

LEGENDA SLABOPRÚDOVÝCH ZARIADENÍ:

VIĎ VÝKRES č. E1.6-1

NÁZOV STAVBY NEMOCNICA S POLIKLINIKOU DUNAJSKÁ STREDA
BLOK "B",1.NP - URGENTNÝ PRÍJEM - ZMENA DOKONČENEJ STAVBY


MIESTO STAVBY NsP Dunajská Streda
Veľkoblahovská cesta 23, 929 01 Dunajská Streda

INVESTOR Nemocnica s poliklinikou Dunajská Streda,a.s.
Veľkoblahovská cesta 23, 929 01 Dunajská Streda
SVET ZDRAVIA

GENERÁLNY PROJEKT. PROAR, s.r.o.
Opavská 18, 831 01 Bratislava
PROAR

REVÍZIA - ZMENA	*POPIS ZMENY*	*DÁTUM*	*VYPRACOVAL*

PROJEKT STAVBY

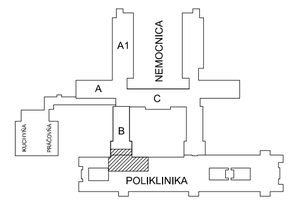

AUTOR PROJEKTU	*ING. ARCH. A. RAJNIC, ING. ARCH. J. BESEDA*	Ing. Martin ŠTEFÍK Elektroprojekcia JASOVSKÁ 3, 851 07 BRATISLAVA AUTORIZOVANÝ INŽINIER SKSI AUTORIZAČNÉ OSVEDČENIE 2001*A*5-3
HAP / HIP PROJEKTU	*ING. ARCH. A. RAJNIC, ING. ARCH. J. BESEDA*	
ZODPOV. PROJEKTANT	*ING. M.ŠTEFÍK*	
VYPRACOVAL	*ING. M.ŠTEFÍK*	
INVESTOR	*Nemocnica s poliklinikou Dunajská Streda,a.s. - Veľkoblahovská 23, 929 01 Dun.Streda*	

NÁZOV STAVBY	NEMOCNICA S POLIKLINIKOU DUNAJSKÁ STREDA ZMENA DOKONČENEJ STAVBY	*FORMÁT*	*6 A4*
		DÁTUM	*12/2016*
		ČÍSLO ZÁK.	
OBJEKT	BLOK "B",1.NP - URGENTNÝ PRÍJEM / POLIKLINIKA	*ČASŤ - PROFESIA*	*ELEKTROSLABOPRÚD*
NÁZOV VÝKRESU	Pôdorys suterénu - 1. P.P. -3,300 - NOVÝ STAV	*MIERKA*	*1 : 50*
		ČÍSLO VÝKRESU	*E1.6-02*