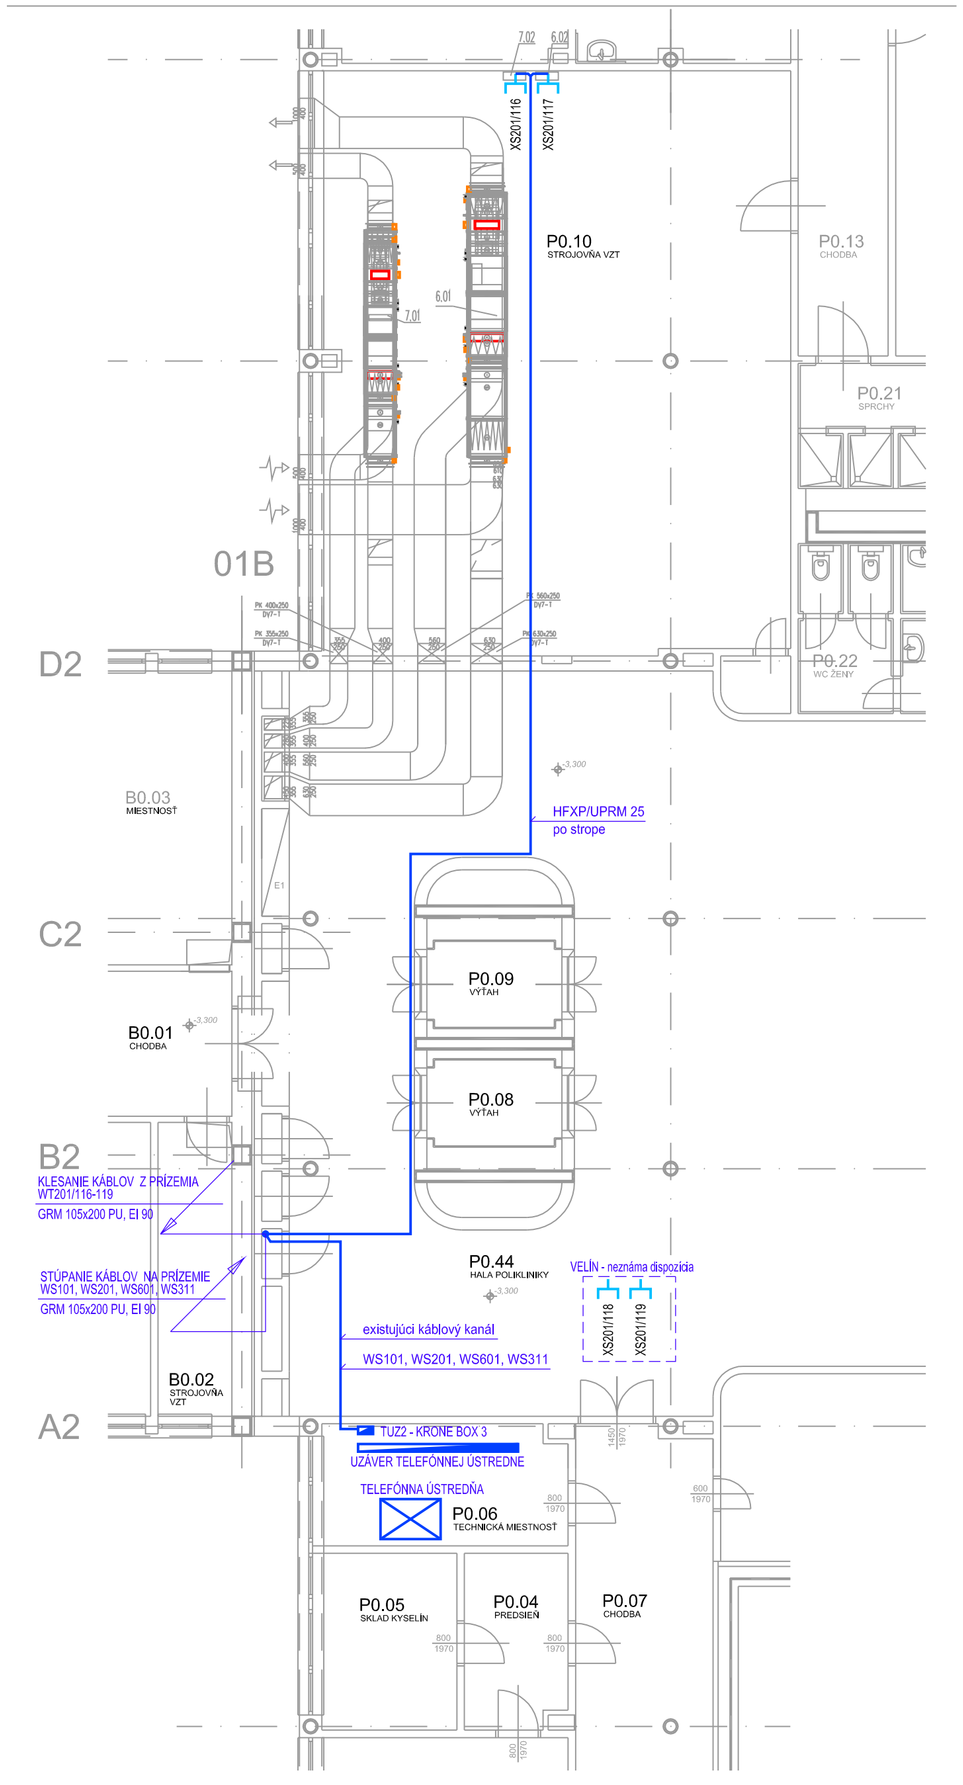


Napäťová sústava :

Vyhodnocovacia časť:
2 DC 12V, 2 AC 48V
Ochranné opatrenia:
Malým napätím PELV - STN33 2000-4-41, čl. 414


POZNÁMKA:

- dátové káble WTxxx/yy sú vedené z dátového rozvádzača RDxxx k dátovým zásuvkám XSxxx/yy a ich číselné označnie je identické s dátovými zásuvkami
- trasy v prierazoch utesniť sádrou, pri označení prierazu "PU" utesniť prieraz proti požiaru (minerálna plsť + tmel HILTI CP 673 + náter CP673 + certifikačný štítok)
- zásuvky vo vyšetrovniach inštalovať do výšky v=1,2m
- zásuvky v ovládačoch a zázemí inštalovať do výšky v=0,5m ak nie je uvedené inak

NÁZOV STAVBY	NEMOCNICA S POLIKLINIKOU DUNAJSKÁ STREDA BLOK "B",1.NP - URGENTNÝ PRÍJEM - ZMENA DOKONČENEJ STAVBY
MIESTO STAVBY	NsP Dunajská Streda Veľkoblahovská cesta 23, 929 01 Dunajská Streda
INVESTOR	Nemocnica s poliklinikou Dunajská Streda,a.s. Veľkoblahovská cesta 23, 929 01 Dunajská Streda SVET ZDRAVIA
GENERÁLNY PROJEKT.	PROAR, s.r.o. Opavská 18, 831 01 Bratislava PROAR

REVÍZIA - ZMENA	*POPIS ZMENY*	*DÁTUM*	*VYPRACOVAL*

PROJEKT STAVBY

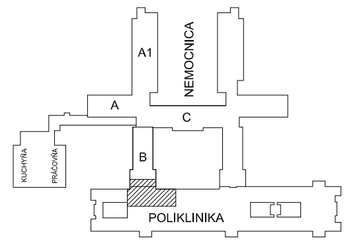

AUTOR PROJEKTU	*ING. ARCH. A. RAJNIC, ING. ARCH. J. BESEDA*	
HAP / HIP PROJEKTU	*ING. ARCH. A. RAJNIC, ING. ARCH. J. BESEDA*	
ZODPOV. PROJEKTANT	*ING. FRANTIŠEK BEHÚŇ*	
VYPRACOVAL	*ING. FRANTIŠEK BEHÚŇ*	
INVESTOR	*Nemocnica s poliklinikou Dunajská Streda,a.s. - Veľkoblahovská 23, 929 01 Dun.Streda*	

NÁZOV STAVBY	NEMOCNICA S POLIKLINIKOU DUNAJSKÁ STREDA ZMENA DOKONČENEJ STAVBY	*FORMÁT*	*4 A4*
		DÁTUM	*12 / 2016*
		ČÍSLO ZÁK.	
OBJEKT	BLOK "B",1.NP - URGENTNÝ PRÍJEM / POLIKLINIKA	*ČASŤ - PROFESIA*	*E1.7 ŠTRUKTÚROVANÁ KABELÁŽ*
NÁZOV VÝKRESU	Pôdorys suterénu - 1. P.P. -3,300 - NOVÝ STAV	*MIERKA*	*ČÍSLO VÝKRESU*
		1 : 100	*DR136*