

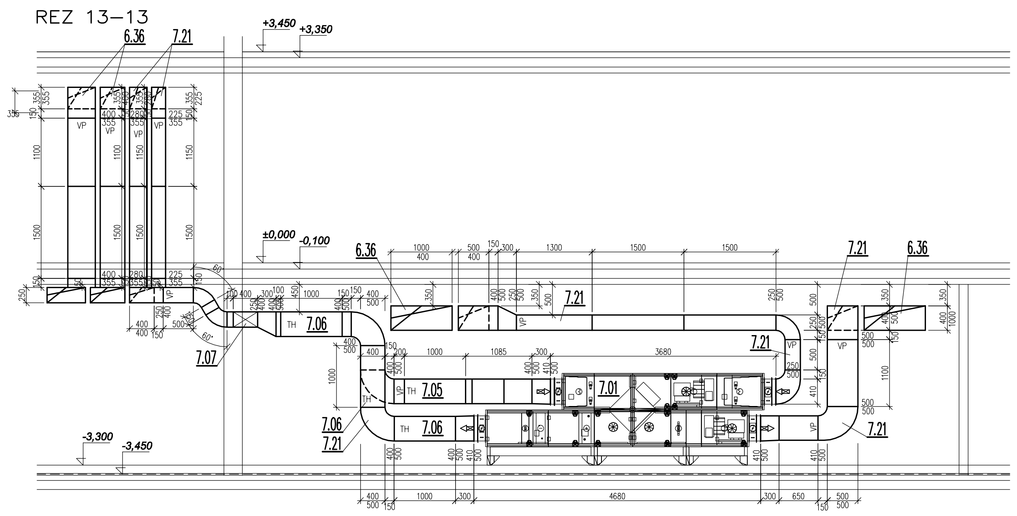


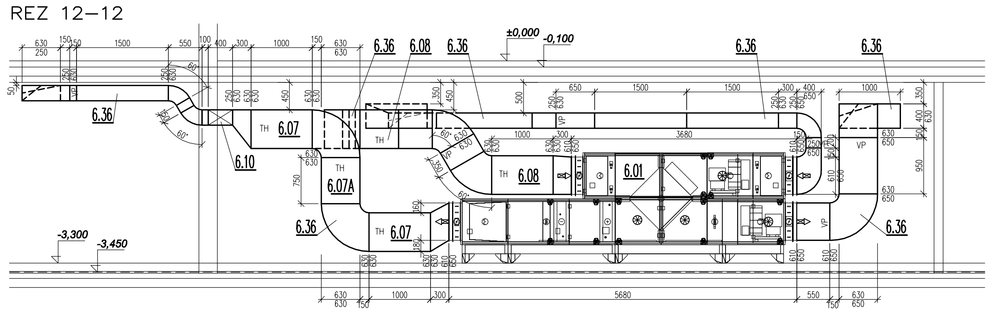

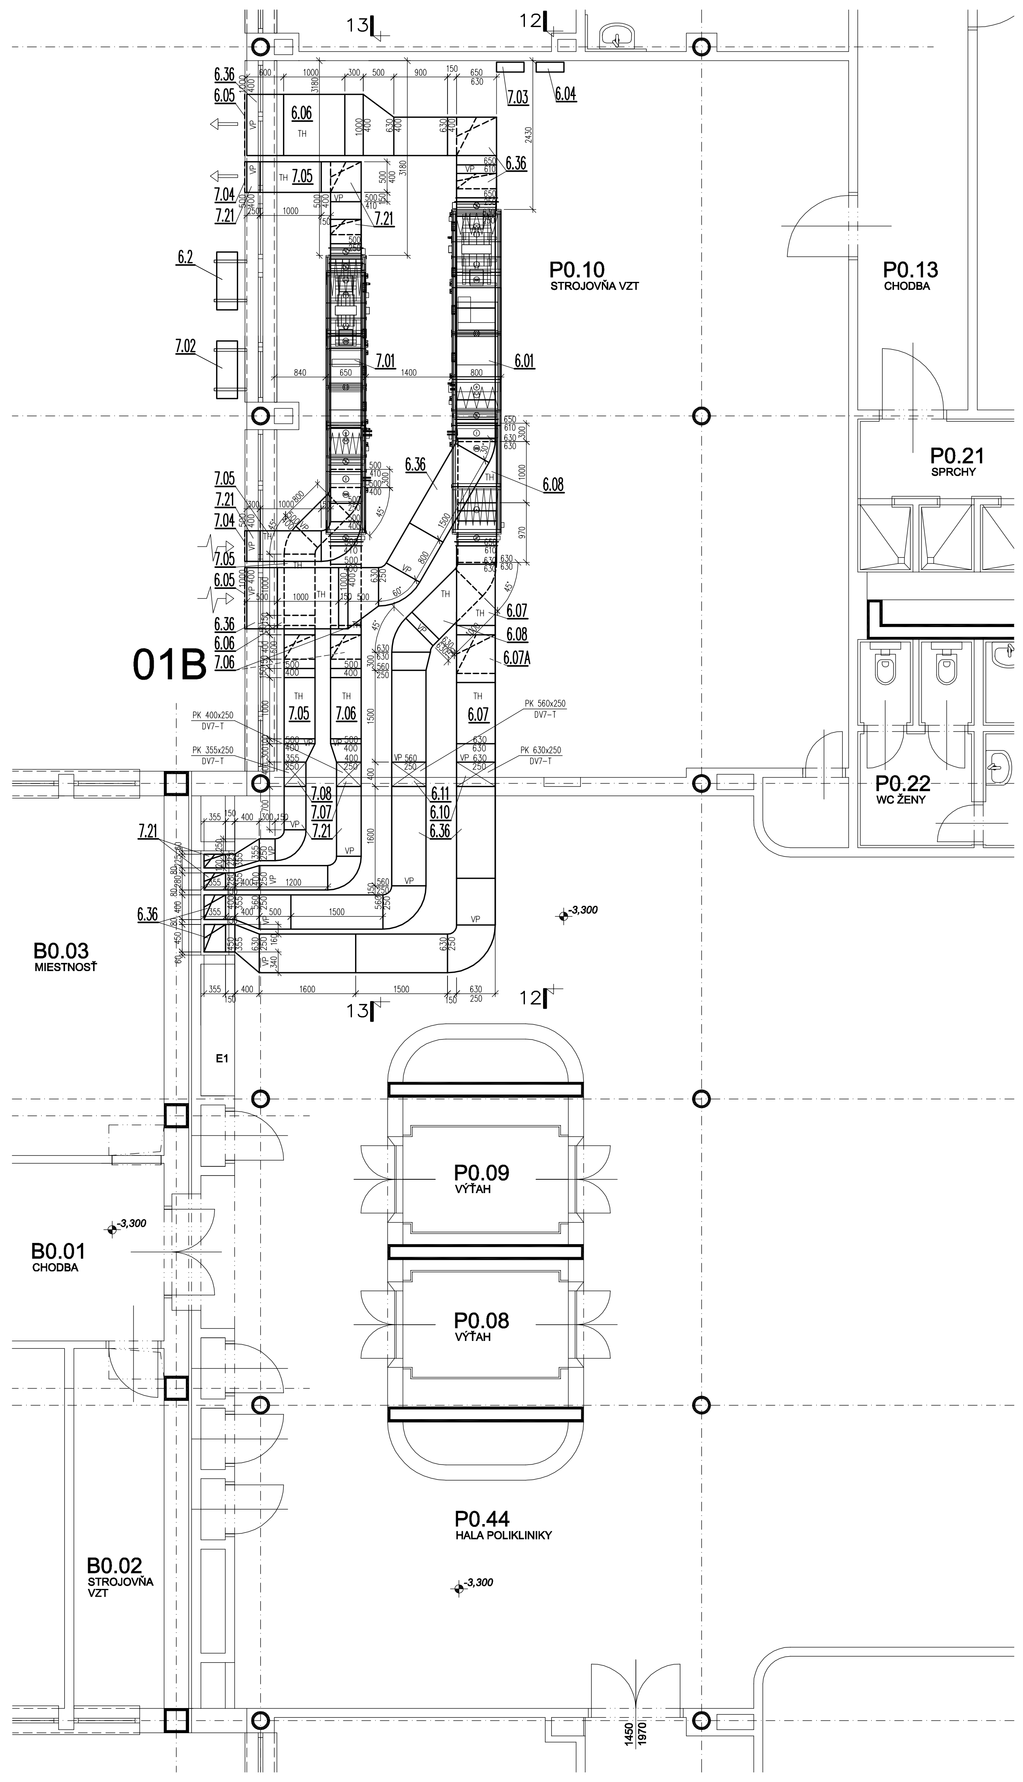


Legenda miestností

Č.M.	NÁZOV MIESTNOSTI	PLOCHA / m²	ÚPRAVA: PODLAHA	STENY	STROP	POZNÁMKA
BLOK "B"						
B0.01	CHODBA		PVC	OMIETKA + MAĽBA	OMIETKA + MAĽBA	
B0.02	STROJOVŇA VZT	8,67	PVC	OMIETKA + MAĽBA	OMIETKA + MAĽBA	
B0.03	XXX		PVC	OMIETKA + MAĽBA	OMIETKA + MAĽBA	
POLIKLINIKA						
P0.08	VÝŤAH	6,48				
P0.09	VÝŤAH	6,48				
P0.44	HALA POLIKLINIKY		PVC	OMIETKA + MAĽBA	OMIETKA + AL PODHĽAD	
P0.10	STROJOVŇA VZT	109,11				
P0.13	CHODBA					
P0.21	SPRCHY					
P0.22	WC ŽENY					

NÁZOV STAVBY	NEMOCNICA S POLIKLINIKOU DUNAJSKÁ STREDA BLOK "B",1.NP - URGENTNÝ PRÍJEM - ZMENA DOKONČENEJ STAVBY
MIESTO STAVBY	NsP Dunajská Streda Veľkoblahovská cesta 23, 929 01 Dunajská Streda
INVESTOR	Nemocnica s poliklinikou Dunajská Streda,a.s. Veľkoblahovská cesta 23, 929 01 Dunajská Streda SVET ZDRAVIA
GENERÁLNY PROJEKT:	PROAR, s.r.o. Opavská 18, 831 01 Bratislava PROAR

REVÍZIA - ZMENA	POPIS ZMENY	DÁTUM	VYPRACOVAL

PROJEKT STAVBY

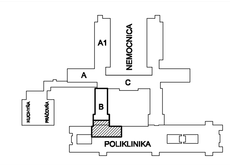

AUTOR PROJEKTU	ING. ARCH. A. RAJNIC, ING. ARCH. J. BESEDA
HAP / HIP PROJEKTU	ING. ARCH. A. RAJNIC, ING. ARCH. J. BESEDA
ZODPOV. PROJEKTANT	XXX A. GEJDOŠ
VYPRACOVAL	XXX A. GEJDOŠ
INVESTOR	Nemocnica s poliklinikou Dunajská Streda,a.s. - Veľkoblahovská 23, 929 01 Dun.Streda
NÁZOV STAVBY	NEMOCNICA S POLIKLINIKOU DUNAJSKÁ STREDA PROJEKT PRE REALIZÁCIU STAVBY
OBJEKT	BLOK "B",1.NP - URGENTNÝ PRÍJEM / POLIKLINIKA
NÁZOV VÝKRESU	Pôdorys suterénu - 1. P.P. -3,300 - NOVÝ STAV

FORMÁT	10 A4
DÁTUM	12/ 2016
ČÍSLO ZÁK.	
ČASŤ - PROFESIA	VZDUCHOTECHNIKA A CHLADENIE
MIERKA	1 : 50
ČÍSLO VÝKRESU	E1.0-04