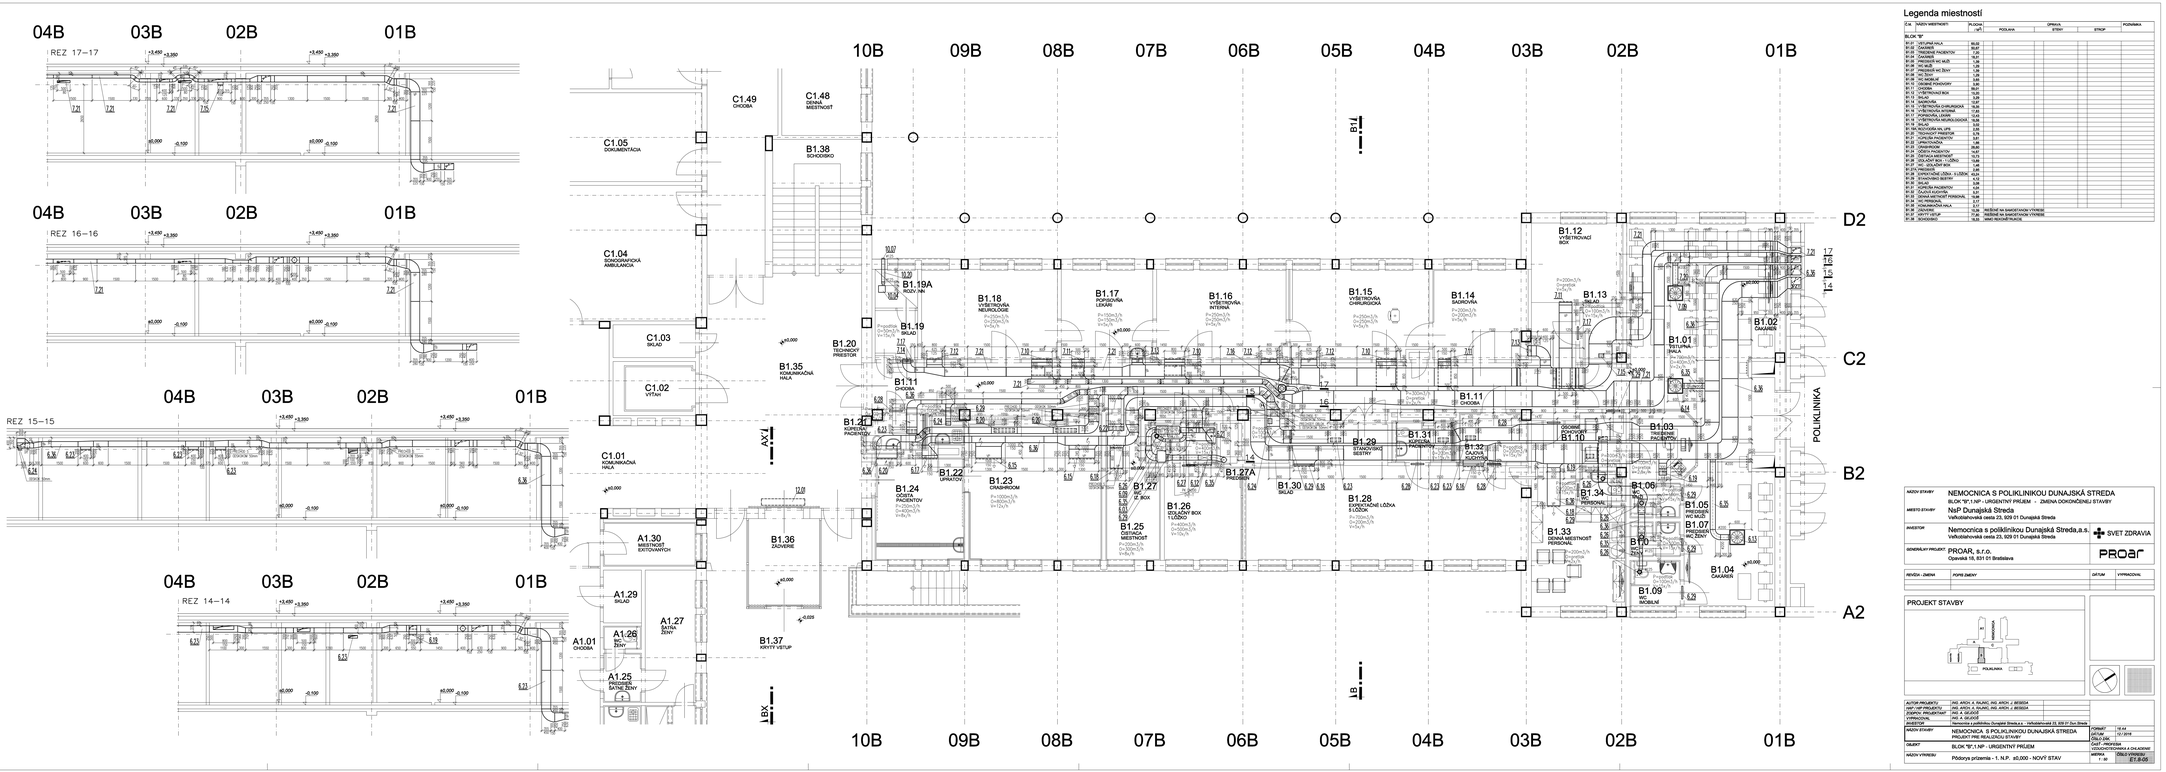


Legenda miestností

Č.m.	NÁZOV MIESTNOSTI	PLOCHA	OPRAVA				POZNÁMKA
			PODLAHA		STROP		
BLOK "B"							
B1.01	TELEFÓNNA ÚSTREDŇA	30,02					
B1.02	ČAKÁREŇ	90,67					
B1.03	VSTUPNÁ HALA PACIENTOV	7,05					
B1.04	ČAKÁREŇ	90,67					
B1.05	PRÍCHODZÍ WC MUŽI	7,36					
B1.06	WC IMOBILNÉ	1,39					
B1.07	PRÍCHODZÍ WC ŽENY	7,36					
B1.08	WC ŽENY	1,39					
B1.09	WC IMOBILNÉ	3,66					
B1.10	CHODBA PRÍCHODOVÁ	9,01					
B1.11	CHODBA	36,01					
B1.12	VÝŤAHOVÁ ŠACHTA	10,04					
B1.13	SKLAD	10,07					
B1.14	SADROVŇA	12,97					
B1.15	VYŠETROVŇA CHIRURGICKÁ	19,26					
B1.16	VYŠETROVŇA INTERNA	19,26					
B1.17	POPOLUDŇAJŠIA LEKÁRI	12,43					
B1.18	VYŠETROVŇA NEUROLÓGIE	19,66					
B1.19	SKLAD	3,68					
B1.19A	ROZV. NN	2,93					
B1.20	PRÍSTUPOVÝ PRIESTOR	6,75					
B1.21	KÚPEĽŇA PACIENTOV	3,68					
B1.22	UMÝVADLO	1,96					
B1.23	CRASHROOM	19,26					
B1.24	ODBER PACIENTOV	19,26					
B1.25	DENNÁ MIESTNOSŤ	19,26					
B1.26	ODSLUŽNÝ BOX S UMÝVADLOM	12,43					
B1.27	IZ. BOX	19,66					
B1.27A	PRECHODNÁ	3,68					
B1.28	SESTRINSKÉ LÔŽKA	6,13					
B1.29	STANOVIŠTIE SESTIER	6,13					
B1.30	SKLAD	4,09					
B1.31	KANCELÁRIA PRIMÁRA	9,20					
B1.32	ODLOŽNÉ SUCHOTINY	9,20					
B1.33	DENNÁ MIESTNOSŤ PERSONÁL	12,43					
B1.34	KANCELÁRIA PERSONÁL	3,17					
B1.35	KOMUNIKAČNÁ HALA	3,17					
B1.36	ZÁZEMIE	12,97					NEBUDE NA SAMOSTATNOM VÝKRESE
B1.37	KRYTÝ VSTUP	17,34					NEBUDE NA SAMOSTATNOM VÝKRESE
B1.38	SCHODISKO	19,66					HRAD REKONŠTRUKCIA

NÁZOV STAVBY	NEMOCNICA S POLIKLINIKOU DUNAJSKÁ STREDA
MIESTO STAVBY	BLOK "B",1.NP - URGENTNÝ PRÍJEM - ZMENA DOKONČENEJ STAVBY NsP Dunajská Streda Veľkoblahovská cesta 23, 929 01 Dunajská Streda
INVESTOR	Nemocnica s poliklinikou Dunajská Streda,a.s. Veľkoblahovská cesta 23, 929 01 Dunajská Streda
GENERÁLNY PROJEKT	PROAR, s.r.o. Opavská 18, 831 01 Bratislava

REVÍZIA - ZMENA	POPIS ZMENY	DÁTUM	VYPRACOVAL

PROJEKT STAVBY

AUTOR PROJEKTU	ING. ARCH. A. BLANC, ING. ARCH. J. BÉSSER		
ZAST. VOP PROJEKTU	ING. ARCH. A. BLANC, ING. ARCH. J. BÉSSER		
HLAVNÝ INŽINIER	ING. A. GEJDOŠ		
VYPRACOVAL	ING. A. GEJDOŠ		
INVESTOR	Nemocnica s poliklinikou Dunajská Streda,a.s. , Veľkoblahovská 23, 929 01 Dunajská Streda	FORMÁT	18 A4
NÁZOV STAVBY	NEMOCNICA S POLIKLINIKOU DUNAJSKÁ STREDA PROJEKT PRE REALIZÁCIU STAVBY	DÁTUM	10 / 2018
		ČÍSLO ZÁK.	
OBJEKT	BLOK "B",1.NP - URGENTNÝ PRÍJEM	ČAST - PROFESIA	
		ČÍSLO VÝKRESU A ZOSLADENIE	
NÁZOV VÝKRESU	Pôdorys prízemia - 1. N.P. ±0,000 - NOVÝ STAV	MIERKA 1 : 50	ČÍSLO VÝKRESU 01.0.05