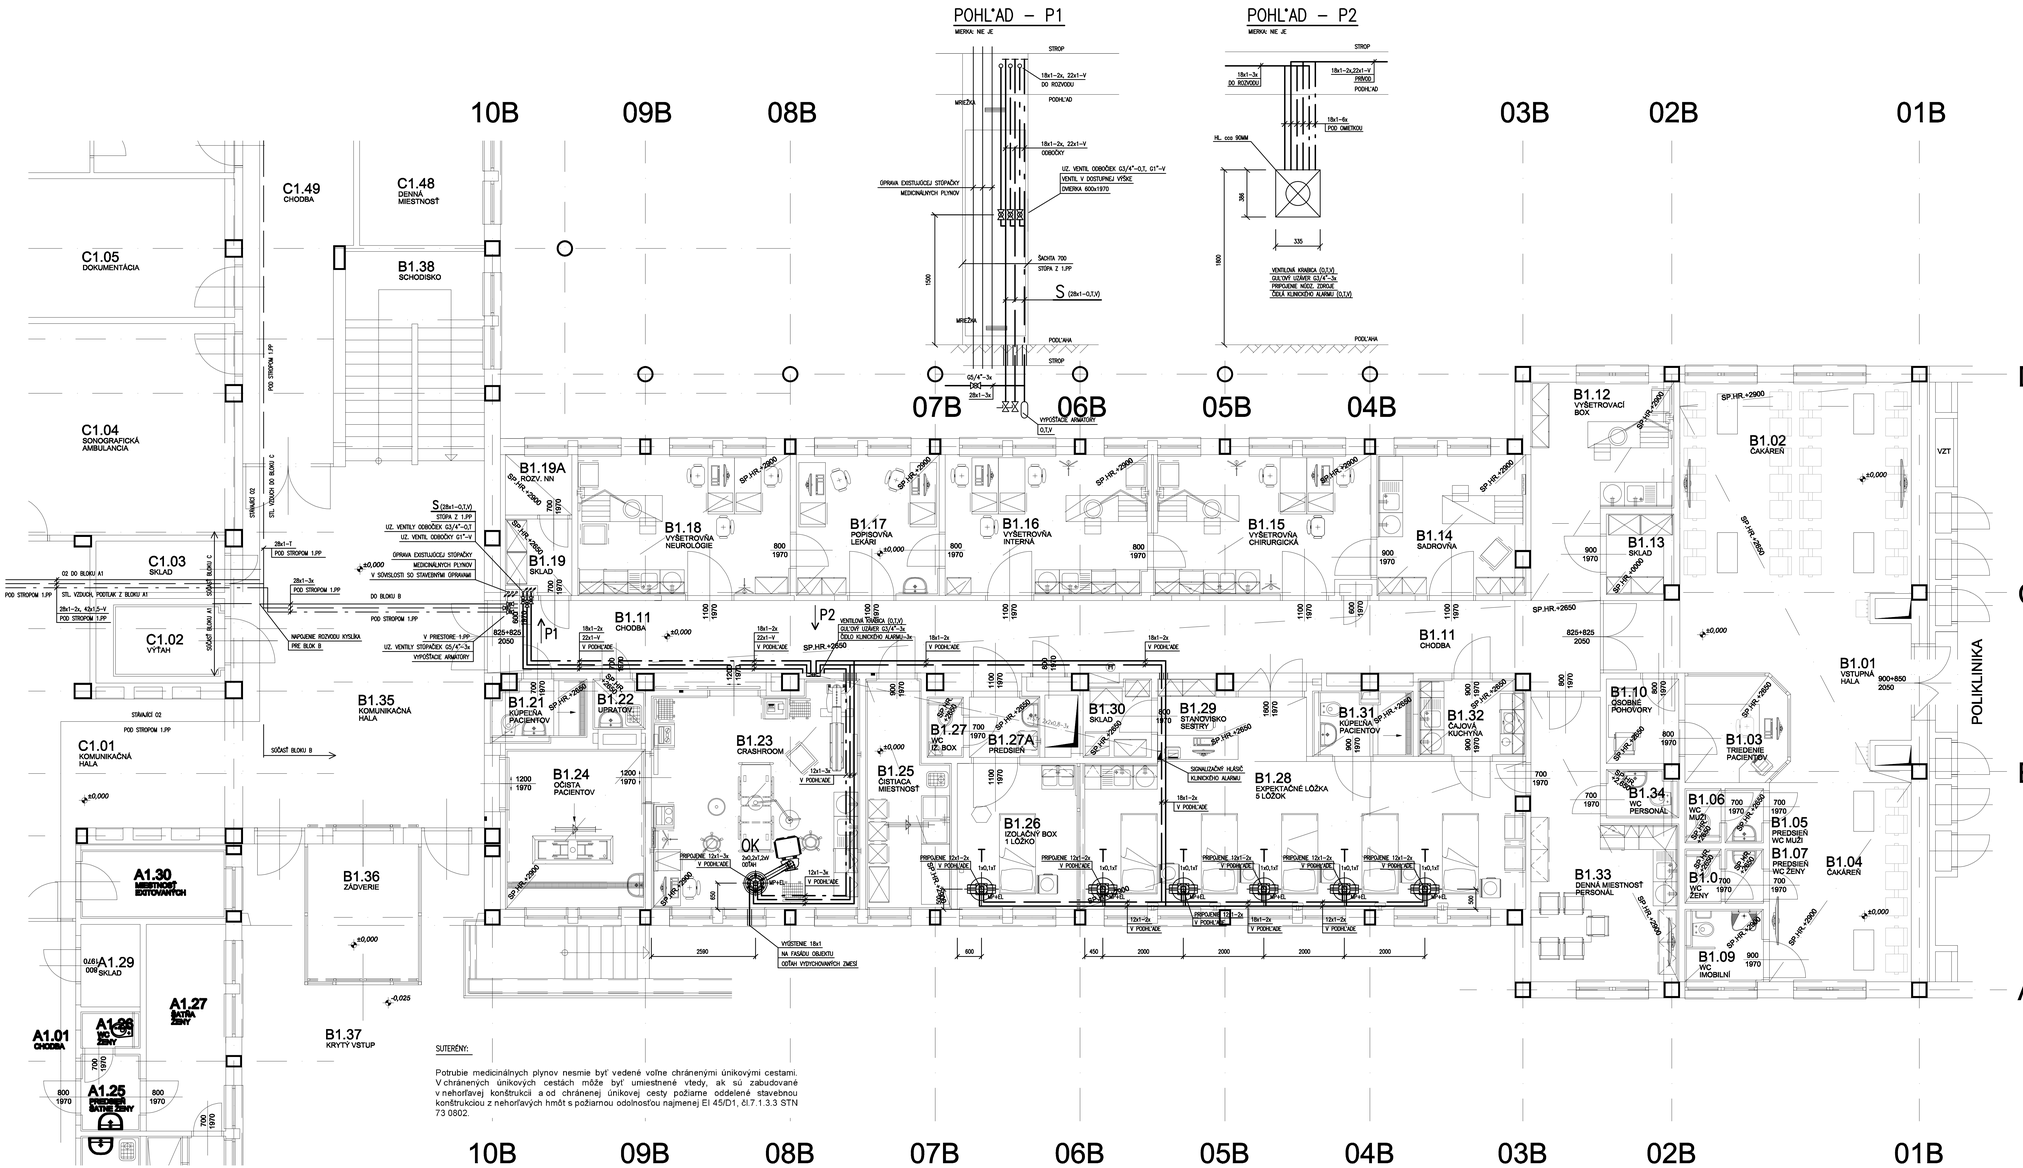


Legenda miestností

Č.M.	NÁZOV MIESTNOSTI	PLOCHA	ÚPRAVA			POZNÁMKA
		m²	PODLAHA	STENY	STROP	
BLOK "B"						
B1.01	VSTUPNÁ HALA	60,02				
B1.02	ČAKÁREŇ	90,67				
B1.03	TRIEDENIE PACIENTOV	7,20				
B1.04	ČAKÁREŇ	16,31				
B1.05	PREDSIEŇ WC MUŽI	1,39				
B1.06	WC MUŽI	1,29				
B1.07	PREDSIEŇ WC ŽENY	1,39				
B1.08	WC ŽENY	1,29				
B1.09	WC IMOBILNÍ	3,60				
B1.10	OSOBNÉ POHOVORY	3,90				
B1.11	CHODBA	59,01				
B1.12	VYŠETROVACÍ BOX	13,20				
B1.13	SKLAD	3,29				
B1.14	SADROVŇA	12,97				
B1.15	VYŠETROVŇA CHIRURGICKÁ	18,35				
B1.16	VYŠETROVŇA INTERNÁ	17,83				
B1.17	POPISOVŇA LEKÁRI	12,43				
B1.18	VYŠETROVŇA NEUROLÓGIE	18,08				
B1.19	SKLAD	3,02				
B1.19A	ROZVODŇA NN, UPS	2,55				
B1.20	TECHNICKÝ PRIESTOR	0,78				
B1.21	KÚPEĽŇA PACIENTOV	3,61				
B1.22	UPRATOVAČKA	1,66				
B1.23	CRASHROOM	29,60				
B1.24	OČISTA PACIENTOV	14,87				
B1.25	ČISTIACA MIESTNOSŤ	10,73				
B1.26	IZOLAČNÝ BOX - 1 LÔŽKO	13,89				
B1.27	WC - IZOLAČNÝ BOX	1,48				
B1.27A	PREDSIEŇ	2,96				
B1.28	EXPEKTAČNÉ LÔŽKA - 5 LÔŽOK	43,24				
B1.29	STANOVISKO SESTRY	4,12				
B1.30	SKLAD	3,08				
B1.31	KÚPEĽŇA PACIENTOV	4,64				
B1.32	ČAJOVÁ KUCHYŇKA	5,31				
B1.33	DENNÁ MIESTNOSŤ PERSONÁL	19,98				
B1.34	WC PERSONÁL	2,17				
B1.35	KOMUNIKAČNÁ HALA	2,17				
B1.36	ZÁDVERIE	10,39				RIEŠENÉ NA SAMOSTATNOM VÝKRESE
B1.37	KRYTÝ VSTUP	77,80				RIEŠENÉ NA SAMOSTATNOM VÝKRESE
B1.38	SCHODISKO	18,33				MIMO REKONŠTRUKCIE

OK	STROPNÝ OTOČNÝ KOMPLEX
T	STROPNÝ STATÍV
	SIGNALIZAČNÝ HLÁSIČ KLINICKÉHO ALARMU
	VENTILOVÁ KRABICA
	GUĽOVÝ UZÁVER
	STÚPANIE, KLESANIE
	CHRÁNIČKA POTRUBIA
	ROZVODNÉ POTRUBIE PODTLAKU (V)
	ROZVODNÉ POTRUBIE STLAČENÉHO VZDUCHU (T)
	ROZVODNÉ POTRUBIE KYSLÍKA (O)

VODOROVNÉ POTRUBNÉ ROZVODY SÚ VEDENÉ NA CHODBÁCH A V MIESTNOSTIACH V PODHĽADE V TRUBKOVÝCH OBLÚMKOCH POD STROPOM ALEBO PO STENÁCH.
V MIESTNOSTIACH JE VODOROVNÉ POTRUBIE MOŽNO VIESŤ POD OMIETKOU.
ZVODY K VENTILOVEJ KRABICI NA CHODBE SÚ VEDENÉ POD OMIETKOU.

TRASY POTRUBNÝCH ROZVODOV NUTNO KOORDINOVAŤ S OSTATNÝMI ROZVODMI.
POTRUBIE MEDIPLYNOV SA DOPORÚČA MONTOVAŤ PO ROZVODOCH VZT.


SUTERÉNY:

Potrubie medicinálnych plynov nesmie byť vedené voľne chránenými únikovými cestami. V chránených únikových cestách môže byť umiestnené vtedy, ak sú zabudované v nehorľavej konštrukcii a od chránenej únikovej cesty požiarne oddelené stavebnou konštrukciou z nehorľavých hmôt s požiarnou odolnosťou najmenej EI 45/D1, čl.7.1.3.3 STN 73 0802.

NÁZOV STAVBY	NEMOCNICA S POLIKLINIKOU DUNAJSKÁ STREDA BLOK "B",1.NP - URGENTNÝ PRÍJEM - ZMENA DOKONČENEJ STAVBY
MIESTO STAVBY	NsP Dunajská Streda Veľkoblahovská cesta 23, 929 01 Dunajská Streda
INVESTOR	Nemocnica s poliklinikou Dunajská Streda,a.s. Veľkoblahovská cesta 23, 929 01 Dunajská Streda
GENERÁLNY PROJEKT.	PROAR, s.r.o. Opavská 18, 831 01 Bratislava

REVÍZIA - ZMENA	POPIS ZMENY	DÁTUM	VYPRACOVAL

PROJEKT STAVBY

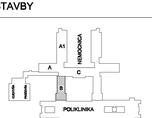

AUTOR PROJEKTU	ING. ARCH. A. RAJNIC, ING. ARCH. J. BESEDA
HAP / HIP PROJEKTU	ING. ARCH. A. RAJNIC, ING. ARCH. J. BESEDA
ZODPOV. PROJEKTANT	ING. ZDENĚK KVAPIL
VYPRACOVAL	ING. ZDENĚK KVAPIL
INVESTOR	Nemocnica s poliklinikou Dunajská Streda,a.s. - Veľkoblahovská 23, 929 01 Dun.Streda
NÁZOV STAVBY	NEMOCNICA S POLIKLINIKOU DUNAJSKÁ STREDA ZMENA DOKONČENEJ STAVBY
OBJEKT	BLOK "B",1.NP - URGENTNÝ PRÍJEM
NÁZOV VÝKRESU	Pôdorys prízemia - 1. N.P. ±0,000 - NOVÝ STAV

FORMÁT	12 A4
DÁTUM	12 / 2015
ČÍSLO ZÁK.	
ČAST - PROFESIA	MEDICINÁLNE PLYNY
MIERKA	1 : 50
ČÍSLO VÝKRESU	E1.9-02