
NÁZOV STAVBY	NEMOCNICA S POLIKLINIKOU DUNAJSKÁ STREDA BLOK "B",1.NP - URGENTNÝ PRÍJEM - ZMENA DOKONČENEJ STAVBY
MIESTO STAVBY	NsP Dunajská Streda Veľkoblahovská cesta 23, 929 01 Dunajská Streda
INVESTOR	Nemocnica s poliklinikou Dunajská Streda,a.s. Veľkoblahovská cesta 23, 929 01 Dunajská Streda
GENERÁLNY PROJEKT.	PROAR, s.r.o. Opavská 18, 831 01 Bratislava


REVÍZIA - ZMENA	*POPIS ZMENY*	*DÁTUM*	*VYPRACOVAL*

PROJEKT STAVBY

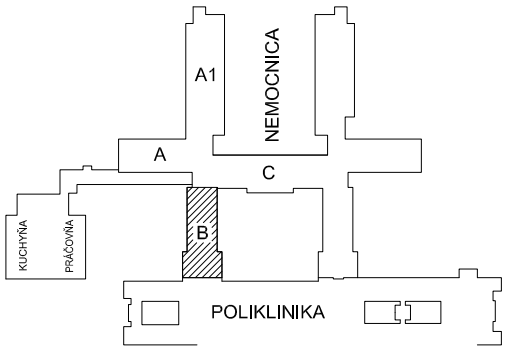

AUTOR PROJEKTU	*ING. ARCH. A. RAJNIC, ING. ARCH. J. BESEDA*	
HAP / HIP PROJEKTU	*ING. ARCH. A. RAJNIC, ING. ARCH. J. BESEDA*	
ZODPOV. PROJEKTANT	*ING. ZDENĚK KVAPIL*	
VYPRACOVAL	*ING. ZDENĚK KVAPIL*	
INVESTOR	*Nemocnica s poliklinikou Dunajská Streda,a.s. - Veľkoblahovská 23, 929 01 Dun.Streda*	

NÁZOV STAVBY	NEMOCNICA S POLIKLINIKOU DUNAJSKÁ STREDA ZMENA DOKONČENEJ STAVBY	*FORMÁT*	*3 A4*
		DÁTUM	*12 / 2016*
		ČÍSLO ZÁK.	
OBJEKT	BLOK "B",1.NP - URGENTNÝ PRÍJEM	*ČASŤ - PROFESIA*	*MEDICINÁLNE PLYNY*
NÁZOV VÝKRESU	Instalačané komplexy	*MIERKA*	-
		ČÍSLO VÝKRESU	*E1.9-03*

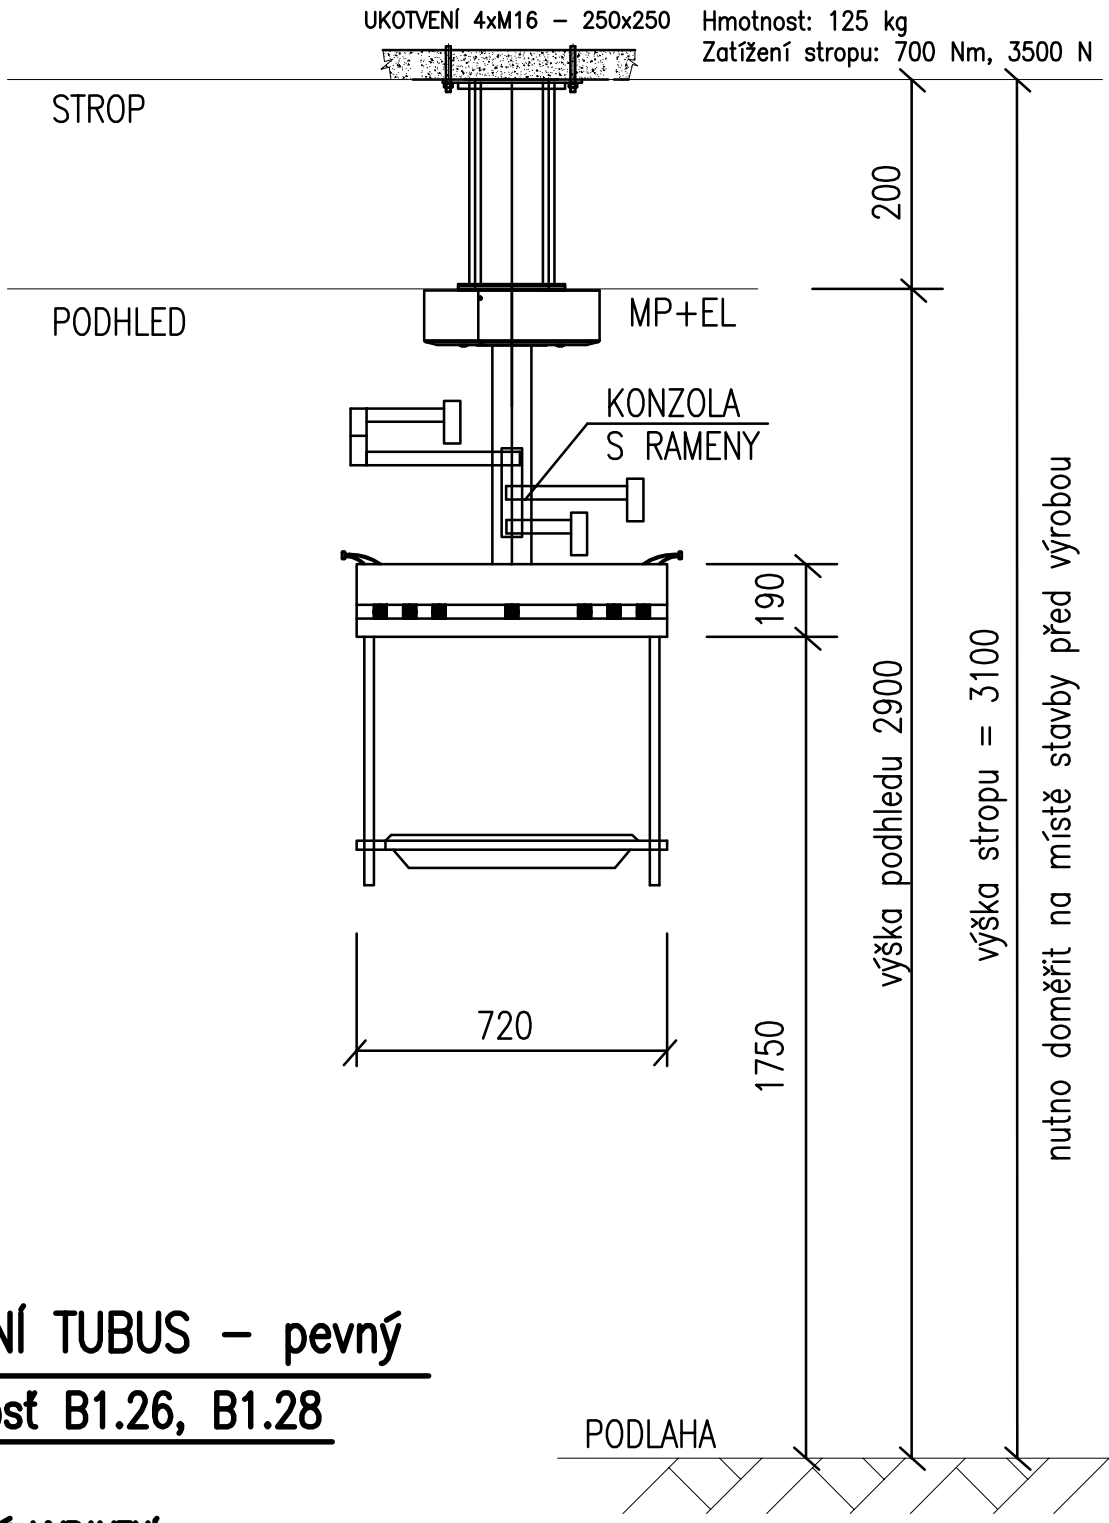


STROPNÍ TUBUS – pevný

miestnosť B1.26, B1.28

TECHNICKÉ VYBAVENÍ

POČET KUSŮ	OSAZENÍ PLYNY POČET ODBĚROVÝCH MÍST					POČET EL. ZÁSUVEK / POČET OKRUHŮ				ZÁSUVKA OCHRAN. POSPOJ. ABB	LAMPIČKA (samostat. přívod)
	KYSLÍK	VZDUCH	PODTLAK	N2O	CO2	MDO	DO	ZIS	VDO		
6	1	1	–	–	–	3/1	–	3/1	–	3x2	–
MEZIKUS	ODTAH ANEST. SMĚSÍ	ODTAH POHONU NÁSTROJŮ	SPECIFIKACE RAMEN NA KONZOLE		NOSIČ INFUZÍ	VĚŠÁK	ZÁVĚSNÁ TYČ	MEDILIŠTA	POLICE	DATOVÁ DVOJZÁS. 2RJ45	SPOJENÍ SESTRA PACIENT příprava
			1	550							
ANO	–	–	2	750	ANO	ANO	ANO	ANO	ANO	1	–
			3	700/600							

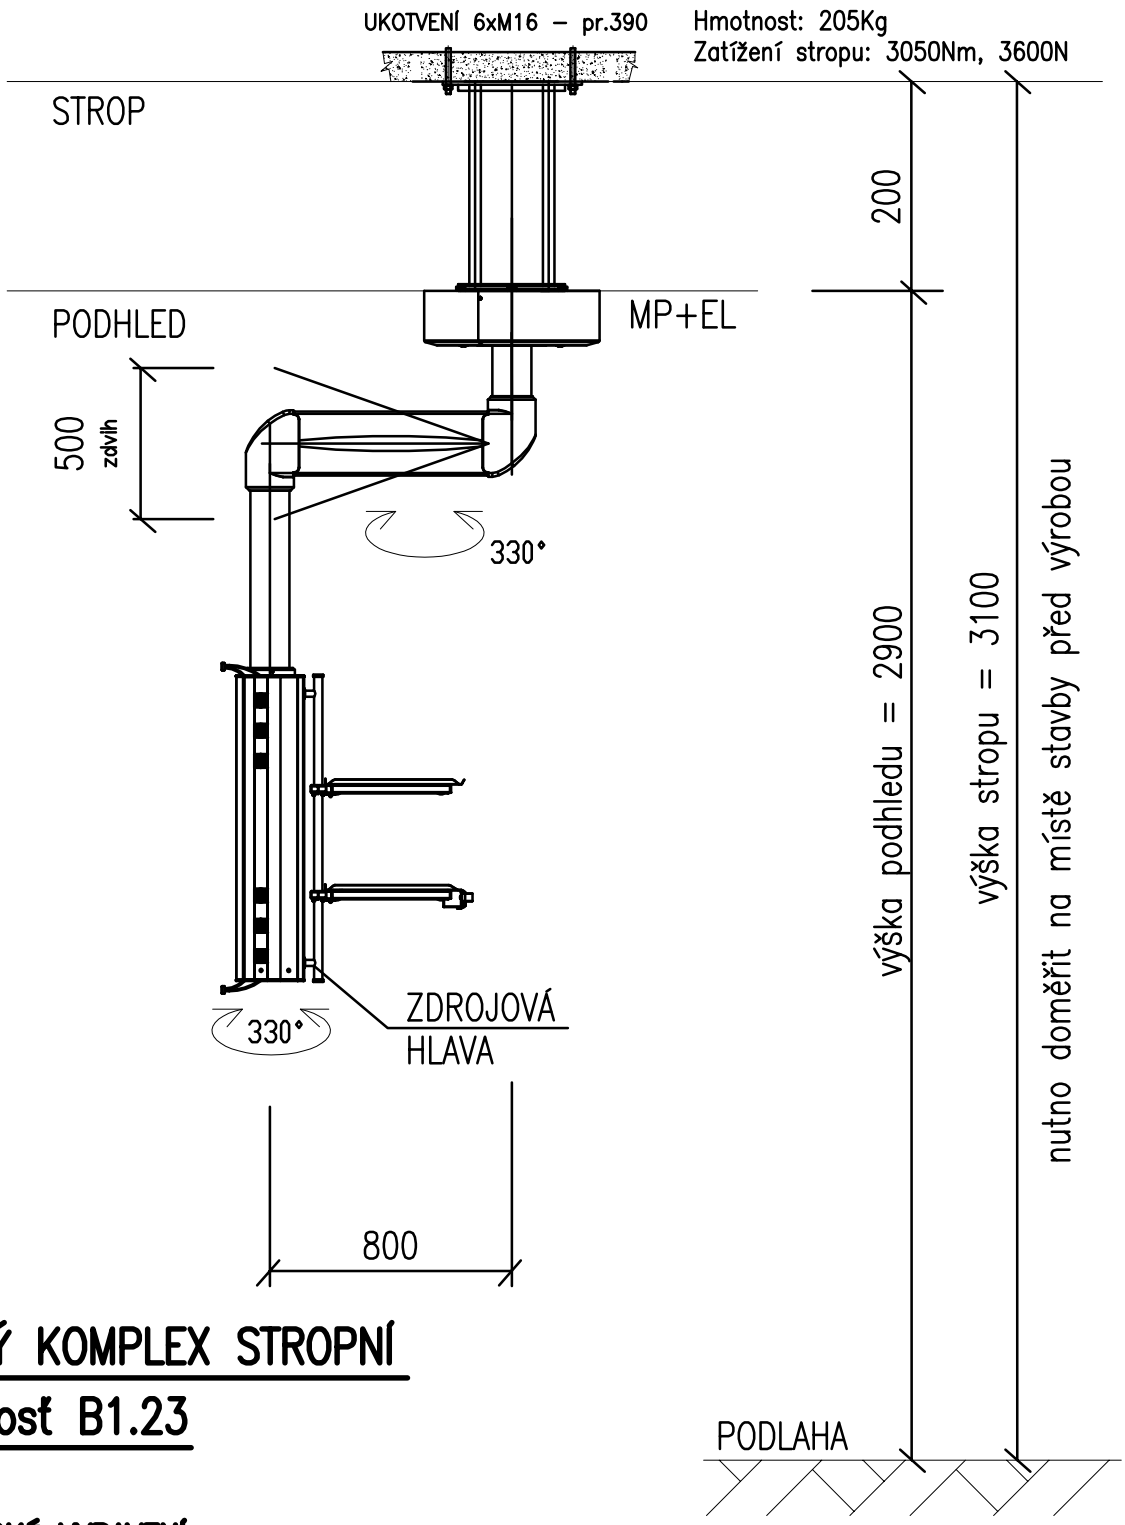

OTOČNÝ KOMPLEX STROPNÍ
miestnosť B1.23

TECHNICKÉ VYBAVENÍ

POČET KUSŮ	OSAZENÍ PLYNY POČET ODBĚROVÝCH MÍST				POČET EL. ZÁSUVEK / POČET OKRUHŮ				ZÁSUVKA OCHRAN. POSPOJ. ABB	LAMPIČKA (samostat. přívod)
	KYSLÍK	VZDUCH	PODTLAK	N2O	MDO	DO	ZIS	VDO		
1	2	2	2	–	–	–	8/2	2/1	5x2	–
POHON NÁSTROJŮ	ODTAH ANEST. SMĚSÍ	ODTAH POHONU NÁSTROJŮ	MEZIKUS	MEDILIŠTA	POLICE	TYČ	NOSIČ INFUZÍ	VĚŠÁK	DATOVÁ DVOJZÁS. 2RJ45	
–	ANO	–	ANO	ANO	2	ANO	ANO	ANO	2	