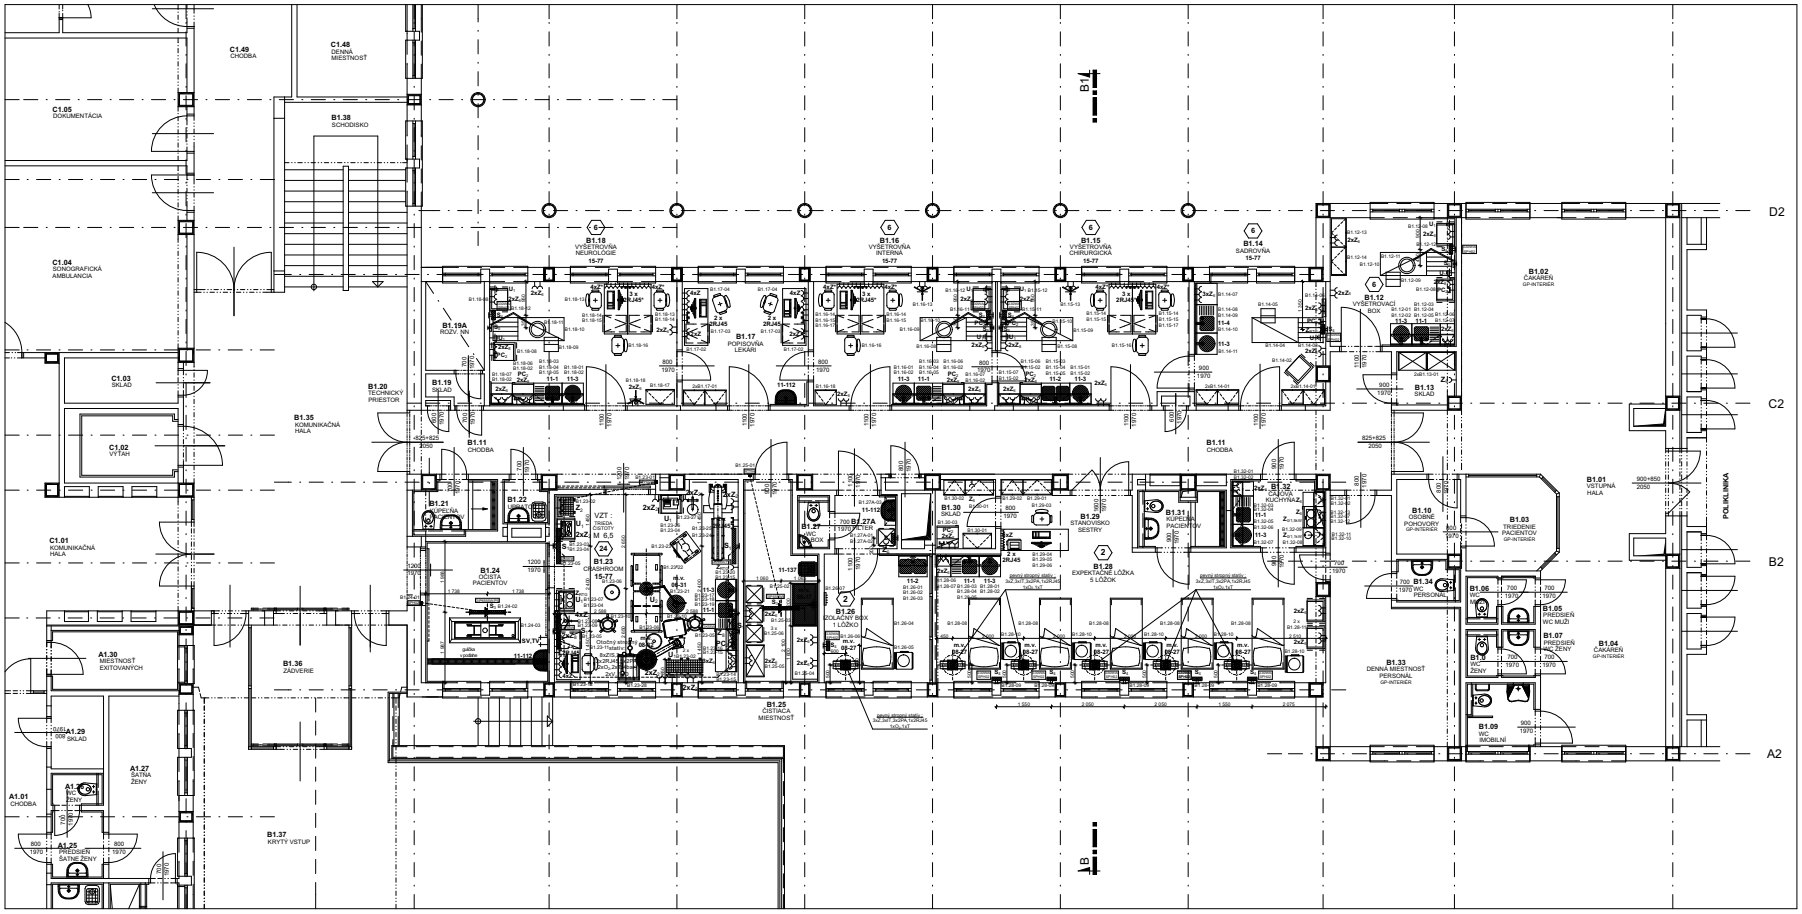


DODÁVKA TECHNOLÓGIE :

GK55W - germicídny žiarič priamo vyžarujúci, 55W, uchytenie na stenu, resp. strop
GIP055SW - germicídny žiarič priamo vyžarujúci, 55W, uchytenie na strop, stenu
G30WASPH02 - germicídny žiarič nepriamo vyžarujúci, ventilátorový so spín.hodinami, 30W, uchytenie na stenu
SPH02 - spínacie hodiny germicídnych žiaričov

OZNAČENIE VÝVODOV PRE ŠPECIALISTOV-Dodávka a montáž stavby

Z	- El. zásuvka 230 V/16 A, 500 mm vysoko, podľa STN 33 2000-7-710
Z'	- El. zásuvka 230 V/16 A, vyvedená z parapetného žľabu, podľa STN 33 2000-7-710
Z_V	- El. zásuvka 230 V/16 A, 1200 mm vysoko, samostatne istená, podľa STN 33 2000-7-710
Z_1	- El. zásuvka 230 V / 16 A, farebne odlíšená, zdravotnícka izolovaná sústava podľa STN 33 2000-7-710, vyvedená vo výške 1200 mm
Z_{RTG}	- El. zásuvka 230 V / 16 A, samostatne istená, napájaná cez prúdový chránič podľa STN 33 2000-7-710, označená "RTG", 1 200 mm vysoko, pre napojenie pojazdného RTG zariadenia
Z_4	- El. zásuvka 230 V/16 A, napájaná cez prúdový chránič podľa STN 33 2000-7-710, 1200 mm vysoko
Z_5	- El. zásuvka 230 V/16 A, napájaná cez prúdový chránič podľa STN 33 2000-7-710, 1200 mm vysoko, napojená na rozvody z náhradného zdroja
2RJ45	- Dvojitá zásuvka počítačovej siete vyvedená vo výške 500 mm - rieši projektant slaboprúdu
2RJ45'	- Dvojitá zásuvka počítačovej siete vyvedená z parapetného žľabu - rieši projektant slaboprúdu
PC_v	- Dvojitá zásuvka počítačovej siete vyvedená vo výške 1200 mm - rieši projektant slaboprúdu
S_1	- Vývod el. prúdu 230 V/6 A pre nástennú ovládaču germicídny žiarič, vo výške 2300 mm. Voľné konce vodičov ukončiť nasvorkovaním v inštalačnej krabici s krytkou s prechodkou
S_3	- Vývod el. prúdu 230 V/6 A pre stropný priamo vyžarujúci germicídny žiarič, voľné konce vodičov nechajte vyčnievať zo stropu 30 cm
S_4	- Vývod el. prúdu 230 V/6 A pre nástenný zvislo osadený uzavretý germicídny žiarič, voľné konce vodičov nechajte vyčnievať zo steny 30 cm vo výške 1800 mm
S_5	- Vývod el. prúdu 230 V/6 A pre nástennú vyšetrovaciu lampu (150W), voľné konce vodičov nechajte vyčnievať zo steny 30 cm vo výške 1800 mm
SPH02 !	- Vývod el. prúdu 230 V/6 A pre napojenie spínacích hodín germicídnych žiaričov, voľné konce vodičov nechajte vyčnievať z inštalačnej krabice cca 20 cm.
SPH02-S !	- Vývod el. prúdu 230 V/6 A pre napojenie spínacích hodín pre viac ako 2 kusy germicídnych žiaričov, voľné konce vodičov nechajte vyčnievať z inštalačnej krabice cca 20 cm. Na napájanie použite okruh s pomocným stykačom
U_1	- Uzemňovacie svorky pre uzemnenie pojazdných prístrojov, 1200 mm vysoko
U_2	- Uzemňovacie svorky pre uzemnenie operačného stola umiestnené v podlahovej inštalačnej krabici
SV,TV	- Vývod studenej a teplej vody do zmiešavacej batérie sprchovej ružice v miestnosti Kúpeľne (rieši projektant zdravotechniky)
3xZ,3xIT,3x2PA 1x2RJ45,1xO_2,1xT	- 3 ks el. zásuviek napojených cez prúdový chránič, 3 ks el. zásuviek napojených z okruhu pre dôležité obvody, 3 ks dvojitých uzemňovacích svoriek, 1 ks slaboprúdovej dvojzásuvky, 1 vývod medicinálneho kyslíka, 1 vývod vákua - vyvedené zo stropných tubusov v miestnostiach expektačných lôžok
8xZS,2xVDO 2x3PJ45,5x2PA 2xO_2,1xT,2xV,1xO	- 8 ks el. zásuviek ZS, 2 ks el. zásuviek VDO, 2 ks slaboprúdových dvojzásuviek, 5 ks dvojitých uzemňovacích svoriek, 2 vývody medicinálneho kyslíka, 1 vývod medicinálneho stlačeného vzduchu, 1 vývod vákua, 1 vývod odťahu vydýchavaných anestetizujúcich zmesí, vyvedené zo stropného stativu v Žiarokovej sále

NÁLEŽITOSTI VÝKRESU :

05-31	Stropná operačná lampa jednoramenná
08-27	Stropný stativ pevný
08-32	Stropný stativ otočný so závrtnom
96-17	Dvojžiarivky nerezový drez

ZARIADENIA DODÁVANÉ A MONTOVANÉ STAVBOU:

11-1	- Drezová zmiešavacia batéria stojánková a odpadová súprava pre spodnú skrinku so vsadeným nerez. jednodielnym drezom s odkvapkávacou plochou (spodná skrinka drez si dodávkou technológie) - určený na umývanie nástrojov, resp. vylievanie biologického materiálu
11-2	- Drezová zmiešavacia batéria stojánková a odpadová súprava pre spodnú skrinku so vsadeným nerez. dvojdielnym drezom (spodná skrinka a dvojdrez si dodávkou technológie) - určený na umývanie nástrojov, resp. vylievanie biologického materiálu
11-3	- Drezová zmiešavacia batéria stojánková a odpadová súprava pre spodnú skrinku so vsadeným nerez. kruhovým drezom (spodná skrinka a drez si dodávkou technológie) - určené na umývanie rúk
11-4	- Drezová zmiešavacia batéria stojánková a odpadová súprava pre spodnú skrinku so vsadeným nerez. jednodielnym drezom s odkvapkávacou plochou a lapačom sádry (spodná skrinka, drez a lapač sádry si dodávku technológie) - určený na prípravu sádrového materiálu a zachytávanie sádrového odpadu
11-112	- Umývadlo dlhorúkové so zmiešavacou batériou a odpadnou súpravou, obklad za umývadlom do výšky min. 180 cm.
11-137	- Výlevka a umývadlom
15-77	- Elektrostatický vodivá uzemnená podlahová krytina. Zvodový odpor musí byť 5x10^Ω - 10^Ω. Zvodová sieť elektrostaticky vodivej podlahy musí byť spojená s pripojnicou pospájania.

POZNÁMKA

Kóty sú udané v mm od povrchu čistej steny (omietka, obklad), vrchnej hrany podlahy, resp. spodnej hrany hotového stropu (omietka, podhľad). Uvedené šírky dverí sú tzv. svetlé priechodzie šírky. Výška obkladu pri sanitárnych zariadeniach min. do výšky 180 cm nad podlahou.

V neoznačených priestoroch je prostredie podľa STN EN 33 2000-5-51 základné.

Typ miestnosti podľa STN 33 2000-7-710 prílohe B, tabuľka B.1 je uvedený pri názve miestnosti.

Súčasťou PD je aj protokol o určení klasifikácie zdravotníckeho priestoru do skupín v súlade s prílohou B.

Súpis zariadení v jednotlivých miestnostiach tvorí prílohu technickej správy.

Všetky zmeny, ktoré vzniknú pri riešení projektu stavby zo strany GP, alebo ktoré vzniknú pri realizácii, musia byť prejednané s projektantom a dodávateľom zariadenia.


NÁZOV STAVBY	NEMOCNICA S POLIKLINIKOU DUNAJSKÁ STREDA
	BLOK "B",1.NP - URGENTNÝ PRÍJEM - ZMENA DOKONČENEJ STAVBY
MIESTO STAVBY	NsP Dunajská Streda Veľkoblahovská cesta 23, 929 01 Dunajská Streda
INVESTOR	Nemocnica s poliklinikou Dunajská Streda,a.s. Veľkoblahovská cesta 23, 929 01 Dunajská Streda
GENERÁLNY PROJEKT	PROAR, s.r.o. Opavská 18, 831 01 Bratislava

SVET ZDRAVIA

PROAR

REVÍZIA - ZMENA	POPIS ZMENY	DÁTUM	VYPRACOVAL

PROJEKT PRE REALIZÁCIU STAVBY

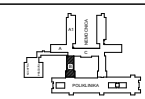

AUTOR PROJEKTU	ING. ARCH. A. RAJNIČ, ING. ARCH. J. BÍSKOVÁ		
HAP / HIP PROJEKTANT	ING. ARCH. A. RAJNIČ, ING. ARCH. J. BÍSKOVÁ		
ZODPOV. PROJEKTANT	ING. IVAN HLAVATÝ		
VYPRACOVAL	JURAJ VARJÚ		
INVESTOR	Nemocnica s poliklinikou Dunajská Streda a.s. - Veľkoblahovská cesta 23, 929 01 Dunajská Streda		
NÁZOV STAVBY	NEMOCNICA S POLIKLINIKOU DUNAJSKÁ STREDA ZMENA DOKONČENEJ STAVBY	**FORMÁT**	A1/A4
		DÁTUM	07/2020
OBJEKT	BLOK "B",1.NP - URGENTNÝ PRÍJEM	**ČÍSLO ZMENY**	
		ČASŤ - PROFESIA	ZDRAVOTNÍCKA TECHNOLÓGIA
NÁZOV VÝKRESU	Pôdorys prízemia - 1. N.P. ±0,000 - NOVÝ STAV	**MIERKA**	1 : 50
		ČÍSLO VÝKRESU	**6216-TG-1**

HOSPING spol. s r.o.
Bajkalská 25F
821 05 Bratislava
tel.: 02/ 48 27 82 11, fax: 02/ 48 27 82 00
e-mail: hosp@hosping.sk

Hosp