
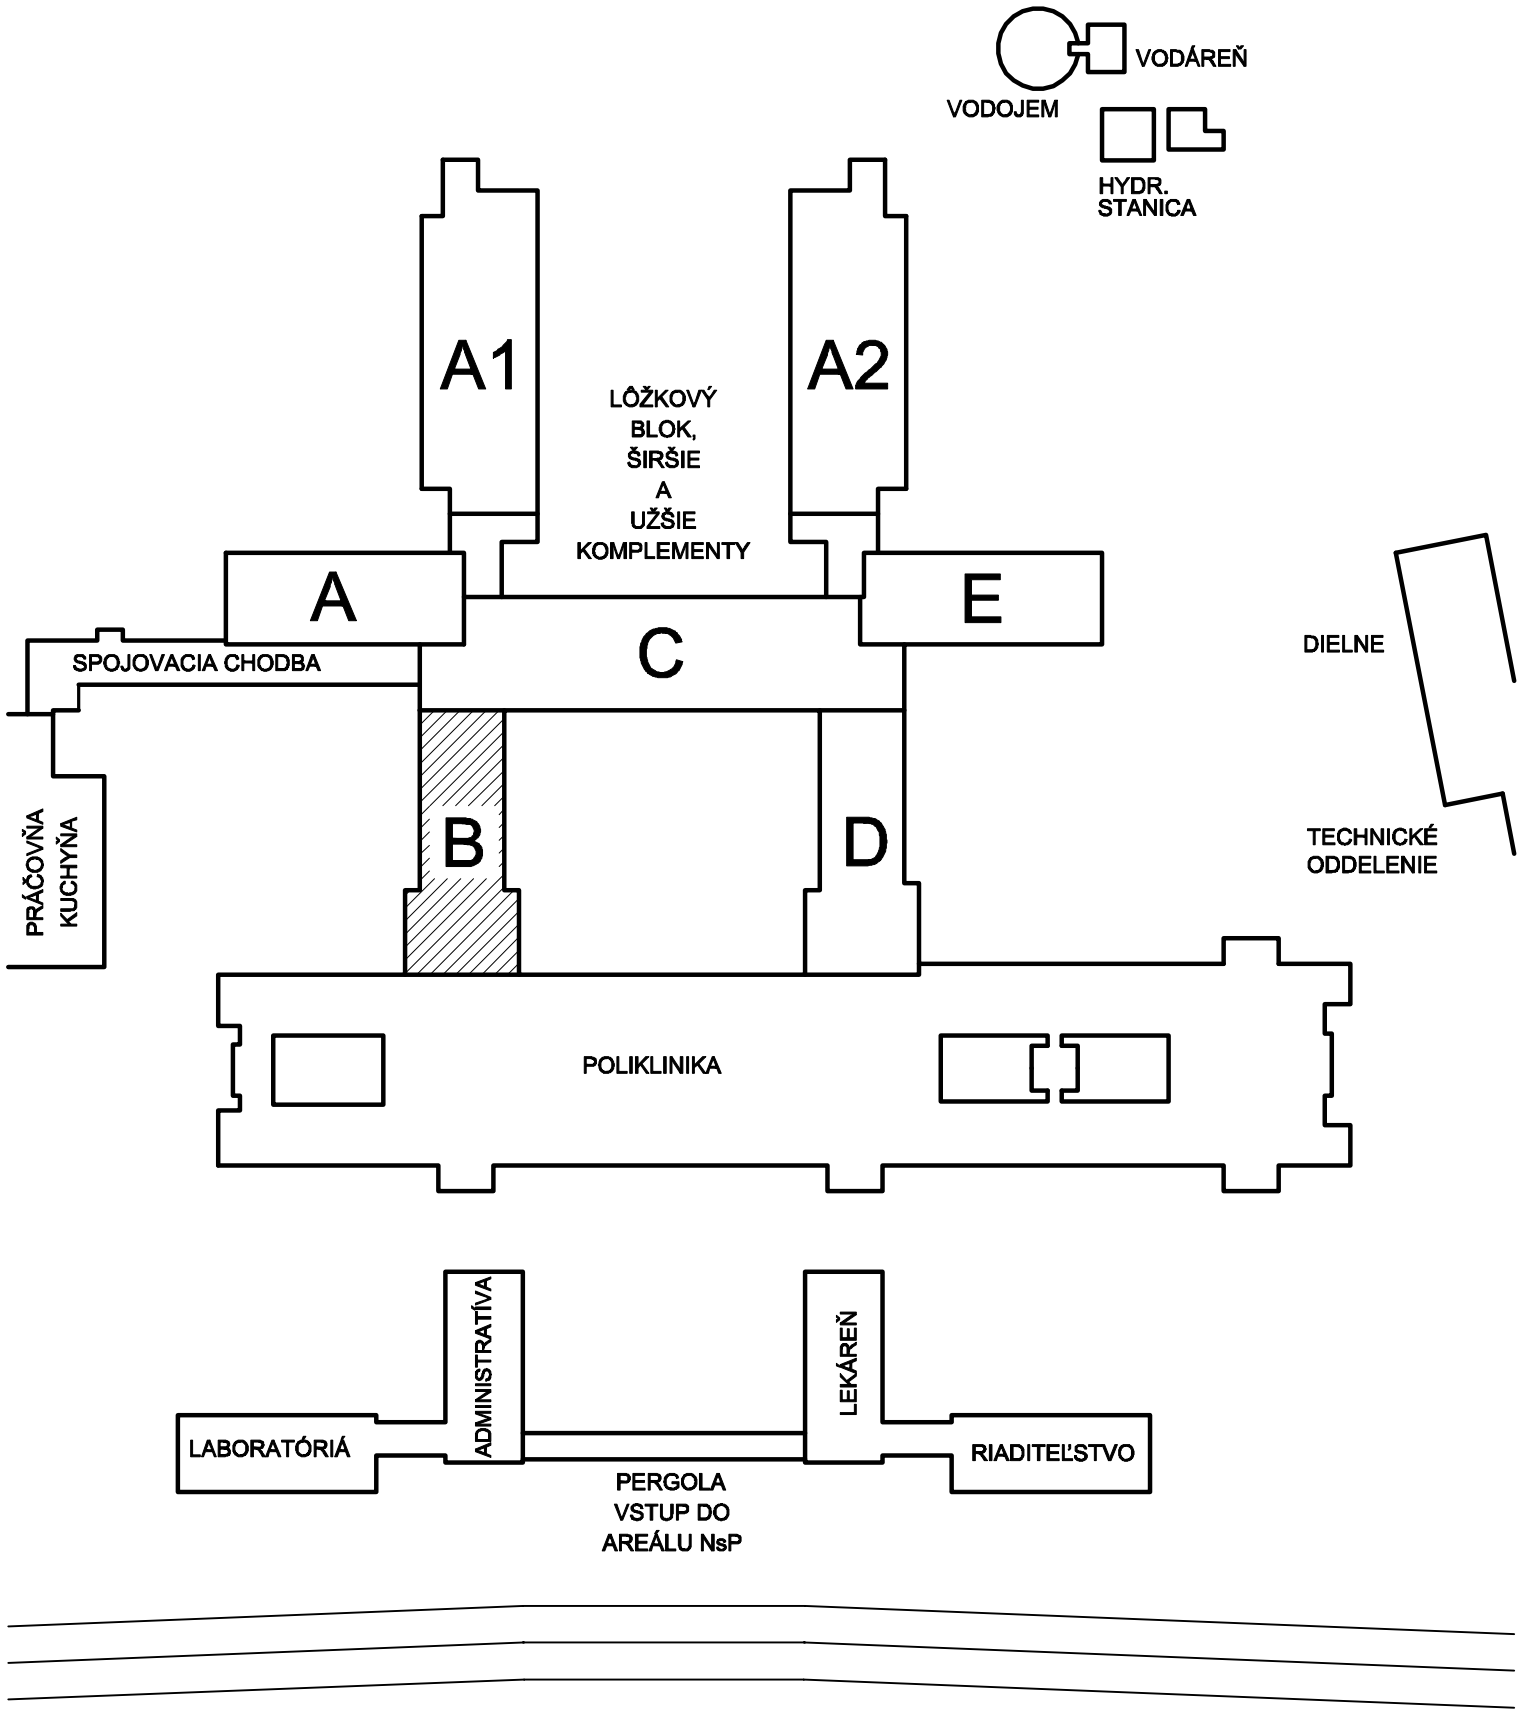


NÁZOV STAVBY	NEMOCNICA S POLIKLINIKOU DUNAJSKÁ STREDA BLOK "B",1.NP - URGENTNÝ PRÍJEM - ZMENA DOKONČENEJ STAVBY
MIESTO STAVBY	NsP Dunajská Streda Veľkoblahovská cesta 23, 929 01 Dunajská Streda
INVESTOR	Nemocnica s poliklinikou Dunajská Streda,a.s. Veľkoblahovská cesta 23, 929 01 Dunajská Streda SVET ZDRAVIA
GENERÁLNY PROJEKT.	PROAR, s.r.o. Opavská 18, 831 01 Bratislava PROar

REVÍZIA - ZMENA	*POPIS ZMENY*	*DÁTUM*	*VYPRACOVAL*

PROJEKT STAVBY

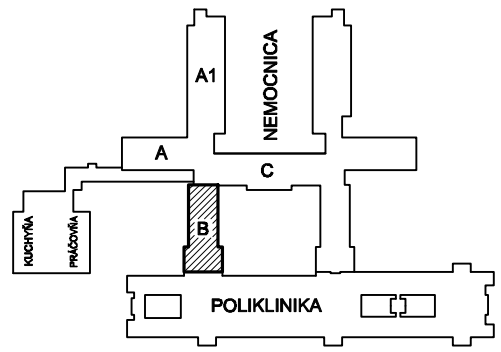

AUTOR PROJEKTU	*ING. ARCH. A. RAJNIC, ING. ARCH. J. BESEDA*	
HAP / HIP PROJEKTU	*ING. ARCH. A. RAJNIC, ING. ARCH. J. BESEDA*	
ZODPOV. PROJEKTANT	*ING. JÁN ADAMOV*	
VYPRACOVAL	*ING. JÁN ADAMOV, ING. JAKUB ADAMOV*	
INVESTOR	*Nemocnica s poliklinikou Dunajská Streda,a.s. - Veľkoblahovská 23, 929 01 Dun.Streda*	

INEX PROJEKT S.R.O.
ATELIÉR PROJEKTOVANIA STAVIEB
HLINÍCKA 1, 831 54 BRATISLAVA
*autorizačné osvedčenie č. 3345*A*1*

NÁZOV STAVBY	NEMOCNICA S POLIKLINIKOU DUNAJSKÁ STREDA ZMENA DOKONČENEJ STAVBY	*FORMÁT*	*2 A4*
		DÁTUM	*12 / 2016*
		ČÍSLO ZÁK.	
OBJEKT	BLOK "B",1.NP - URGENTNÝ PRÍJEM	*ČASŤ - PROFESIA* *ARCHITEKT. - STAVEBNÉ RIEŠENIE*	
NÁZOV VÝKRESU	Situácia stavby	*MIERKA* *1 : 50*	*ČÍSLO VÝKRESU* *E1.1-00*

PDF created with pdfFactory Pro trial version www.pdffactory.com