
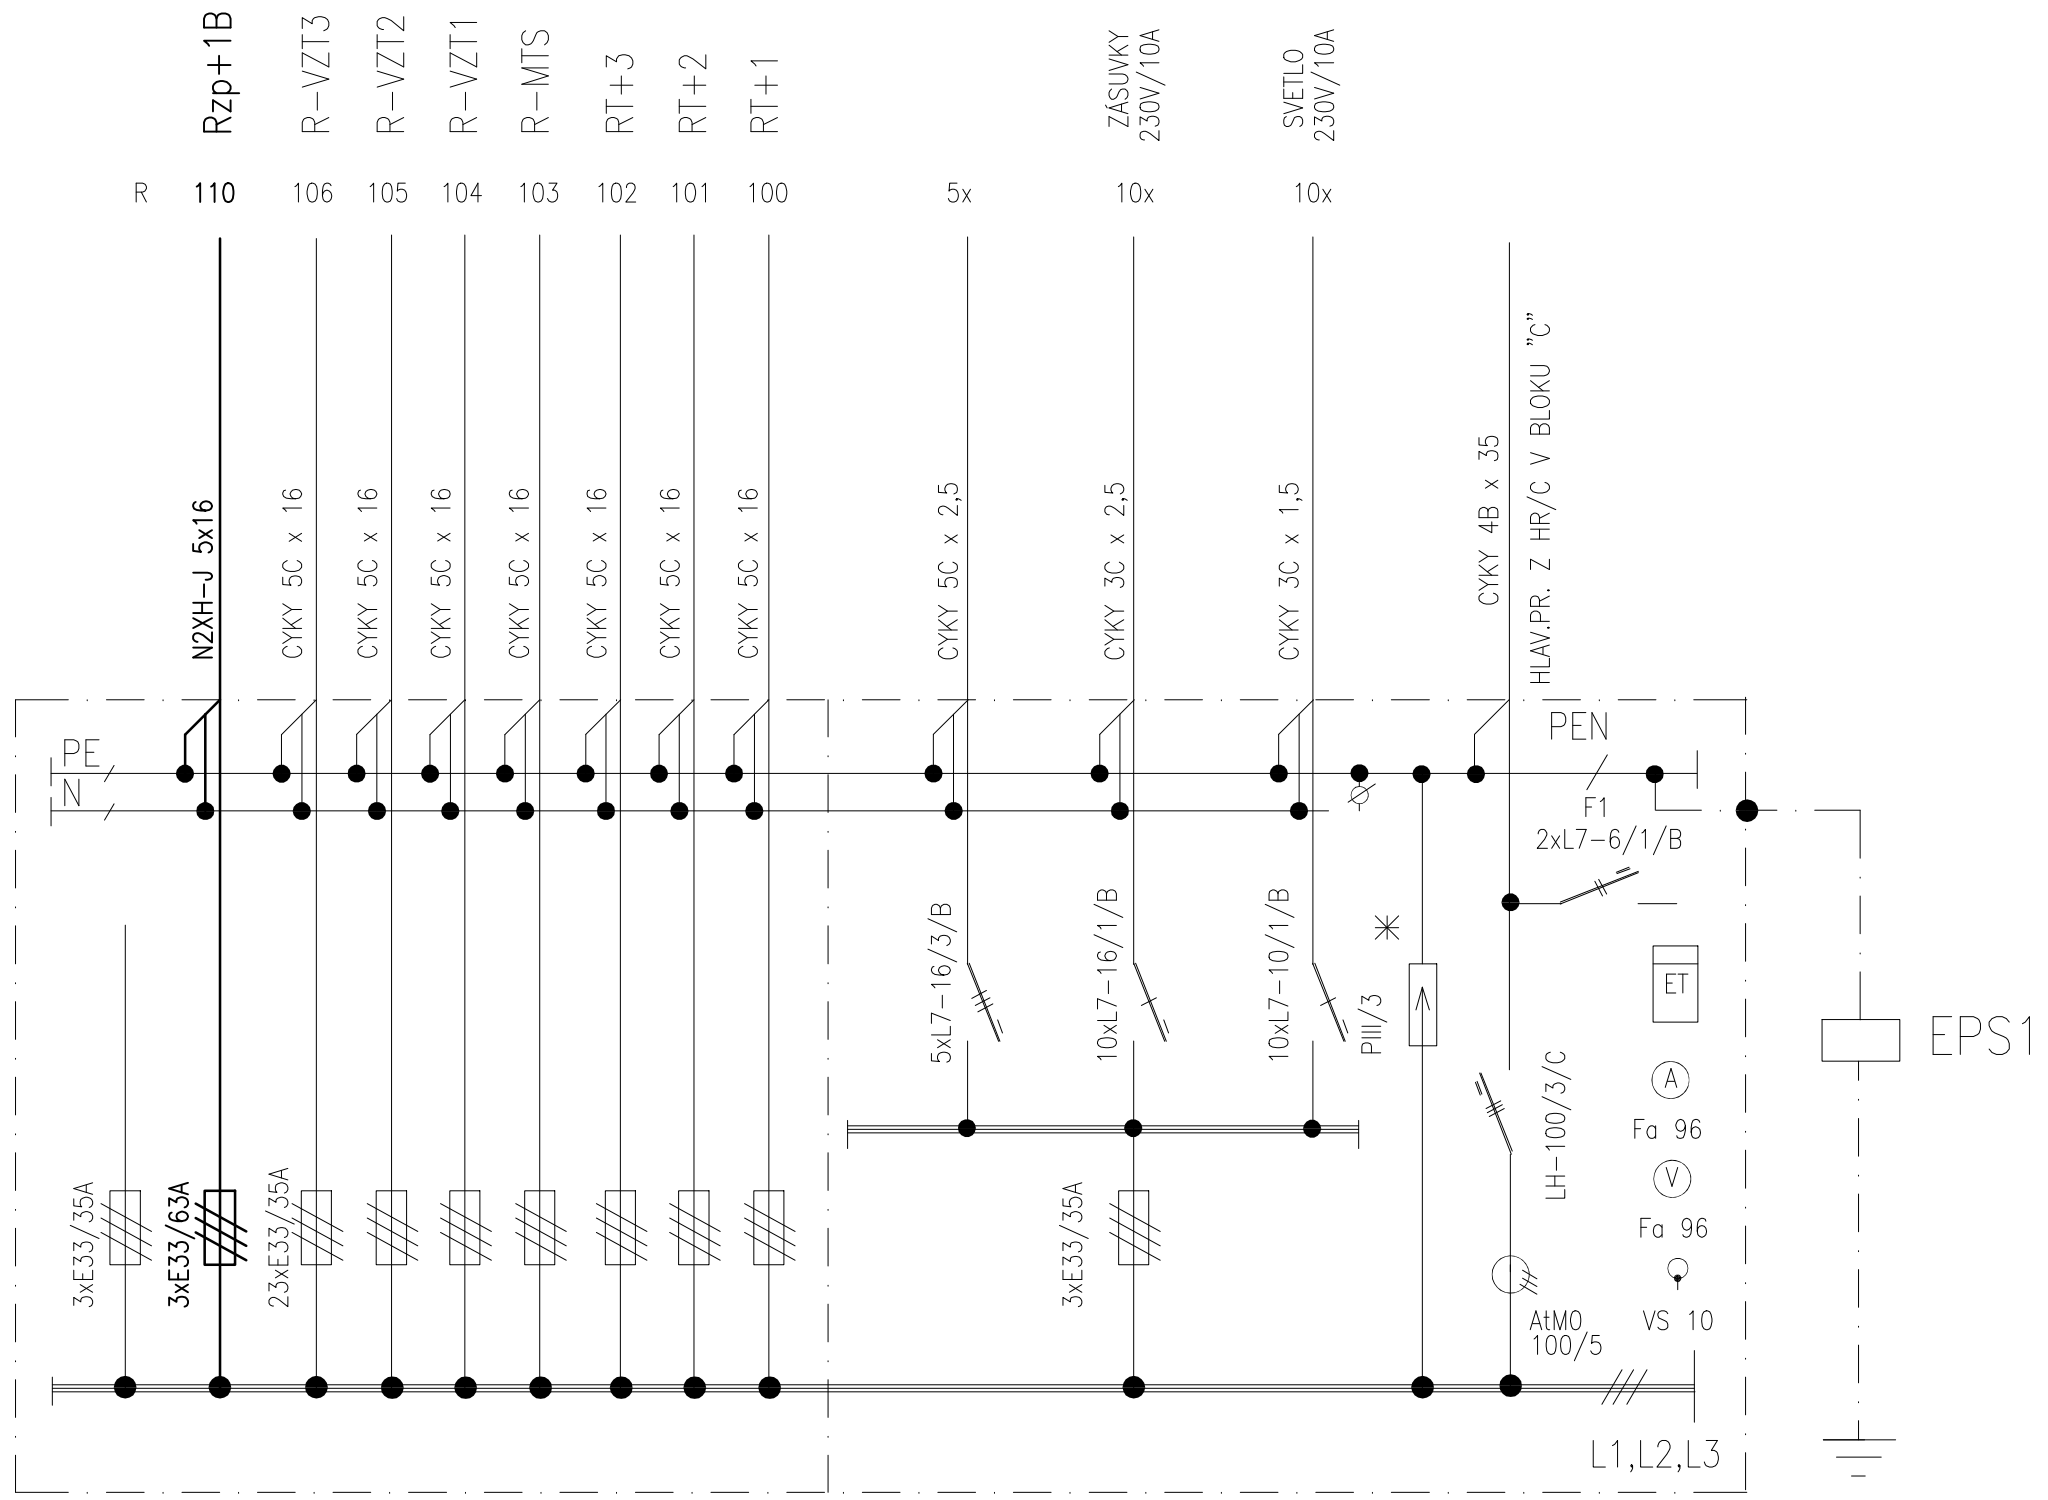


✳ PREPäŤOVÁ OCHRANA "HAKEL". VÝHRADNÝ DOVOZCA TECHNOPROGRES BRATISLAVA SEKURISOVA 14/103,841 02 BRATISLAVA TEL/FAX 02/64365707

POHLAD M 1 : 20

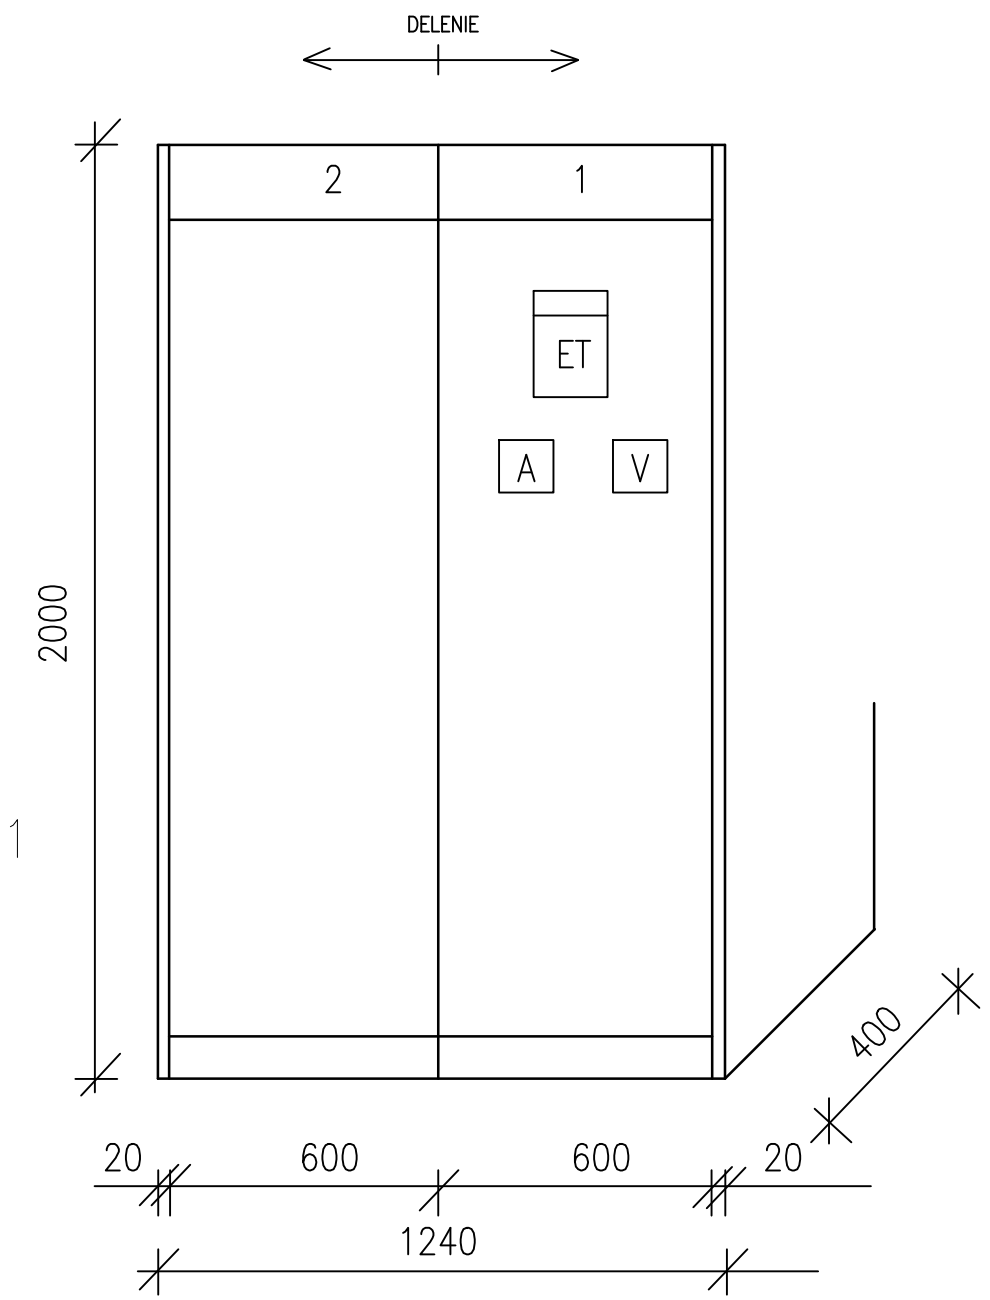

POZNÁMKA

OCELOPLECH. ROZVÁDZAČ HRB–T
PREVEDENIE: SKRIŇOVÝ
TYP.OZNAČ. : R–UR
ROZMERY: 2x/600 x 2000 x 400 mm/
POVRCH.ÚPRAVA: TYPOVÁ DLA VÝROBCU
PRÍVOD: ZHORA
VÝVODY: HORE
PRÚD: In=80A
KRYTIE: IP30/IP20

VÝKONY : Pi = 155,0 kW
Ps = 70,0 kW

ELEKTRICKÁ SIEŤ: 3 NPE ~ 50 Hz 3x230/400V, TN–C–S, TN–S
OCHRANA PRED ÚRAZOM ELEKTRICKÝM PRÚDOM PODLA STN 33 2000–4–41
V NORMÁLNEJ PREVÁDZKE – OCHRANA IZOLOVANÍM ŽIVÝCH ČASTÍ
– OCHRANA ZÁBRANAMI ALEBO KRYTMI
PRI PORUCHE – SAMOČINNÝM ODPOJENÍM NAPÁJANIA

ELEKTROINŠTALÁCIA SILNOPRÚD

ČÍSLO OSVEDČENIA : 860 IBA 1998 EZ P A,B1 E2

HL. ING. PROJEKTU	ZODPOVEDNÝ PROJ.	VYPRACOVAL	KONTROLOVAL
ING. VALTER DEMKO	ING. J. HOLUB	ING. J. HOLUB	
HL. ARCH. PROJEKTU	ING. ARCH. MARTIN GAJDOŠ		
INVESTOR	NsP II DUNAJSKÁ STREDA		

"HEP" HOLUB ELEKTRO–PROJEKCIA LIPSKÉHO 15,841 01 BRATISLAVA

NÁZOV A MIESTO STAVBY	DRUH PROJ.	PSK	Č. VÝKRESU	Č. PARE
NsP II - DUNAJSKÁ STREDA -REKONŠTRUKCIA MONOBLOKU ČASTI "B"	DÁTUM	03/2002	6	
	FORMÁT	3 A4		
	MIERKA	–		
DRUH VÝKRESU ROZVÁDZAČ HRB–T	Č. ZÁKAZKY	18/2002		