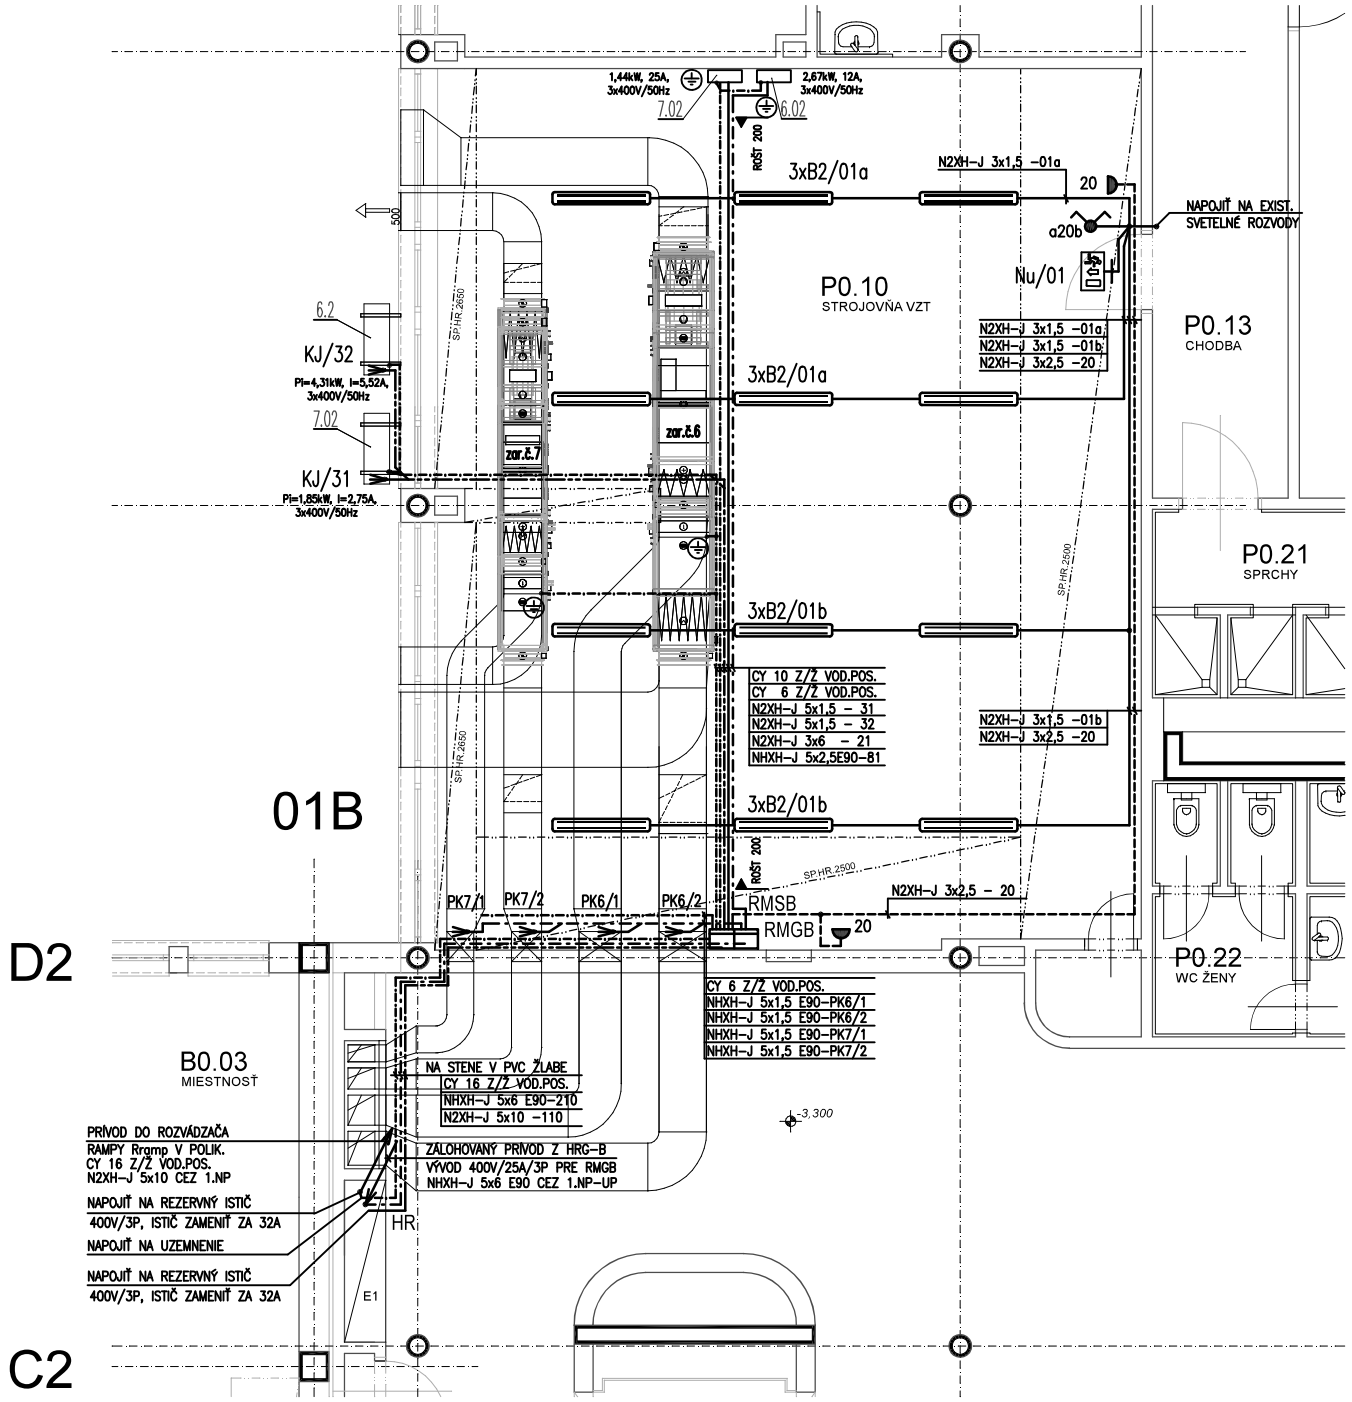


LEGENDA ELEKTRO

- B2 ŽIARIVKOVÉ SVIETIDLO STROPNÉ 2x58W, 230V, EVG, IP54, PLASTOVÝ KRYT
- Nu LED SVIETIDLO NÚDZOVÉ PRISADENÉ/NÁSTENNÉ LED16, 230V, EVG, IP65, S AKUMULÁTOROM 2h, S DIFÚZ.
- SPÍNAČ SÉRIOVÝ 230V, 10A, IP44 NA OMIETKU
- ZÁSUVKA JEDNODUCHÁ 230V, 16A, IP44 NA OMIETKU
- VÝVOD PRE PEVNÉ PRIPOJENIE
- VODIVÉ POSPÁJANIE V MIESTNOSTI
- ELEKTRO ROZVÁDZAČ

Legenda miestností

Č.M.	NÁZOV MIESTNOSTI	PLOCHA / M^2/
BLOK "B"		
B0.01	CHODBA	
B0.02	STROJOVŇA VZT	8,67
B0.03	XXX	
POLIKLINIKA		
P0.08	VÝŤAH	6,48
P0.09	VÝŤAH	6,48
P0.44	HALA POLIKLINIKY	
P0.10	STROJOVŇA VZT	109,11
P0.13	CHODBA	
P0.21	SPRCHY	
P0.22	WC ŽENY	

ELEKTRICKÁ SIEŤ: 3 NPE ~ 50 Hz 3x230/400V, TN-C-S, TN-S

OCHRANA PRED ÚRAZOM ELEKTRICKÝM PRÚDOM PODLA STN 33 2000-4-41:2007


V NORMÁLNEJ PREVÁDZKE – IZOLOVANÍM ŽIVÝCH ČASTÍ
– OCHRANA ZÁBRANAMI ALEBO KRYTMI
– DOPLNKOVÁ OCHRANA PRÚDOVÝM CHRÁNIČOM

PRI PORUCHE – SAMOČINNÝM ODPOJENÍM NAPÁJANIA
– DOPLNKOVÁ POSPÁJANÍM

NÁZOV STAVBY	NEMOCNICA S POLIKLINIKOU DUNAJSKÁ STREDA BLOK "B",1.NP - URGENTNÝ PRÍJEM - ZMENA DOKONČENEJ STAVBY
MIESTO STAVBY	NsP Dunajská Streda Veľkoblahovská cesta 23, 929 01 Dunajská Streda
INVESTOR	Nemocnica s poliklinikou Dunajská Streda,a.s. Veľkoblahovská cesta 23, 929 01 Dunajská Streda SVET ZDRAVIA
GENERÁLNY PROJEKT.	PROAR, s.r.o. Opavská 18, 831 01 Bratislava PROar

REVÍZIA - ZMENA	*POPIS ZMENY*	*DÁTUM*	*VYPRACOVAL*

PROJEKT STAVBY

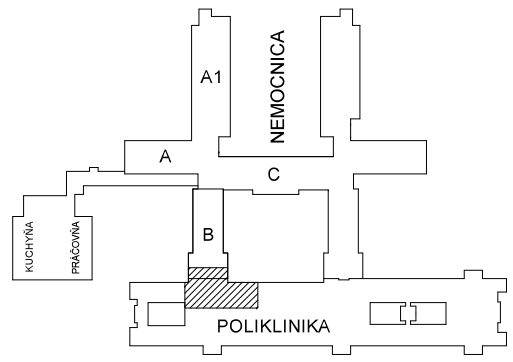

AUTOR PROJEKTU	*ING. ARCH. A. RAJNIC, ING. ARCH. J. BESEDA*
HAP / HIP PROJEKTU	*ING. ARCH. A. RAJNIC, ING. ARCH. J. BESEDA*
ZODPOV. PROJEKTANT	*ING. JÁN HOLUB*
VYPRACOVAL	*ING. JÁN HOLUB*
INVESTOR	*Nemocnica s poliklinikou Dunajská Streda,a.s. - Veľkoblahovská 23, 929 01 Dun.Streda*

"HEP"
HOLUB
ELEKTRO - PROJEKCIA
LIPSKÉHO 15, 841 01 BRATISLAVA
Číslo osvedčenia : 860 IBA 1998 EZ P A,B1 E2
TEL.FAX:+421-2-44880717, e-mail:hep@ba.psg.sk

NÁZOV STAVBY	NEMOCNICA S POLIKLINIKOU DUNAJSKÁ STREDA ZMENA DOKONČENEJ STAVBY
OBJEKT	BLOK "B",1.NP - URGENTNÝ PRÍJEM / POLIKLINIKA
NÁZOV VÝKRESU	Pôdorys suterénu POL. - 1. P.P. -3,300

FORMÁT	*2 A4*
DÁTUM	*12 / 2016*
ČÍSLO ZÁK.	*41 / 2016*
ČASŤ - PROFESIA	*ELEKTRO - SILNOPRÚD*
MIERKA	*1 : 100*
ČÍSLO VÝKRESU	*E1.5-02*