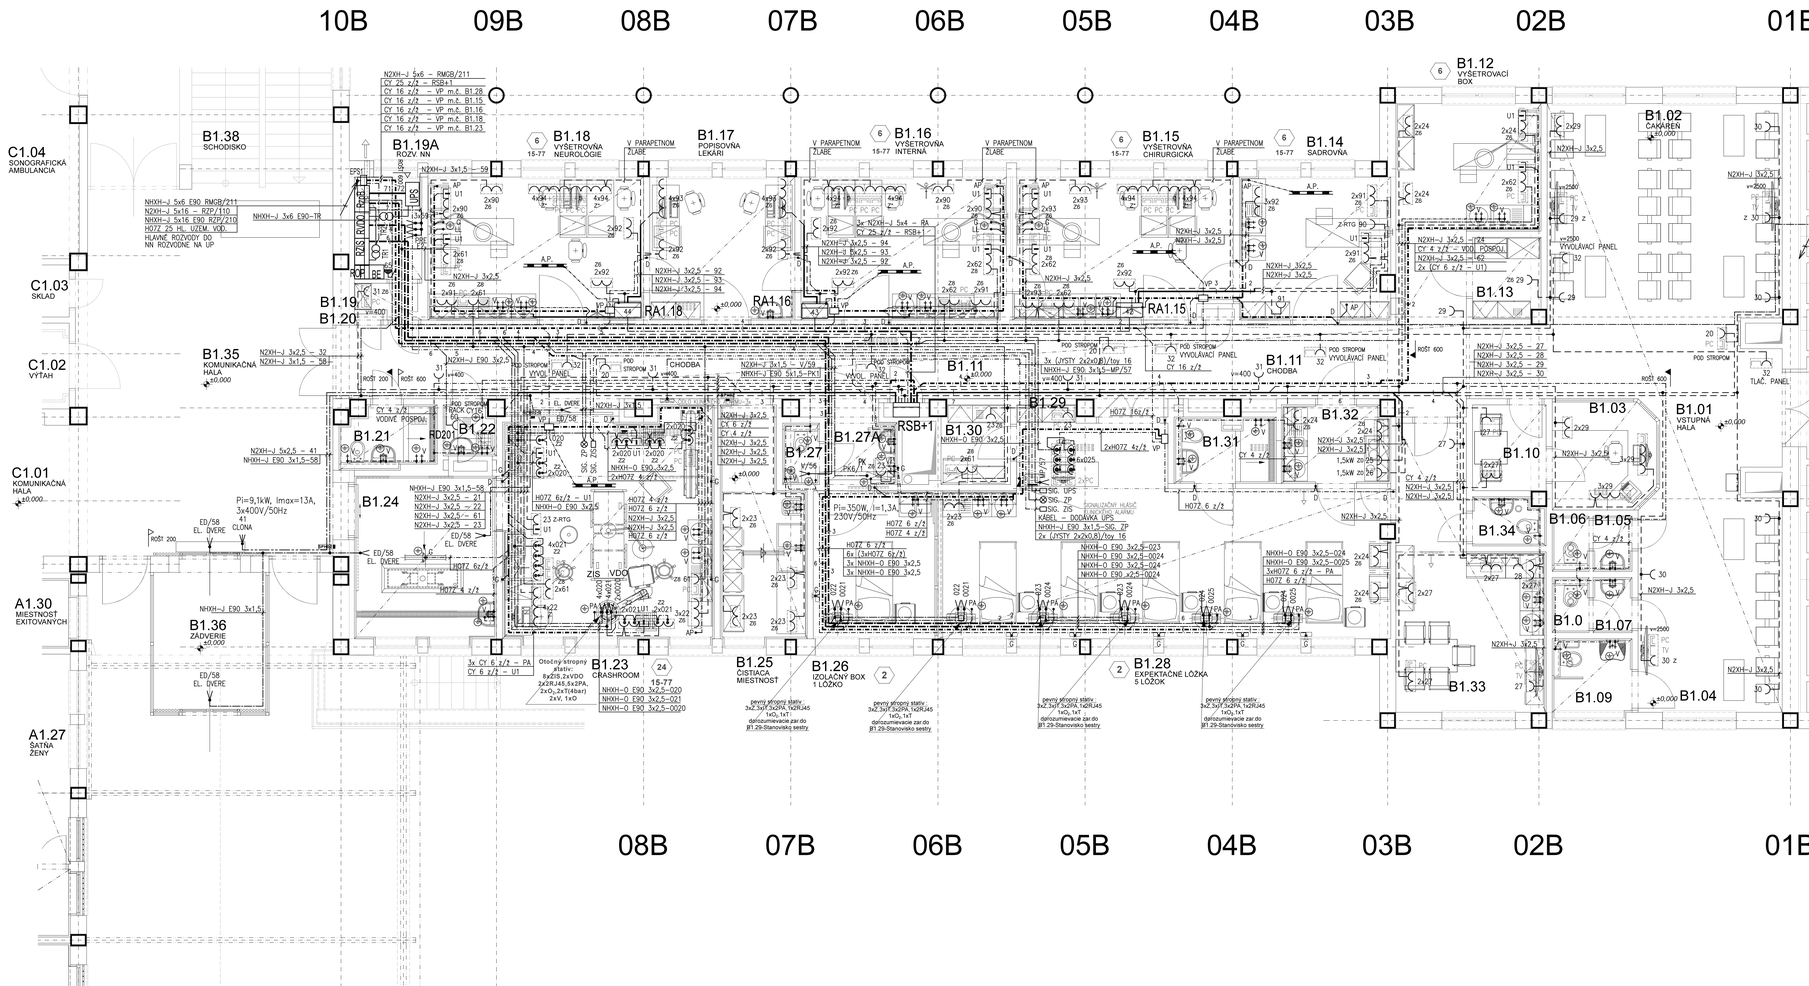


Legenda miestností

Č.M	NÁZOV MIESTNOSTI	PLOCHA / M²	INTENZITA OSVETLENIA / lx /
BLOK "B"			
B1.01	VSTUPNÁ HALA	65.02	200
B1.02	ČAKÁREŇ	50.87	200
B1.03	TRIEDENIE PACIENTOV	7.20	500
B1.04	ČAKÁREŇ	18.31	200
B1.05	PREDSIEŇ WC MUŽI	1.39	100
B1.06	WC MUŽI	1.29	100
B1.07	PREDSIEŇ WC ŽENY	1.39	100
B1.08	WC ŽENY	1.29	100
B1.09	WC IMOBILNÍ	3.85	100
B1.10	OSOBNÉ POHOVORY	3.90	500
B1.11	CHODBA	59.01	200
B1.12	VYŠETROVACÍ BOX	15.20	500
B1.13	SKLAD	3.29	100
B1.14	SADROVŇA	12.97	500
B1.15	VYŠETROVŇA CHIRURGICKÁ	18.35	500
B1.16	VYŠETROVŇA INTERNÁ	17.83	500
B1.17	POPISOVŇA LEKÁRI	12.43	500
B1.18	VYŠETROVŇA NEUROLOGICKÁ	18.58	500
B1.19	SKLAD	3.50	100
B1.19A	ROZVODŇA NN, UPS	2.55	300
B1.20	TECHNICKÝ PRIESTOR	0.78	-
B1.21	KÚPEĽŇA PACIENTOV	3.61	300
B1.22	UPRATOVAČKA	1.66	100
B1.23	CRASHROOM	28.60	500 - 1000
B1.24	OČISTA PACIENTOV	14.67	500
B1.25	CISTIACA MIESTNOSŤ	10.73	500
B1.26	IZOLAČNÝ BOX - 1 LÔŽKO	13.89	500
B1.27	WC - IZOLAČNÝ BOX	1.46	100
B1.27A	PREDSIEŇ	2.85	100
B1.28	EXPEKTAČNÉ LÔŽKA - 5 LÔŽOK	43.24	500
B1.29	STANOVISKO SESTRY	4.12	500
B1.30	SKLAD	3.08	100
B1.31	KÚPEĽŇA PACIENTOV	4.04	300
B1.32	ČAJOVÁ KUCHYŇA	5.31	300
B1.33	DENNÁ MIESTNOSŤ PERSONÁL	19.98	300
B1.34	WC PERSONÁL	2.17	100
B1.35	KOMUNIKAČNÁ HALA	2.17	MIMO REKONŠTRUKCIE
B1.36	ZÁDVERIE	10.39	100
B1.37	KRYTÝ VSTUP	77.80	200
B1.38	SCHODISKO	18.33	MIMO REKONŠTRUKCIE

LEGENDA ELEKTRO

- Zásuvka 230V,16A, IP20 napájaná zo ZIS
- Zásuvka 230V,16A, IP20 solo rámik
- Zásuvky 230V,16A, IP20 v dvojrámiku
- PC — Zásuvky 230V,16A, IP20+PC v trojrámiku
- PC TV — Zásuvky 230V,16A, IP20+PC v štvorrámiku
- ZÁSUVKA JEDNODUCHÁ 230V, 16A, IP44 NA OMIETKU
- ZÁSUVKA DVOJITÁ 230V, 16A, IP44 NA OMIETKU
- 3 16A — ZÁSUVKA TROJFÁZOVÁ 400V, 16A, IP54 NA OMIETKU
- 3 63A — ZÁSUVKA TROJFÁZOVÁ 400V, 63A, IP54 NA OMIETKU
- VÝVOD PRE PEVNÉ PRIPOJENIE
- VODIVÉ POSPÁJANIE V MIESTNOSTI
- RS — ELEKTRO ROZVÁDZAČ
- RA — ELEKTRO ROZVÁDZAČ AMBULANCIE
- HR — ELEKTRO HLAVNÝ ROZVÁDZAČ
- ROP — ELEKTRO ROZVÁDZAČ ÚP. SVIETIDLA
- RZIS — ELEKTRO ROZVÁDZAČ ZIS

OZNAČENIE VÝVODOV

- **Z** – El. zásuvka 230 V/16 A, 500 mm vysoko, podla STN 33 2000-7-710
- **Z*** – El. zásuvka 230 V/16 A, vyvedená z paropriestoru stolu, podla STN 33 2000-7-710
- **Z_0** – El. zásuvka 230 V/16 A, 1200 mm vysoko, samostatne istená, podla STN 33 2000-7-710
- **Z_1** – El. zásuvka 230 V / 16 A, farebne odlišená, zdravotnícka izolovaná sústava podla STN 33 2000-7-710, vyvedená
- **Z_{RTG}** – El. zásuvka 230 V / 16 A, samostatne istená, napájaná cez prúdový chránič podla STN 33 2000-7-710, označená "RTG", 1 200 mm vysoko, pre napojenie pojazdného RTG zariadenia
- **Z_6** – El. zásuvka 230 V/16 A, napájaná cez prúdový chránič podla STN 33 2000-7-710, 1200 mm vysoko
- **Z_8** – El. zásuvka 230 V/16 A, napájaná cez prúdový chránič podla STN 33 2000-7-710, 1200 mm vysoko, napojená na rozvody z náhradného zdroja

- **U_1** – Uzemňovacie svorky pre uzemnenie pojazdných prístrojov, 200 mm vysoko
- **U_2** – Uzemňovacie svorky pre uzemnenie opaľovacieho stolu umiestnené v podlahovej inštalačnej krabici
- **3xZ,3xIT,3xZPA 1xZRJ45,1xO$_2$,1xT dorozumievacie zariadenie** – 3 ks el. zásuvky napojených z okruhu pre dôležité obvody, 3 ks dvojitých zemňovacích 1 ks slaboprúdovej dvojzásuvky, 1 vývod medicínskeho kyslíka, 1 vývod vákua, dorozumievacie zariadenie medzi servisným tubusom a stanovišom sestier – vyvedené zo stropných tubusov v miestnosti expektačných lôžok
- **8xZIS,2xVDO 2x2RJ45,5x2PA 2xO$_2$,1xT,2xV,1xO** – 8 ks el. zásuviek ZIS, 2 ks el. zásuviek VDO, 2 ks slaboprúdových dvojzásuviek, 5 ks dvojitých uzemňovacích svoriek, 2 vývody medicínskeho kyslíka, 1 vývod medicínskeho stlačeného vzduchu /4 bar/, 2 vývody vákua, 1 vývod odsatiu vydychovaných anestéziologických zmesí, vyvedené zo tropného stativu v Zákrokovej sále
- **15-77** – Elektrostaticky vodivá uzemnená podlahová krytina. Zvodový odpor musí byť 5x10^{4}Ω. Zvodová sieť elektrostaticky vodivej podlahy musí byť spojená s prípojnicou pospájania.

NÁLEŽITOSTI VÝKRESU :

- **06-21** Stropná operačná lampa jednoramenná
- **06-27** Stropný statív pevný
- **06-32** Stropný statív otočný so závitom
- **96-17** Dvojdielny nerezový drez

ELEKTRICKÁ SIEŤ: 3 NPE ~ 50 Hz 3x230/400V, TN-C-S, TN-S

OCHRANA PRED ÚRAZOM ELEKTRICKÝM PRÚDOM PODĽA STN 33 2000-4-41:2007

V NORMÁLNEJ PREVÁDZKE – IZOLOVANÍM ŽIVÝCH ČASTÍ
– OCHRANA ZÁBRANAMI ALEBO KRYTMI
– DOPLNKOVÁ OCHRANA PRÚDOVÝM CHRÁNIČOM

PRI PORUCHE – SAMOČINNÝM ODPOJENÍM NAPÁJANIA
– DOPLNKOVÁ POSPÁJANÍM

NÁZOV STAVBY	NEMOCNICA S POLIKLINIKOU DUNAJSKÁ STREDA BLOK "B", 1.NP - URGENTNÝ PRÍJEM - ZMENA DOKONČENEJ STAVBY
MIESTO STAVBY	NsP Dunajská Streda Veľkoblahovská cesta 23, 929 01 Dunajská Streda
INVESTOR	Nemocnica s poliklinikou Dunajská Streda,a.s. Veľkoblahovská cesta 23, 929 01 Dunajská Streda SVET ZDRAVIA
GENERÁLNY PROJEKT.	PROAR, s.r.o. Opavská 18, 831 01 Bratislava PROAR

REVÍZIA - ZMENA	POPIS ZMENY	DÁTUM	VYPRACOVAL

PROJEKT STAVBY



AUTOR PROJEKTU	ING. ARCH. A. RAJNIC, ING. ARCH. J. BESEDA		
HAP / HIP PROJEKTU	ING. ARCH. A. RAJNIC, ING. ARCH. J. BESEDA		
ZODPOV. PROJEKTANT	ING. JÁN HOLUB		
VYPRACOVAL	ING. JÁN HOLUB		
INVESTOR	Nemocnica s poliklinikou Dunajská Streda a.s. - Veľkoblahovská 23, 929 01 Dun.Streda		
NÁZOV STAVBY	NEMOCNICA S POLIKLINIKOU DUNAJSKÁ STREDA ZMENA DOKONČENEJ STAVBY	FORMÁT	12 A4
		DÁTUM	12 / 2016
		ČÍSLO ZÁK.	41 / 2015
OBJEKT	BLOK "B", 1.NP - URGENTNÝ PRÍJEM	ČASŤ - PROFESIA	ELEKTRO - SILNOPRÚD
NÁZOV VÝKRESU	Pôdorys prízemia - 1. N.P. ±0,000 - TECHNOLÓGIA	MIERKA	1 : 50
		ČÍSLO VÝKRESU	E1.5-04

"HEP" ing. Ján HOLUB, ELEKTRO - PROJEKCIA, Veľkoblahovská 23, 929 01 Dunajská Streda, mobil/fax: 0905 961 594/02 914 20 12, e-mail: hep@hep.sk