
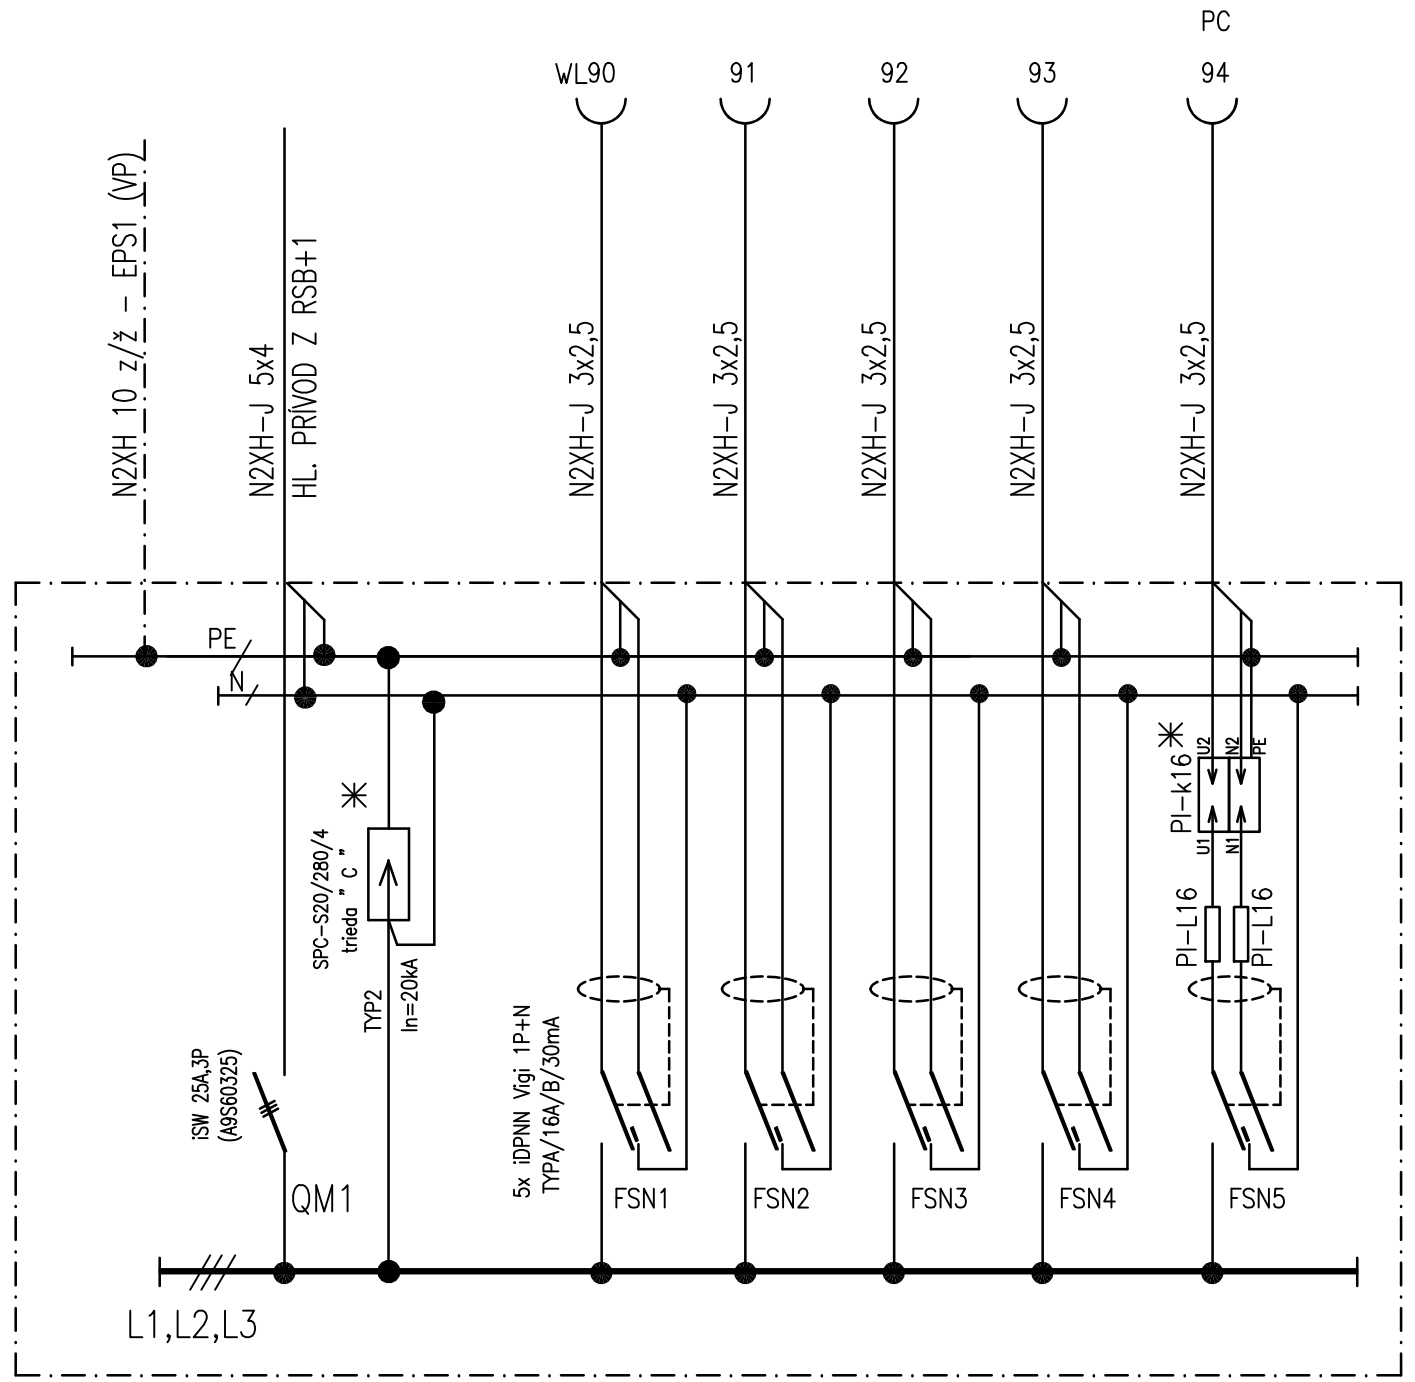


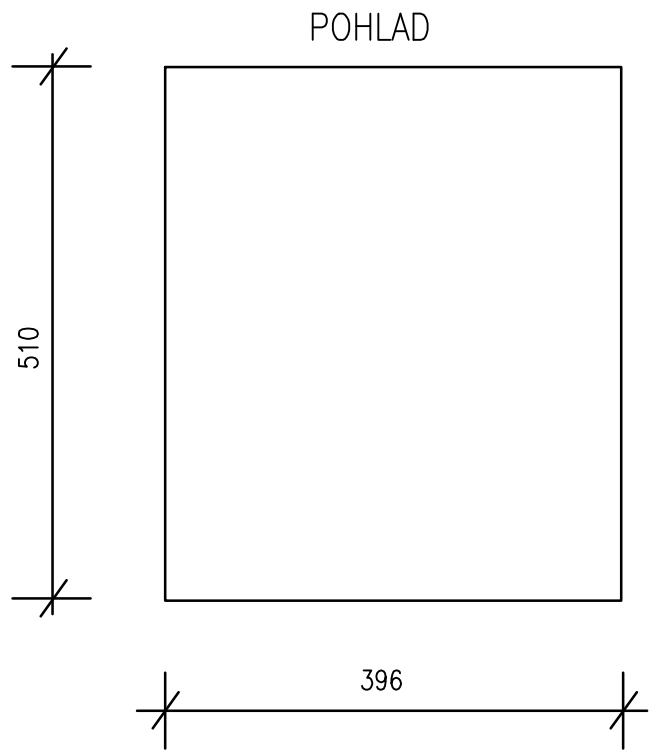

POZNÁMKA

PLASTOVÝ ROZVÁDZAČ " RA-1.15, 1.16, 1.18 "

PREVEDENIE: ZAPUSTENÝ S DVERAMI
TYP.OZNAČ. : PRAGMA 2R/13M
ROZMERY: 396 x 510 mm
ROZMERY: STAV. OTVORU 366 x 480 mm
POVRCH.ÚPRAVA: BIELA
TRIEDA OCHRANY: II.
PRÍVOD: ZHORA
VÝVODY: HORE
KRYTIE: IP30/IP20
In = 20 A
Iks= 2,3 kA
Ikm= 4,2 kA

VYROBIŤ 3 KUSY!

ELEKTRICKÁ SIEŤ: 3 NPE ~ 50 Hz 3x230/400V, TN-S


OCHRANA PRED ÚRAZOM ELEKTRICKÝM PRÚDOM PODLA STN 33 2000-4-41
- OCHRANA IZOLOVANÍM ŽIVÝCH ČASTÍ
- OCHRANA ZÁBRANAMI ALEBO KRYTMI
- DOPLNKOVÁ OCHRANA PRÚDOVÝM CHRÁNIČOM

PRI PORUCHE - SAMOČINNÝM ODPOJENÍM NAPÁJANIA

NÁZOV STAVBY	NEMOCNICA S POLIKLINIKOU DUNAJSKÁ STREDA BLOK "C",2.NP - CHIRURGICKÉ LÔŽKOVÉ ODDELENIE - ZMENA DOKONČENEJ STAVBY
MIESTO STAVBY	NsP Dunajská Streda Veľkoblahovská cesta 23, 929 01 Dunajská Streda
INVESTOR	Nemocnica s poliklinikou Dunajská Streda,a.s. Veľkoblahovská cesta 23, 929 01 Dunajská Streda SVET ZDRAVIA
GENERÁLNY PROJEKT.	PROAR, s.r.o. Opavská 18, 831 01 Bratislava PROAR

REVÍZIA - ZMENA	*POPIS ZMENY*	*DÁTUM*	*VYPRACOVAL*
01	UPRESNENIE PRÚDOVÝCH CHRÁNIČOV typA	30.8.2019	ING. HOLUB

PROJEKT STAVBY

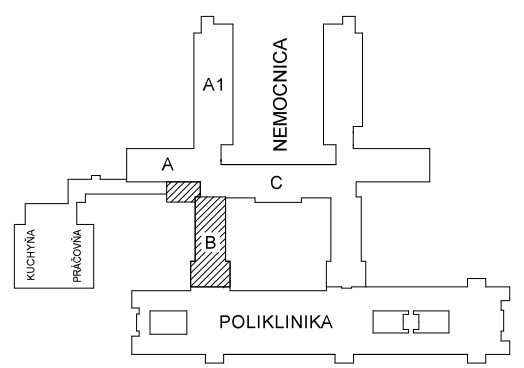

AUTOR PROJEKTU	*ING. ARCH. A. RAJNIC, ING. ARCH. J. BESEDA*	
HAP / HIP PROJEKTU	*ING. ARCH. A. RAJNIC, ING. ARCH. J. BESEDA*	
ZODPOV. PROJEKTANT	*ING. JÁN HOLUB*	
VYPRACOVAL	*ING. JÁN HOLUB*	
INVESTOR	*Nemocnica s poliklinikou Dunajská Streda,a.s. - Veľkoblahovská 23, 929 01 Dun.Streda*	

"HEP"
HOLUB
ELEKTRO - PROJEKCIA
LIPSKÉHO 15, 841 01 BRATISLAVA
Číslo osvedčenia : 865 IBA 1998 EZ P.A.B1 E2
TEL.FAX:+421-2-44880717, e-mail:hep@ba.psg.sk

NÁZOV STAVBY	NEMOCNICA S POLIKLINIKOU DUNAJSKÁ STREDA ZMENA DOKONČENEJ STAVBY
OBJEKT	BLOK "B",1.NP - URGENTNÝ PRÍJEM
NÁZOV VÝKRESU	Rozvádzač RA1...

FORMÁT	*3 A4*
DÁTUM	*12 / 2016*
ČÍSLO ZÁK.	*41 / 2015*
ČASŤ - PROFESIA	*ELEKTRO - SILNOPRÚD*
MIERKA	*-*
ČÍSLO VÝKRESU	*E1.5-11*