
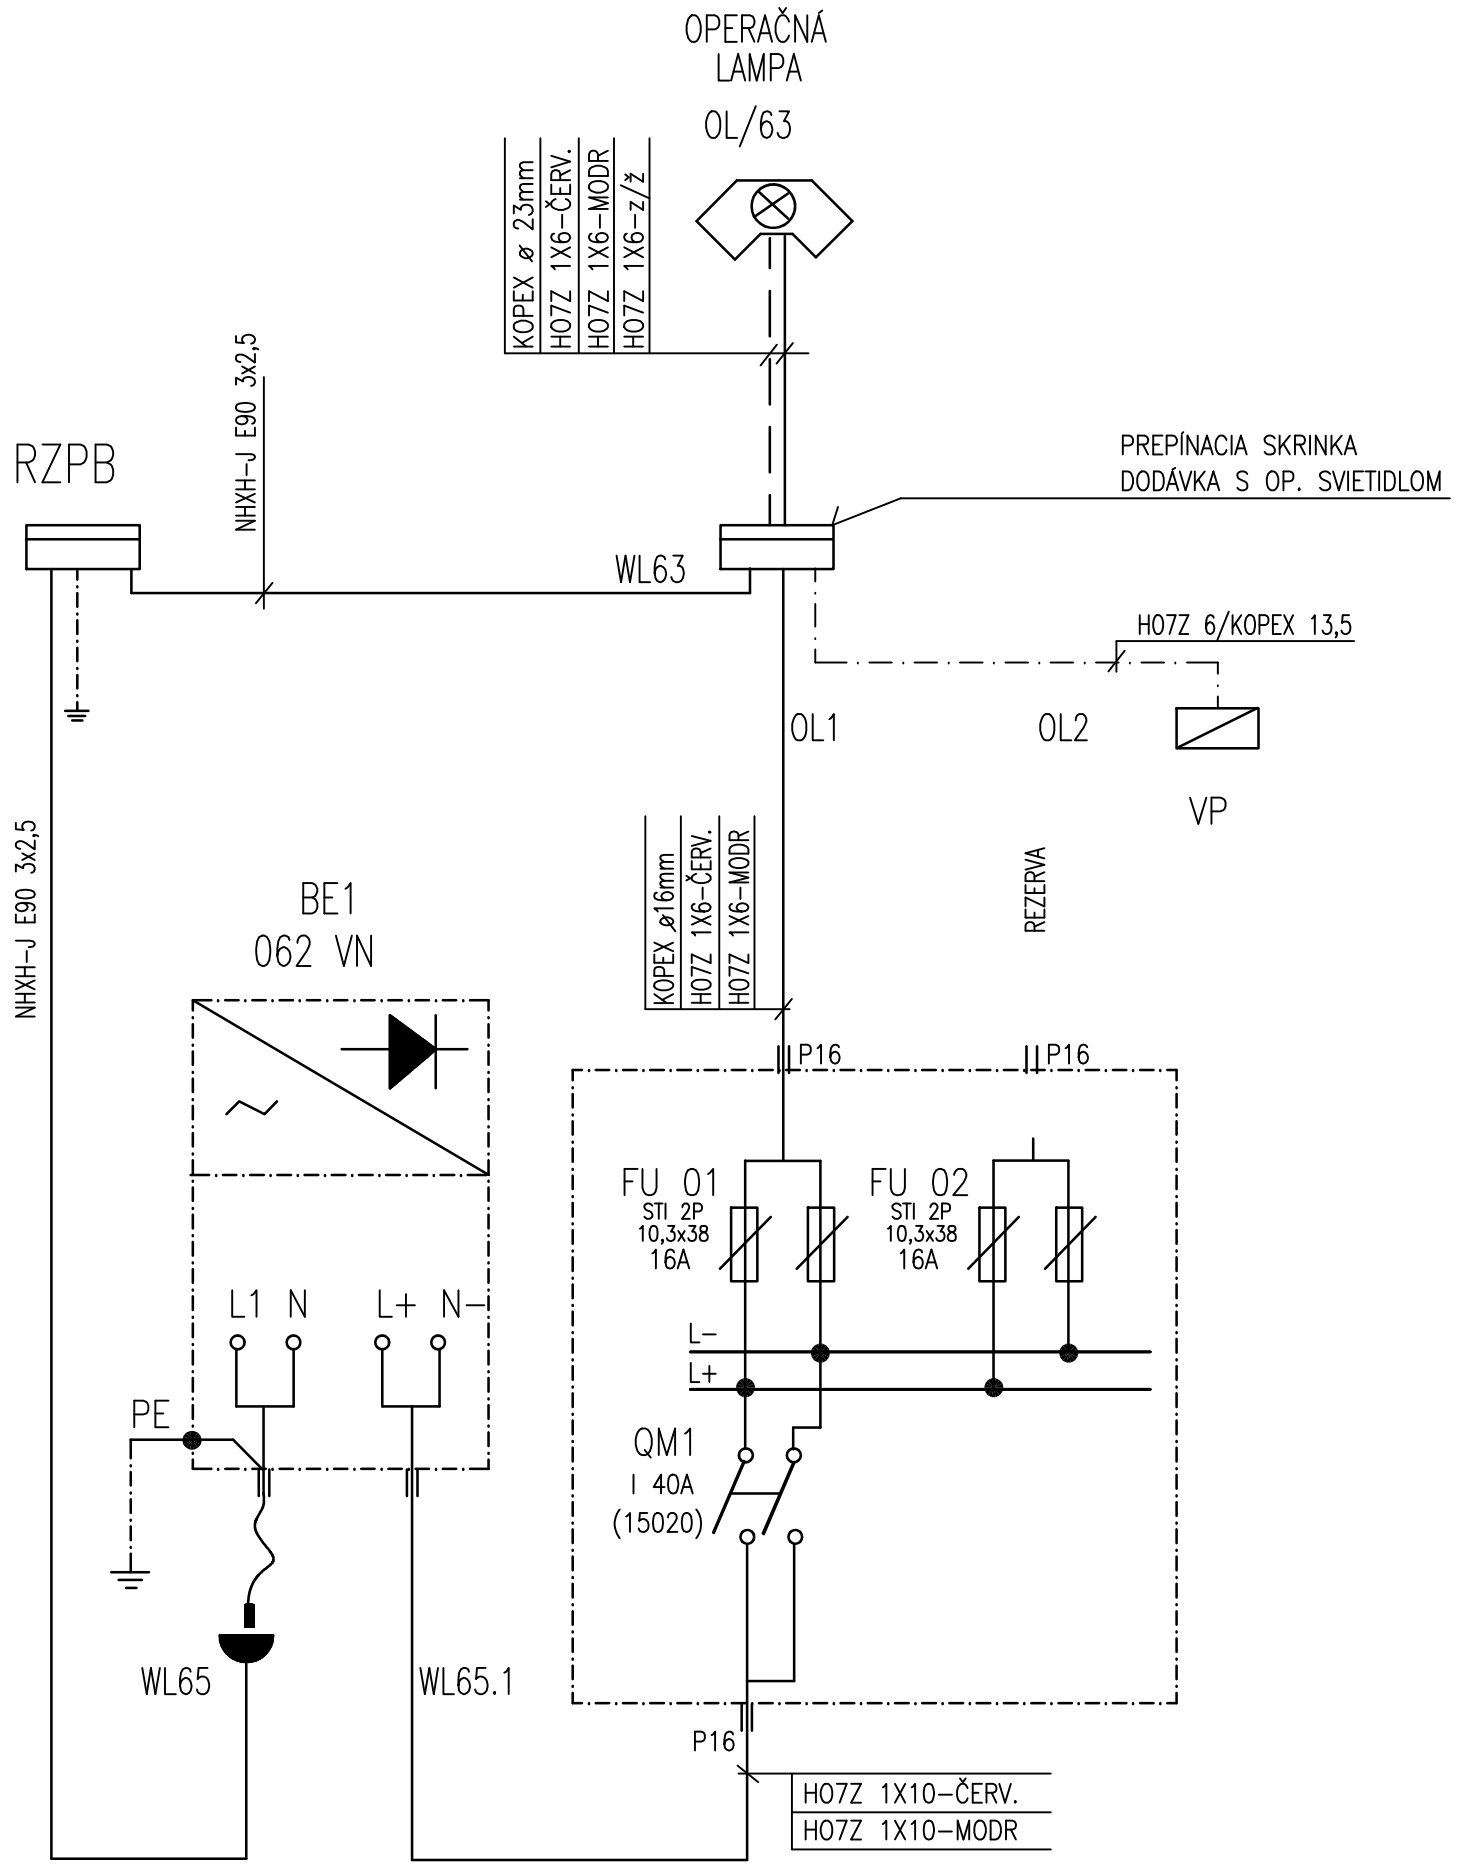


POHLAD 1:10

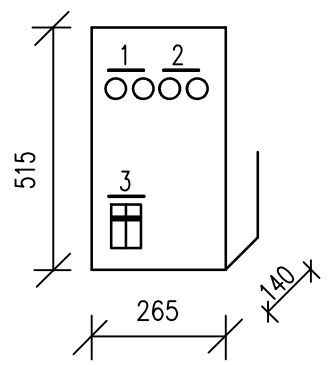

OZNAČENIE ŠTÍTKOV :

1. OPERAČ. SVIETIDLO – OL
2. REZERVA
3. HLAV. VYPÍNAČ

POZNÁMKA :

ROZVÁDZAČ **ROP**
PLASTOVÝ ROZVÁDZAČ NÁSTENNÝ
TYP.OZNAČENIE : AK 36TE
POVRCH.ÚPRAVA : DLA VÝROBCU
ROZMERY : 515x265x140 mm
PRÚD : In=20A
PRÍVOD : ZHORA
VÝVODY : HORE
KRYTIE : IP30/IP20

VÝKONY Pi = 300 W
Ps = 150 W


ELEKTRICKÁ SIEŤ: 2 DC 24V, SELV

OCHRANA PRED ÚRAZOM ELEKTRICKÝM PRÚDOM PODLA STN 33 2000–4–41
– OCHRANA IZOLOVANÍM ŽIVÝCH ČASTÍ
– OCHRANA ZÁBRANAMI ALEBO KRYTMI
– OCHRANA MALÝM NAPÄTÍM
PRI PORUCHE – SAMOČINNÝM ODPOJENÍM NAPÁJANIA

NÁZOV STAVBY	NEMOCNICA S POLIKLINIKOU DUNAJSKÁ STREDA BLOK "C",2.NP - CHIRURGICKÉ LÔŽKOVÉ ODDELENIE - ZMENA DOKONČENEJ STAVBY
MIESTO STAVBY	NsP Dunajská Streda Veľkoblahovská cesta 23, 929 01 Dunajská Streda
INVESTOR	Nemocnica s poliklinikou Dunajská Streda,a.s. Veľkoblahovská cesta 23, 929 01 Dunajská Streda SVET ZDRAVIA
GENERÁLNY PROJEKT.	PROAR, s.r.o. Opavská 18, 831 01 Bratislava PROar

REVÍZIA - ZMENA	*POPIS ZMENY*	*DÁTUM*	*VYPRACOVAL*

PROJEKT STAVBY

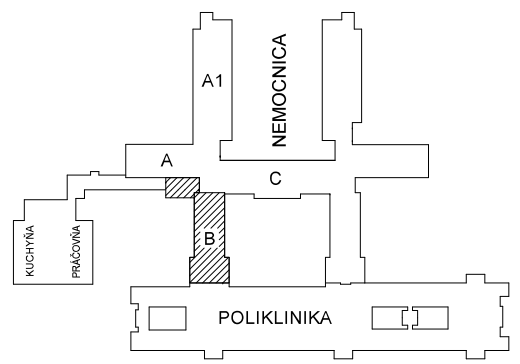

AUTOR PROJEKTU	*ING. ARCH. A. RAJNIC, ING. ARCH. J. BESEDA*	
HAP / HIP PROJEKTU	*ING. ARCH. A. RAJNIC, ING. ARCH. J. BESEDA*	
ZODPOV. PROJEKTANT	*ING. JÁN HOLUB*	
VYPRACOVAL	*ING. JÁN HOLUB*	
INVESTOR	*Nemocnica s poliklinikou Dunajská Streda,a.s. - Veľkoblahovská 23, 929 01 Dun.Streda*	
NÁZOV STAVBY	NEMOCNICA S POLIKLINIKOU DUNAJSKÁ STREDA ZMENA DOKONČENEJ STAVBY	
OBJEKT	BLOK "B",1.NP - URGENTNÝ PRÍJEM	
NÁZOV VÝKRESU	Rozvádzač ROP	

"HEP"
HOLUB
ELEKTRO - PROJEKCIA
LIPSKÉHO 15, 841 01 BRATISLAVA
Číslo osvedčenia : 860 IBA 1998 EZ P.A.B1 E2
TEL.FAX: +421-2-44880717, e-mail:hep@ba.psg.sk

FORMÁT	*3 A4*
DÁTUM	*12 / 2016*
ČÍSLO ZÁK.	*41 / 2015*
ČASŤ - PROFESIA	*ELEKTRO - SILNOPRÚD*
MIERKA	*-*
ČÍSLO VÝKRESU	*E1.5-10*