
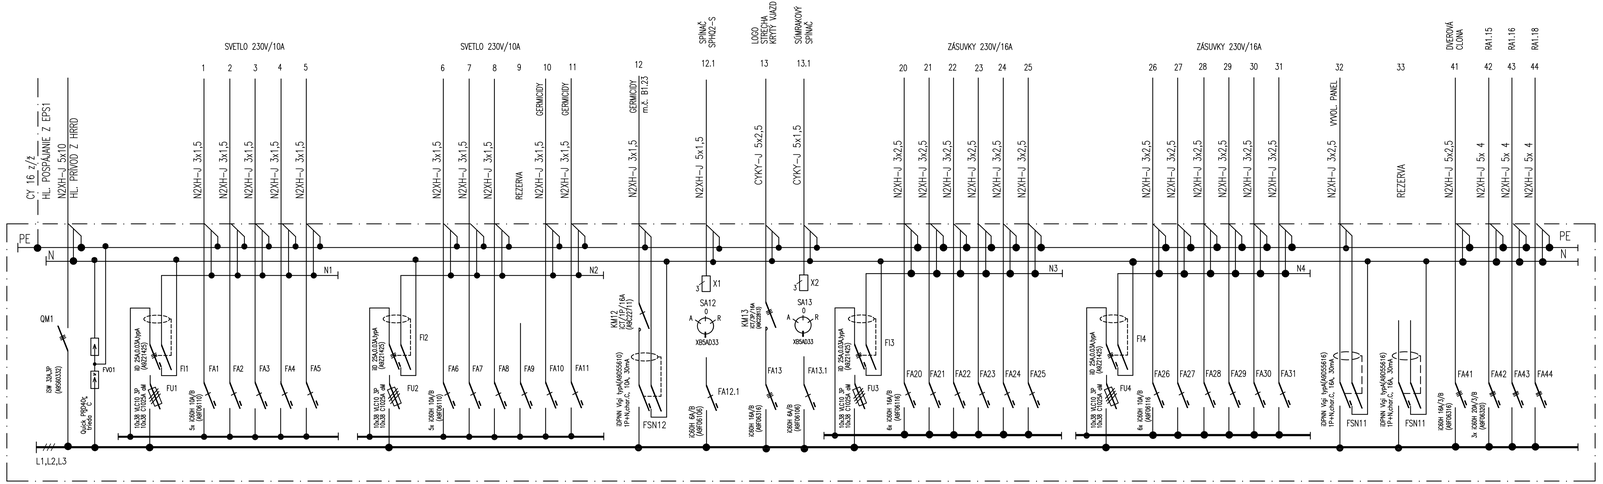


POHLAD 1:20

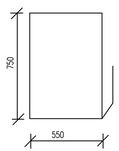


POZNÁMKA :


ROZVÁDZAČ **RSB+1**
PLASTOVÝ NÁTENNÝ S DVERAMI
TYP.OZNAČENIE : Pragma 4R/96M
POVRCH.ÚPRAVA : DĽA VÝROBCU
ROZMERY : 550 x 750 x 148 mm
PRÍVOD : ZHORA
VÝVODY : HORE
KRYTIE : IP30/IP20
In = 32 A
Iks = 5,4 kA
Ikm= 8,4 kA

VÝKONY : Pi = 25,0 kW
Ps = 10,5 kW

RIADKOVÁ SCHÉMA PRE KM12

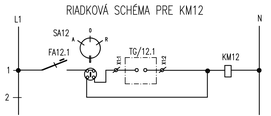

RIADKOVÁ SCHÉMA PRE KM13

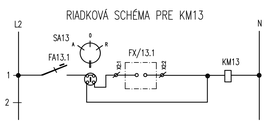

ELEKTRICKÁ SIEŤ: 3 NPE ~ 50 Hz 3x230/400V, TN-S

OCHRANA PRED ÚRAZOM ELEKTRICKÝM PRÚDOM PODĽA STN 33 2000-4-41:2007

V NORMÁLNEJ PREVÁDZKE – IZOLOVANÍM ŽIVÝCH ČASTÍ
– OCHRANA ZÁBRANAMI ALEBO KRYTMI
– DOPLNKOVÁ OCHRANA PRÚDOVÝM CHRÁNIČOM

PRI PORUCHE – SAMOČINNÝM ODPOJENÍM NAPÁJANIA
– DOPLNKOVÁ POSPÁJANÍM

NÁZOV STAVBY	NEMOCNICA S POLIKLINIKOU DUNAJSKÁ STREDA BLOK "C",2.NP - CHIRURGICKÉ LÔŽKOVÉ ODDELENIE - ZMENA DOKONČENEJ STAVBY
MIESTO STAVBY	NsP Dunajská Streda Veľkoblahovská cesta 23, 929 01 Dunajská Streda
INVESTOR	Nemocnica s poliklinikou Dunajská Streda,a.s. Veľkoblahovská cesta 23, 929 01 Dunajská Streda SVET ZDRAVIA
GENERÁLNY PROJEKT.	PROAR, s.r.o. Opavská 18, 831 01 Bratislava PROar

REVÍZIA - ZMENA	*POPIS ZMENY*	*DÁTUM*	*VYPRACOVAL*
01	UPRESNENIE PREPOJENÍ CHRÁNIČOV NA typ.A DOPLNENIE POSTROJENÍ ODPINAČOV PRED PRÍDOVÝM CHR. ID 25A	30.8.2019	ING. HOLUB

PROJEKT STAVBY



AUTOR PROJEKTU	*ING. ARCH. A. RAJNIC, ING. ARCH J. BESEDA*	
HAP / HIP PROJEKTU	*ING. ARCH. A. RAJNIC, ING. ARCH J. BESEDA*	
ZODPOV. PROJEKTANT	*ING. JÁN HOLUB*	
VYPRACOVAL	*ING. JÁN HOLUB*	
INVESTOR	*Nemocnica s poliklinikou Dunajská Streda,a.s. - Veľkoblahovská 23, 929 01 Dun.Streda*	

"HEP"
HOLUB
ELEKTRO - PROJEKCIA
PŘEDÍLNÍ 13, 441 01 RAKOVNÍK
IČ:xxx xxxxxxxx 860 00A 1998 EZ P.A.81 EZ
TEL./FAX:+421-2-44885777, e-mail: hep@hep.zoz.sk

NÁZOV STAVBY	NEMOCNICA S POLIKLINIKOU DUNAJSKÁ STREDA ZMENA DOKONČENEJ STAVBY	*FORMÁT*	*5.A4*
		DÁTUM	*12 / 2016*
		ČÍSLO ZÁK.	*41 / 2015*
OBJEKT	BLOK "B",1.NP - URGENTNÝ PRÍJEM	*ČASŤ - PROFESIA* *ELEKTRO - SILNOPRÚD*	
NÁZOV VÝKRESU	Rozvádzač RSB+1	*MIERKA* -	*ČÍSLO VÝKRESU* *E1.5-06*