
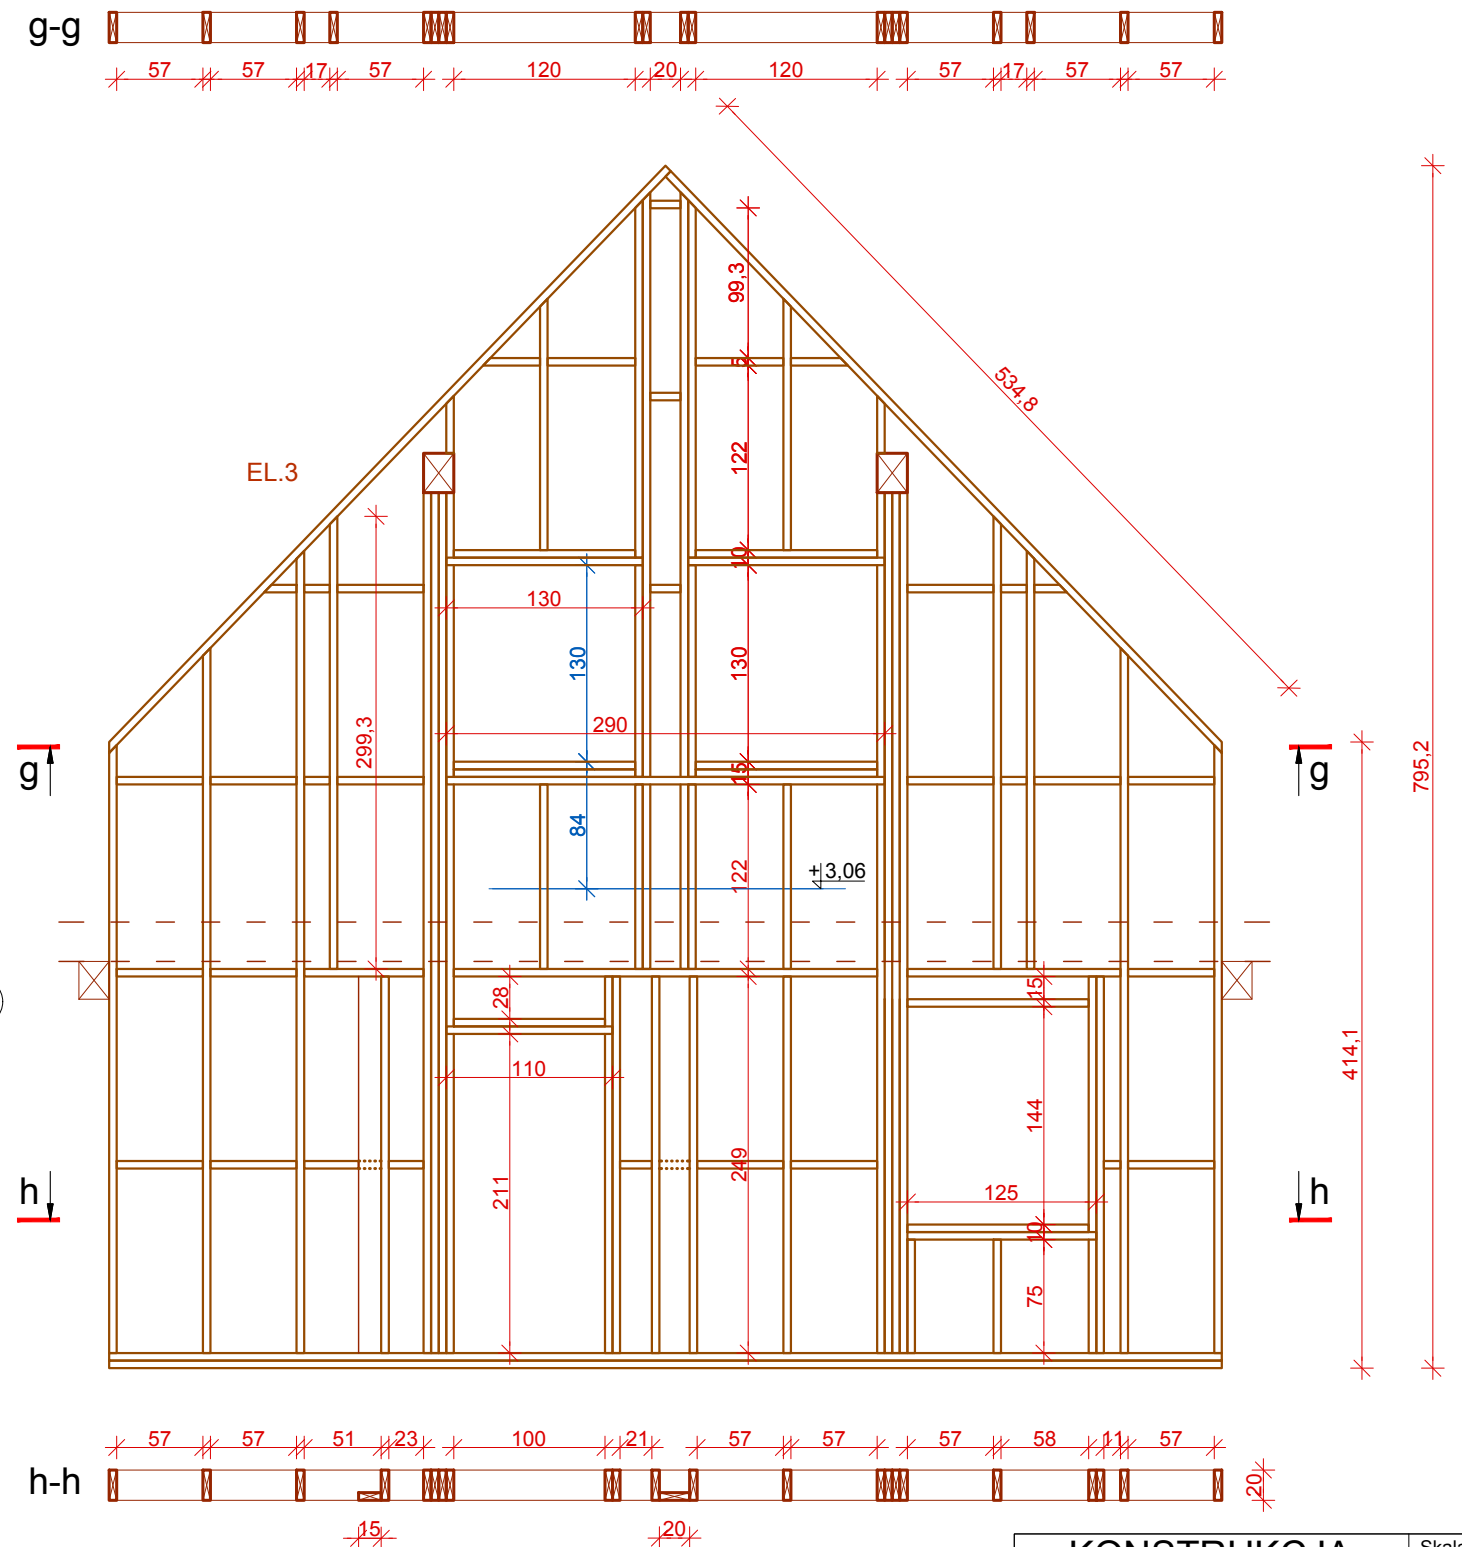


KONSTRUKCJA ŚCIANY EL.3 i EL.4

SKALA 1:50

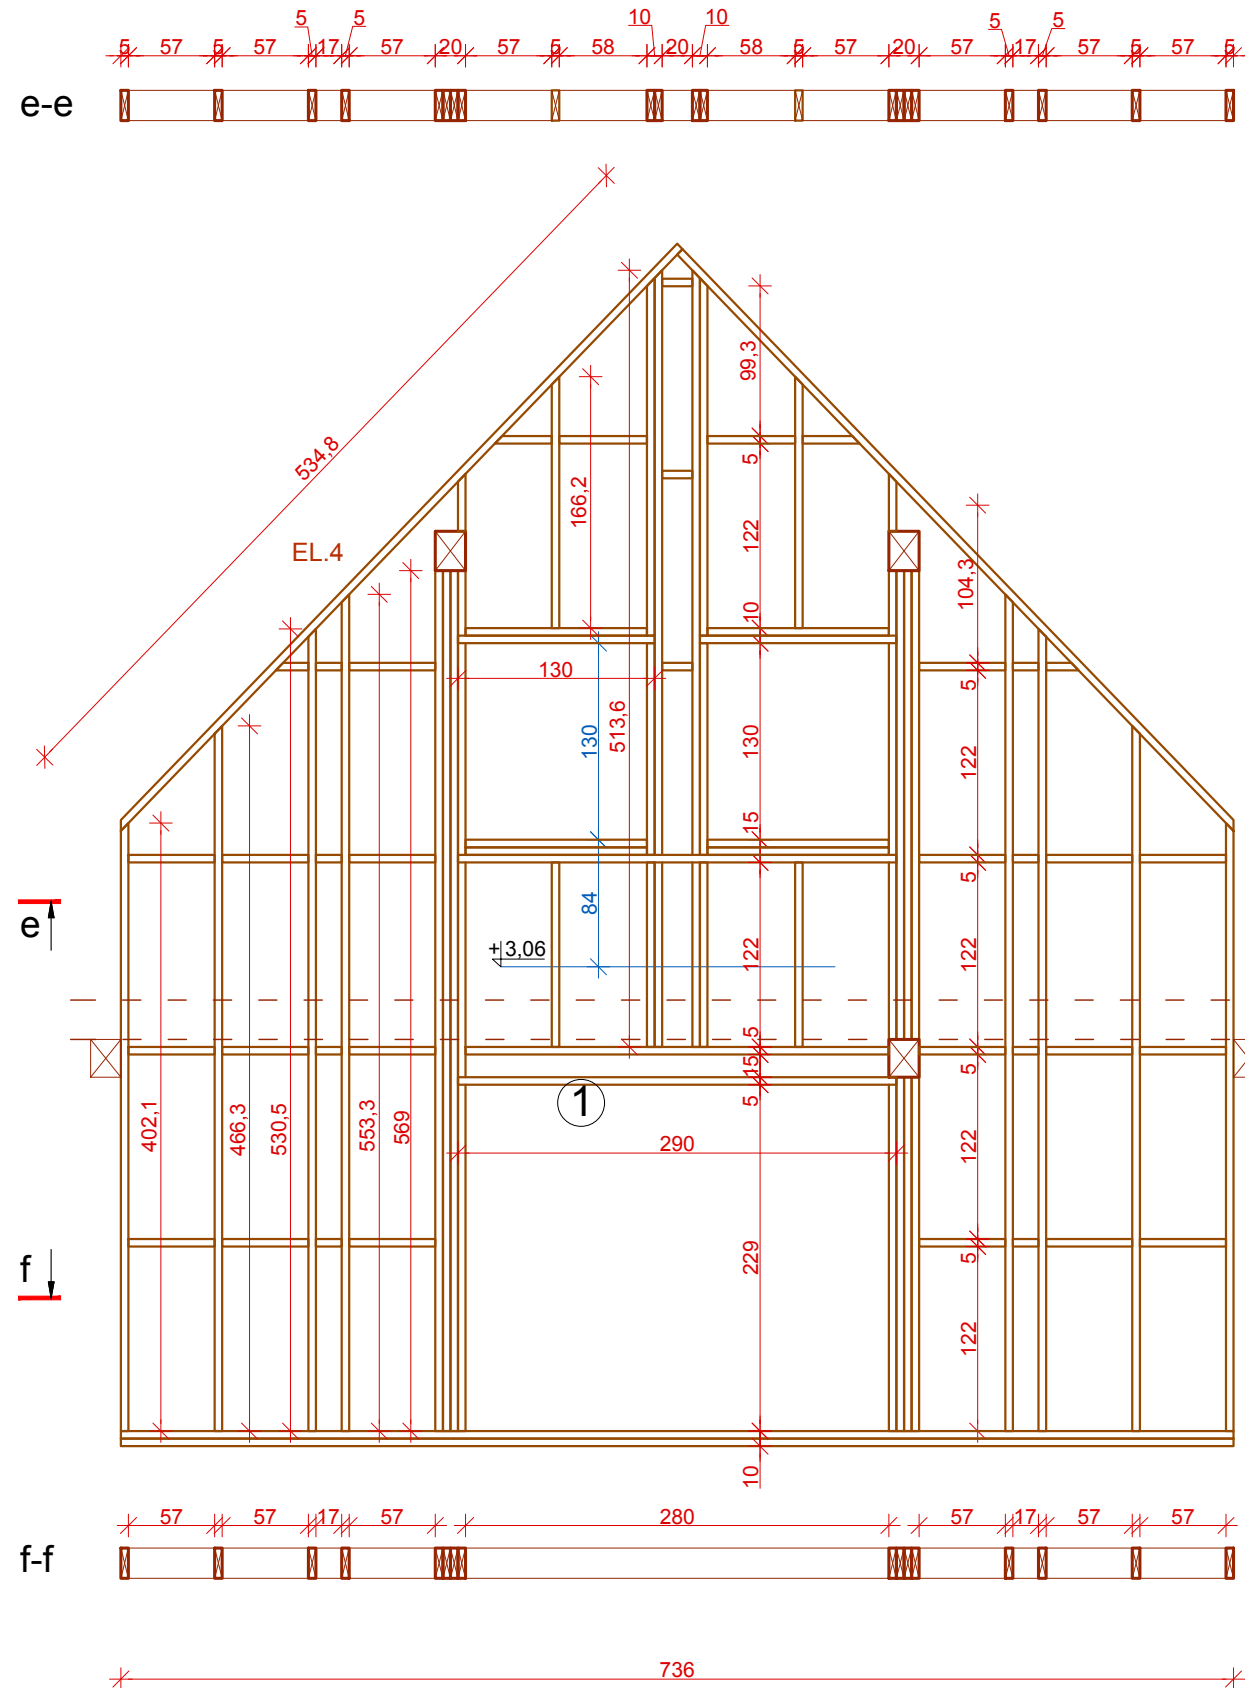

<h1>KONSTRUKCJA</h1> <h1>ŚCIANY EL.3 i EL.4</h1>		Skala: 1:50
		BRANŻA: ARCH.KONSTR.
OBIEKT	BUDYNEK MIESZKALNY JEDNORODZINNY Z KANCELARIĄ LEŚNICTWA	
ADRES BUDOWY	Dz. nr 231/6-LP obręb Kęsowo [0003], jednostka ewidenc. Kęsowo-G [041603_2]	
INWESTOR	Nadleśnictwo Zamrzencia Zamrzencia 1A, 89-510 Bysław	
PROJEKTANT -specjalność architektoniczna	mgr inż.arch. Jan Sabiniarz upr. nr 558/75/Bg	Podpis
		Data:2019.11.12
ASYSTENT projektanta	inż. Karol Sabiniarz	Podpis
		Data:2019.11.12
ARCHIDEO Karol Sabiniarz Powiatki ul. Świerkowa 2, 89-620 Choinice		NR RYS. K3