




PÔDORYS STOJISKA

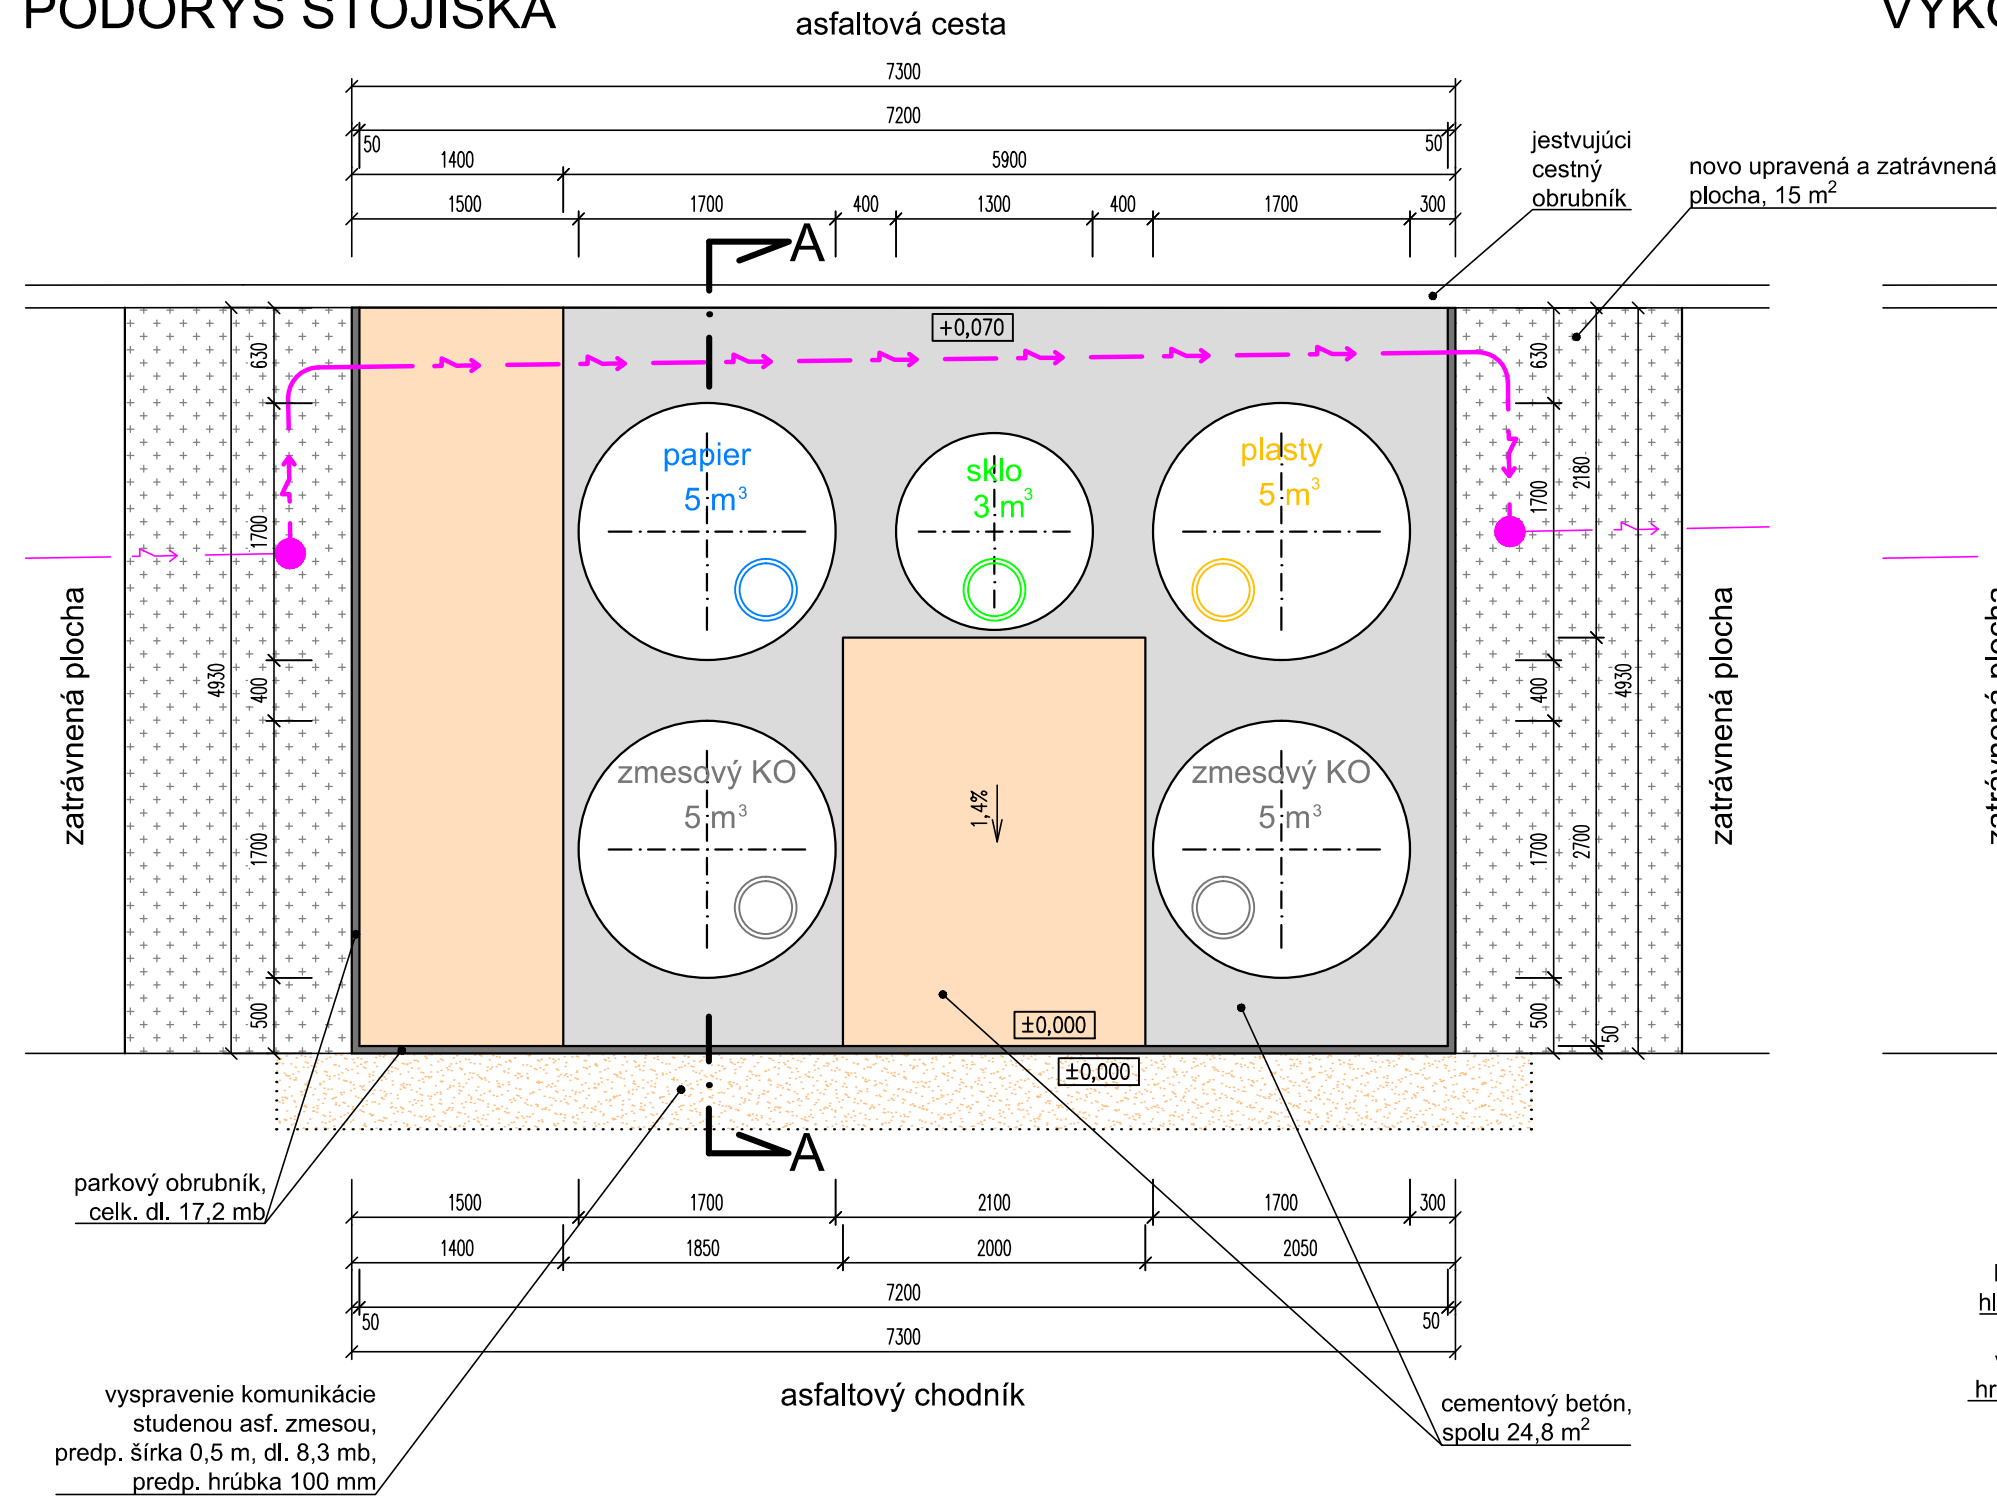

ČELNÝ POHL'AD

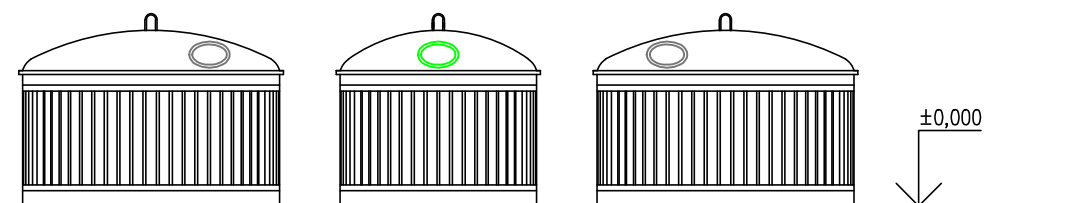


VÝKOPY

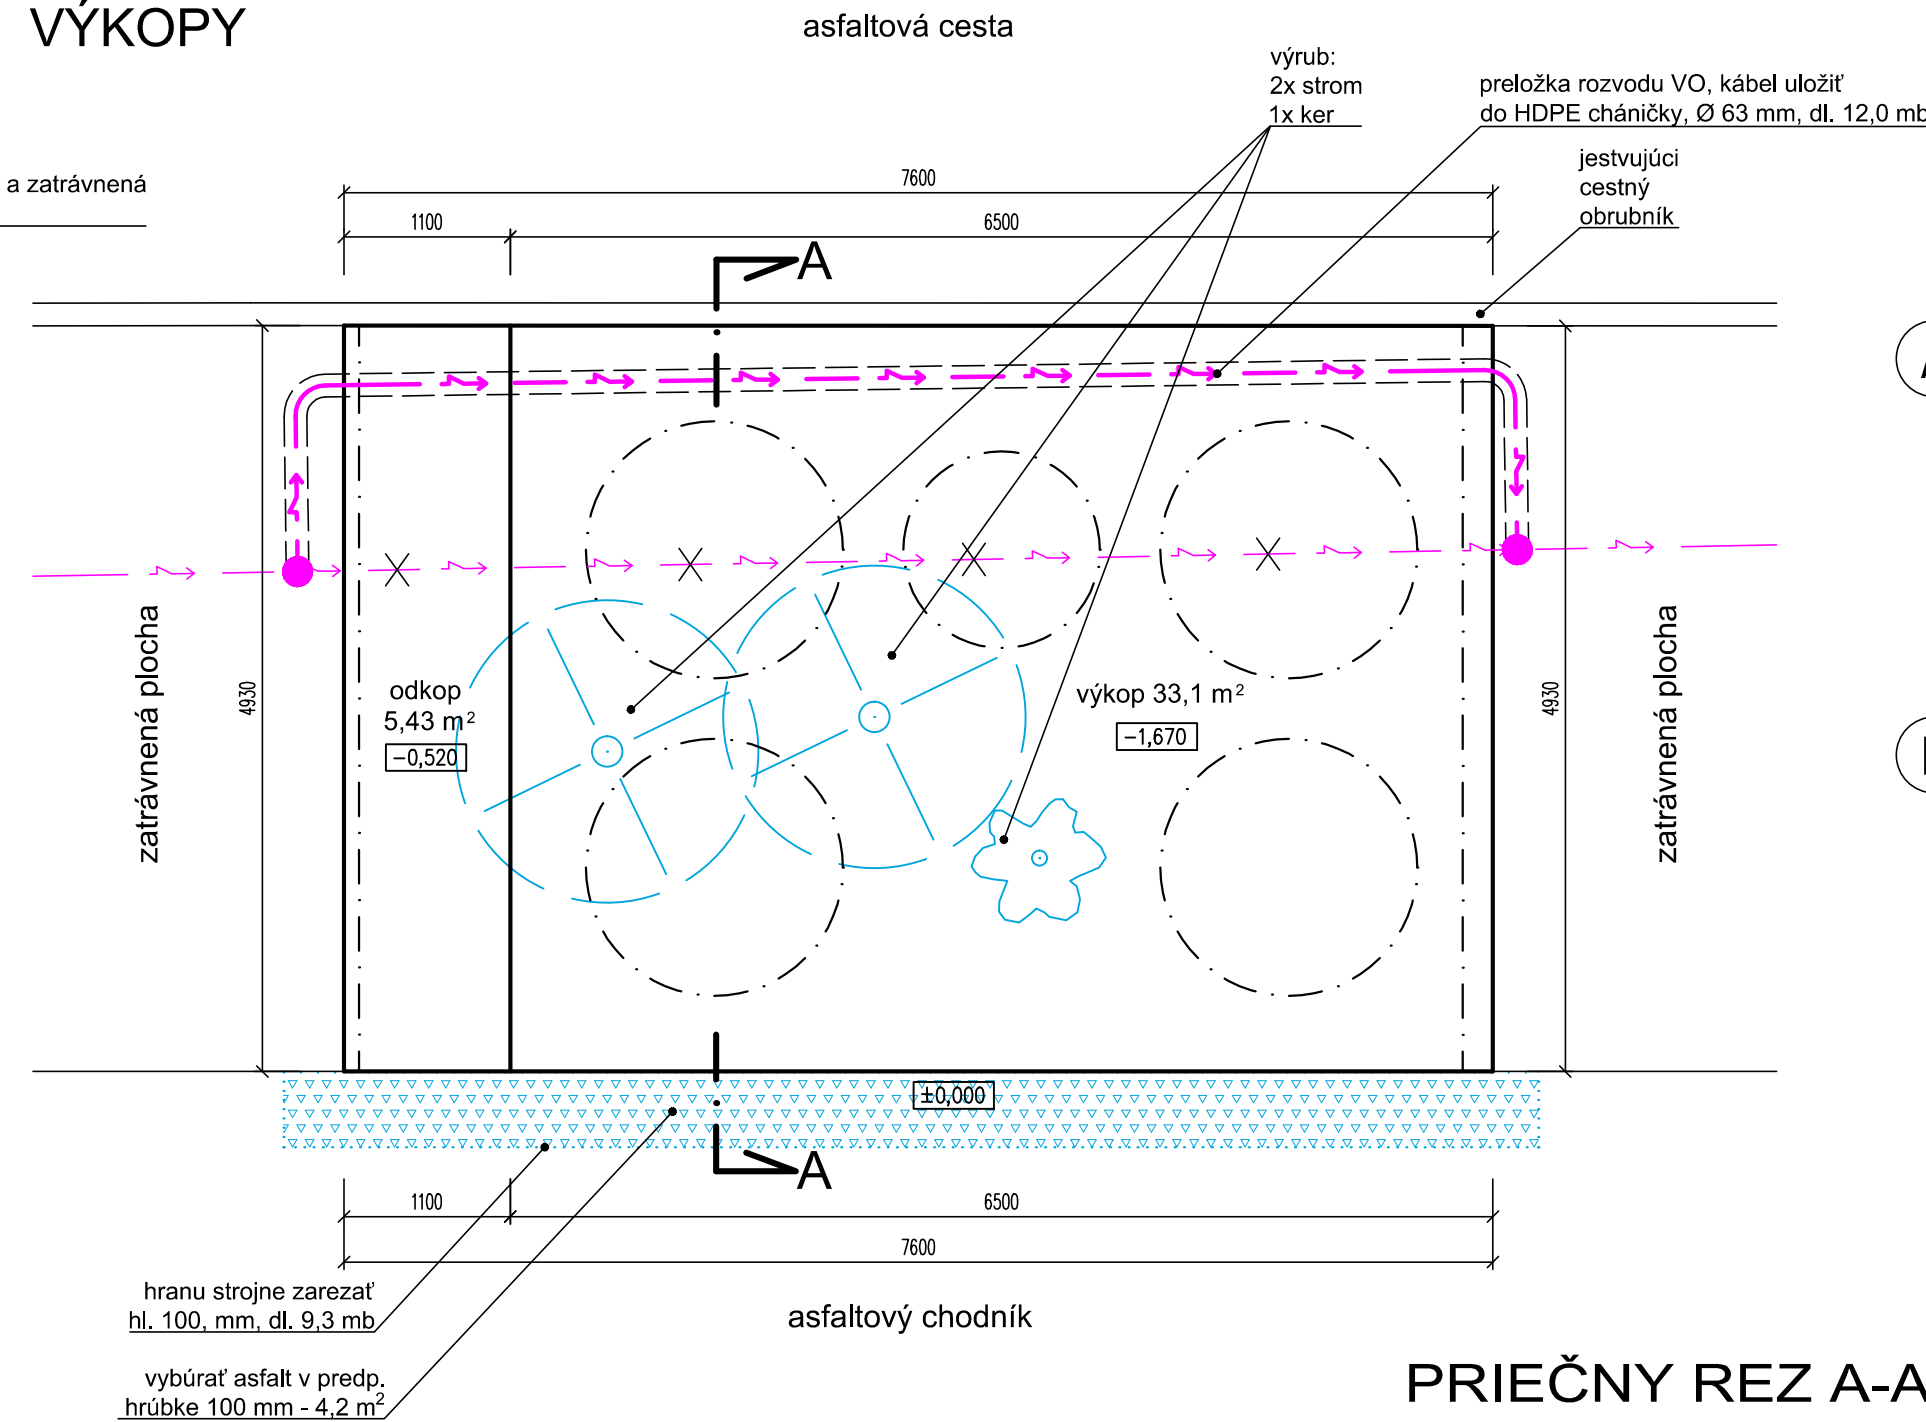

LEGENDA VŠEOBECNĚ

- ↗ — verejné osvetlenie - zakres z DTM
— ↗ — verejné osvetlenie - navrhované preloženie

PRIEČNY REZ A-A

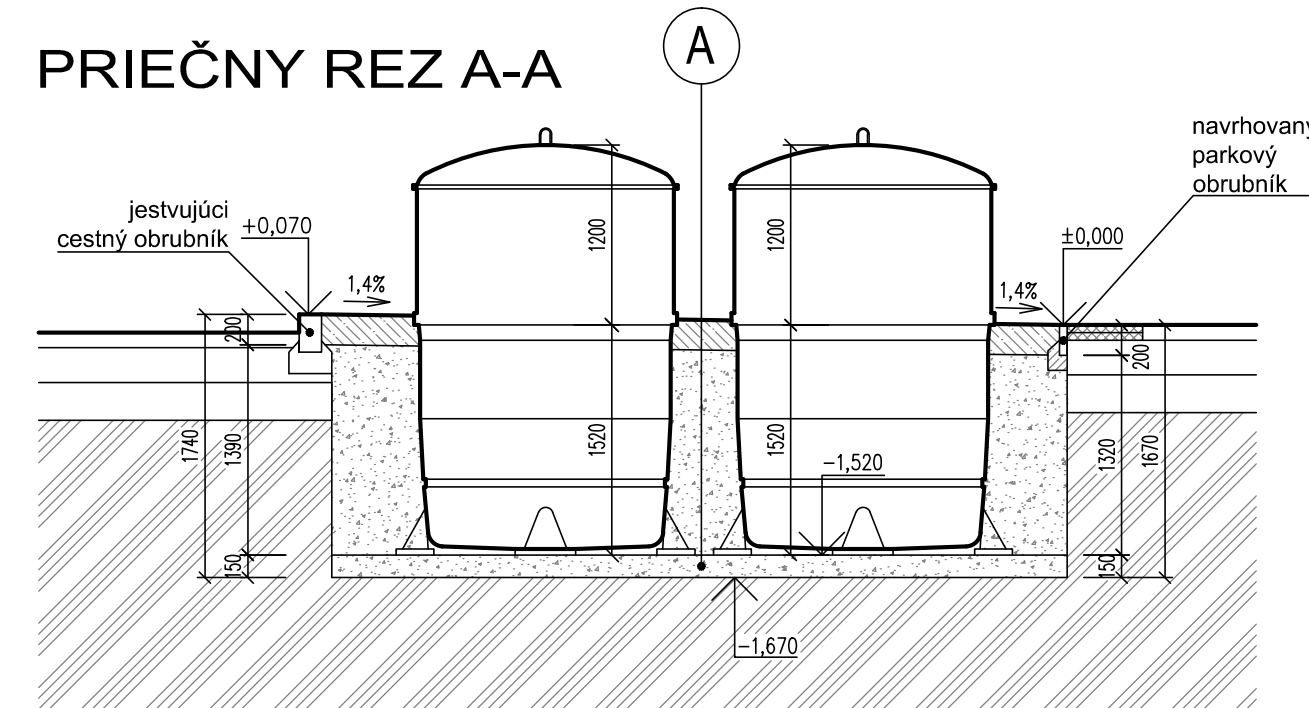

VÝPIS STOJÍSK

Stojisko		počet polopodzemných kontajnerov na odpad			
		zmesový KO	plasty	papier	sklo
označenie	lokalita	5 m ³	5 m ³	5 m ³	3 m ³
Stojisko S4	Jiráskova 23 (Nerudova)	2	1	1	1







POZNÁMKA


- PODKLAD PRE TÚTO DOKUMENTÁCIU TVORÍ POLOHOPISNÉ A VÝŠKOPISNÉ ZAMERANIE ÚZEMIA A PRIESKUM INŽINIERSKYCH SIETÍ
- PRED ZAHÁJENÍM ZEMNÝCH PRÁČ JE POTREBNÉ ZREALIZOVAŤ VYTÝČENIE VŠETKÝCH PODZEMNÝCH INŽINIERSKYCH SIETÍ, A TO AJ NEZISTENÝCH Z POSKYTNUTÝCH PODKLADOV
- VÝKOPOVÉ PRÁCE V OCHRANNOM PÁSME INŽINIERSKYCH SIETÍ BUDÚ VYKONÁVANÉ RUČNE
- ODHADOVANÁ TRIEDA ŤAŽITELNOSTI ZEMINY PODLA STN 73 3050: 3. TRIEDA

- PRI PRACOVNÝCH POSTUPOCH OSADENIA POLOPDZEMNÝCH KONTAJNETOV POSTUPOVAŤ PODĽA TECHNICKÝCH LISTOV RESP. NÁVODOV NA OSADENIE, VYPRACOVANÝCH VÝROBCOM
- PRI PRACOVNÝCH POSTUPOCH ULOŽENIA BETÓNEVEJ DLAŽBY A OBRUBNÍKOV, JE NÚTNÉ POSTUPOVAŤ PODĽA KLADAČSKÝCH NÁVODOV PRE JEDNOTLIVÉ PRVKY, VYPRACOVANÝCH VÝROBCOM

LEGENDA

STOJISKO POLOPODZEMNÝCH KONTAJNEROV

- | | |
|---|--|
|  | stojisko - cementový betón |
|  | prístupová plocha - cementový betón |
|  | betónové cestné a parkové obrubníky |
|  | vyspravenie chodníka studenou asfaltovou zmesou |
|  | novu upravená a zatrávnená plocha |
|  | búrané konštrukcie |

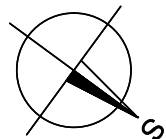

PEČIATKA A PODPIS	PARÉ Č.
-------------------	---------

POLOHOVÉ OSADENIE STOJISKA:
STOJISKO PRIESTOROVO OSADIŤ PODLA VÝKRESU 2. SITUÁCIE STOJISK

VÝŠKOVÉ OSADENIE STOJISKA:
ÚROVEŇ ±0,000 (VSTUP NA STOJISKO) BUDE V ÚROVNI ASFALTOVÉHO CHODNÍKA

HIP		ZODP. PROJEKTANT		VÝPRAČOVAL		 Pro-ateliér RK, s. r. o. Hanzlíkova 723/24 911 05 TREŇČÍN	
Ing. R. Kováčik		Ing. R. Kováčik		Ing. R. Kováčik			
MÚ: Trnava		OKRES: Trnava		FORMÁT:		4xA4	
INVESTOR: Mesto Trnava, Hlavná ulica 1, 917 71 Trnava				DÁTUM:		03/2022	
STOJISKÁ POLOPODZEMNÝCH KONTAJNEROV NA KOMUNÁLNY ODPAD V TRNAVE, sídliisko Linčianska				ÚČEL:		Projekt D.S.	
				PROFESIA:		Stavebná	
				Č. ZÁKAZKY:		05/22 PaRK	
Výkres Stojiska S4 (Jiráskova 23 (Nerudova))				MIERKA		Č. VÝKRESU	
				1 : 50		8.	