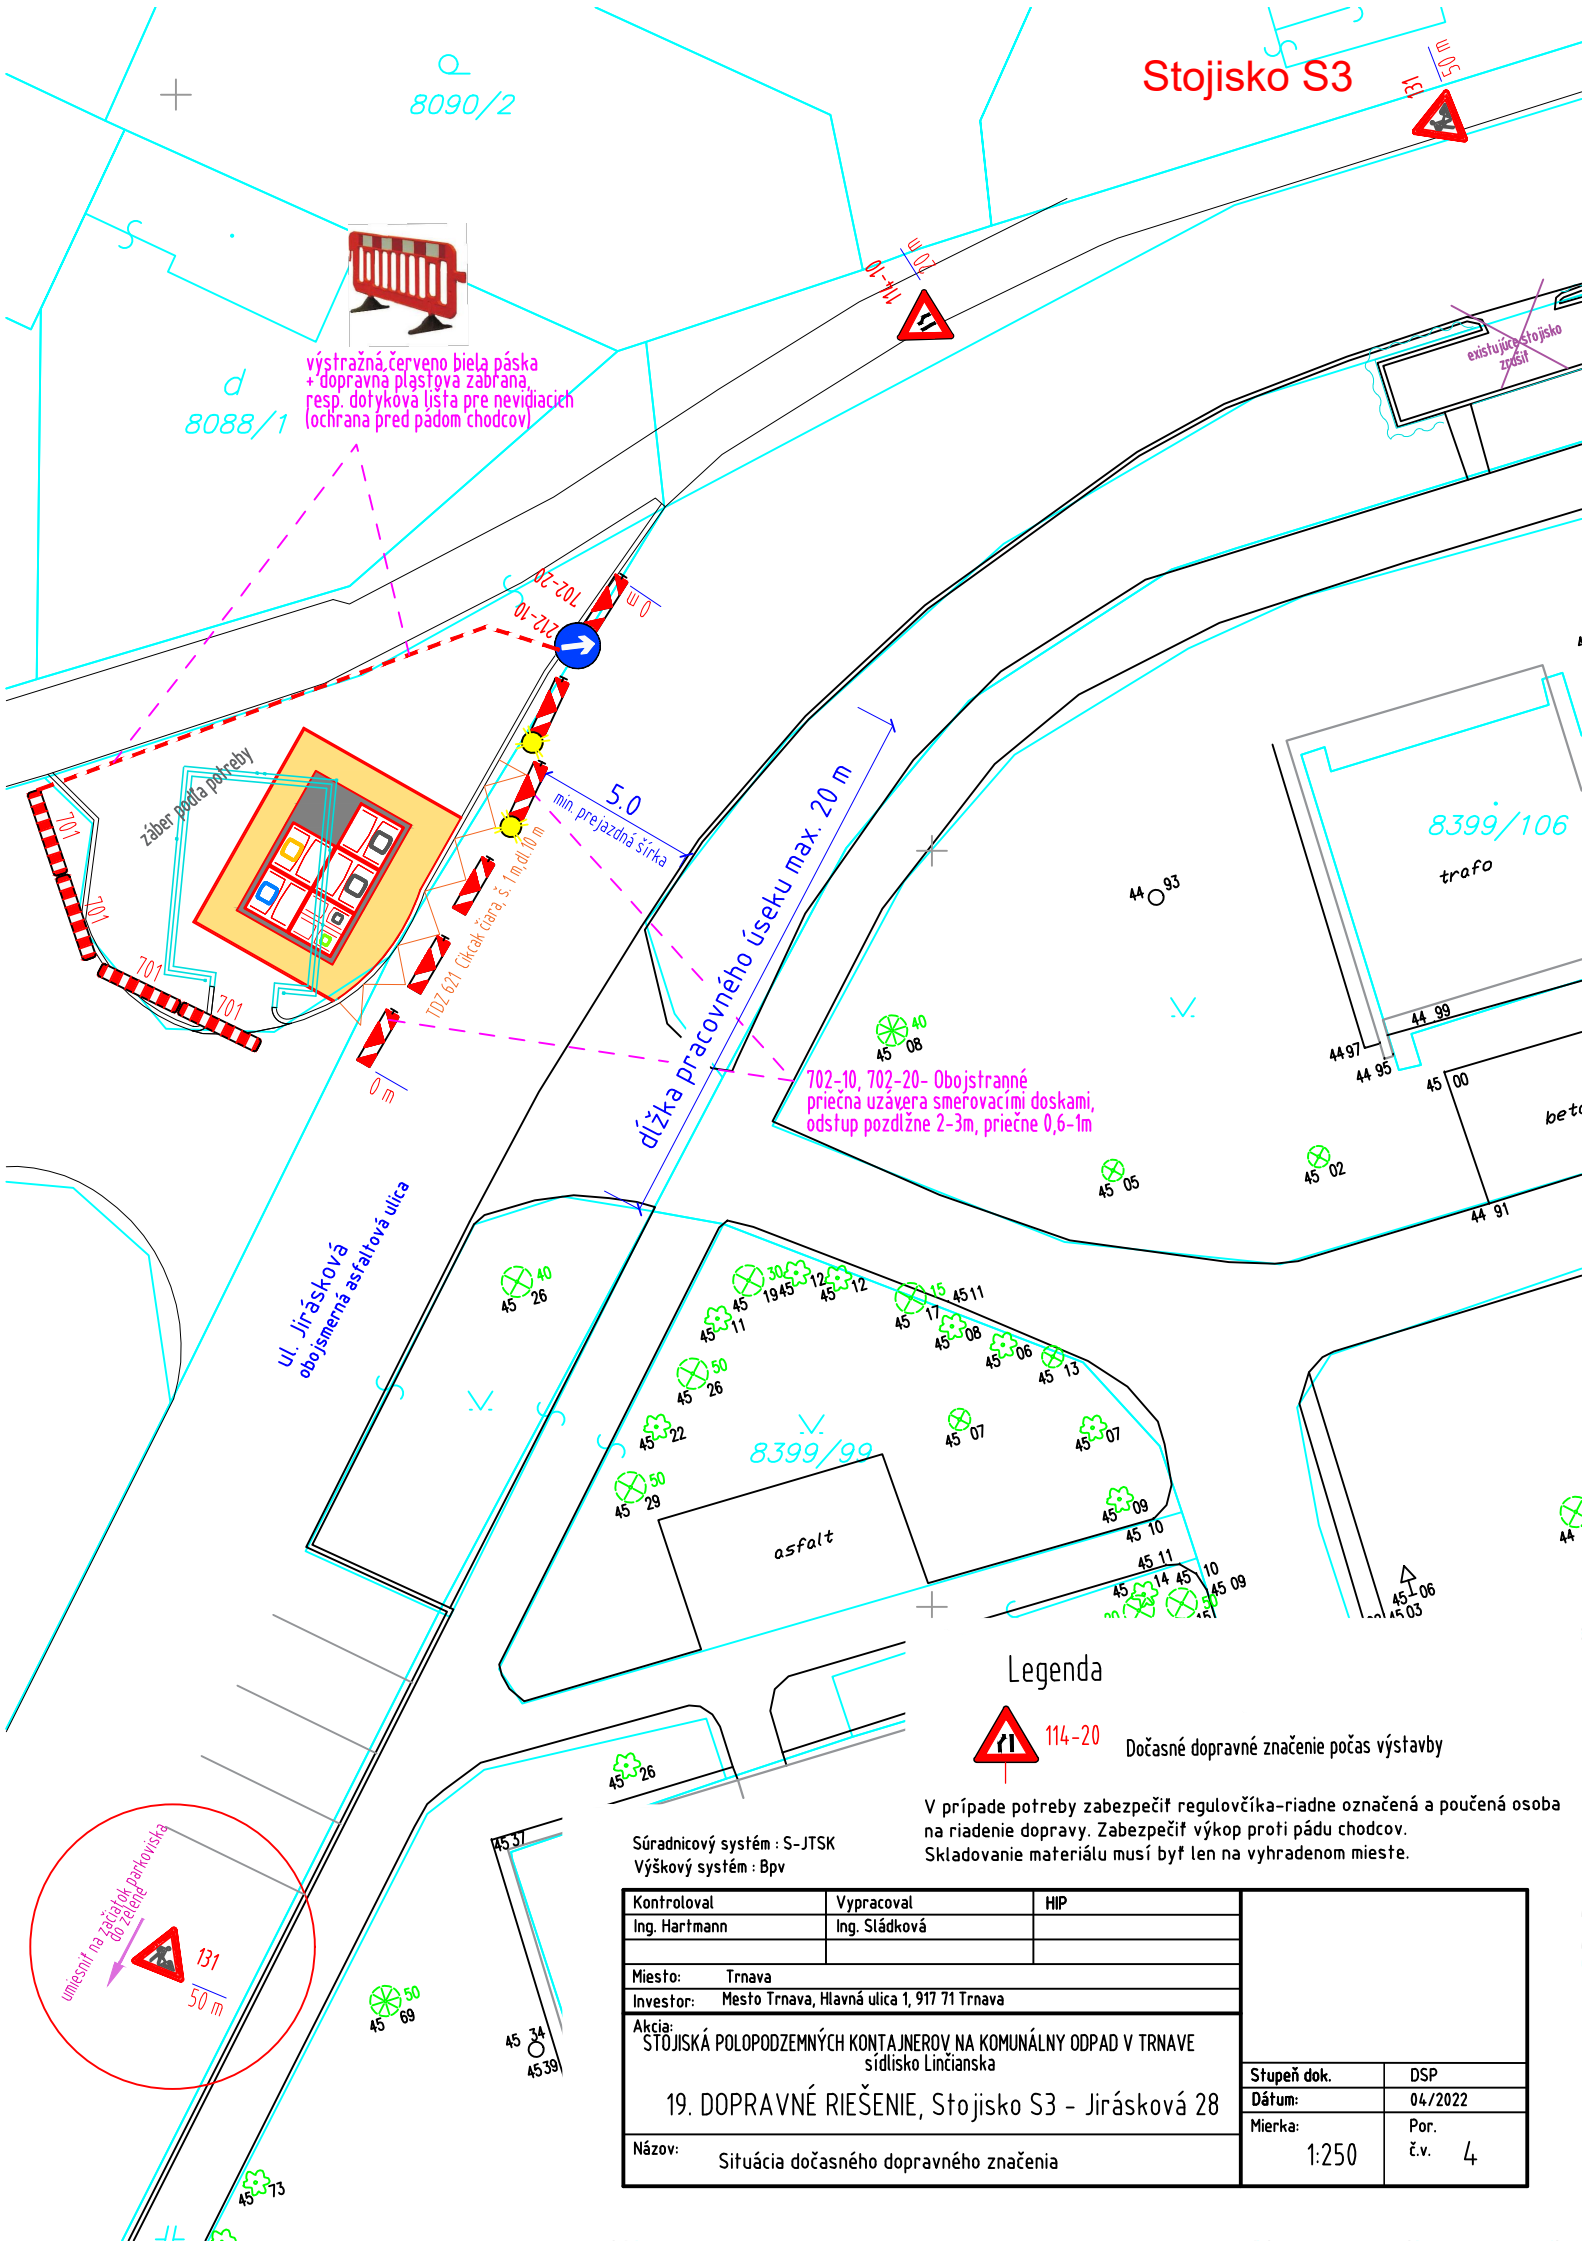

Legenda

114-20 Dočasné dopravné značenie počas výstavby

V prípade potreby zabezpečiť regulovčíka-riadne označená a poučená osoba na riadenie dopravy. Zabezpečiť výkop proti pádu chodcov. Skladovanie materiálu musí byť len na vyhradenom mieste.

Súradnicový systém : S-JTSK
Výškový systém : Bpv

Kontroloval	Vypracoval	HIP
Ing. Hartmann	Ing. Sládková	
Miesto: Trnava		
Investor: Mesto Trnava, Hlavná ulica 1, 917 71 Trnava		
Akcia: STOJISKÁ POLOPODZEMNÝCH KONTAJNEROV NA KOMUNÁLNY ODPAD V TRNAVE sídlisko Linčianska		
19. DOPRAVNÉ RIEŠENIE, Stojisko S3 - Jirásková 28		
Názov: Situácia dočasného dopravného značenia		

Stupeň dok.	DSP
Dátum:	04/2022
Mierka: 1:250	Por. č.v. 4