


Stojisko S12

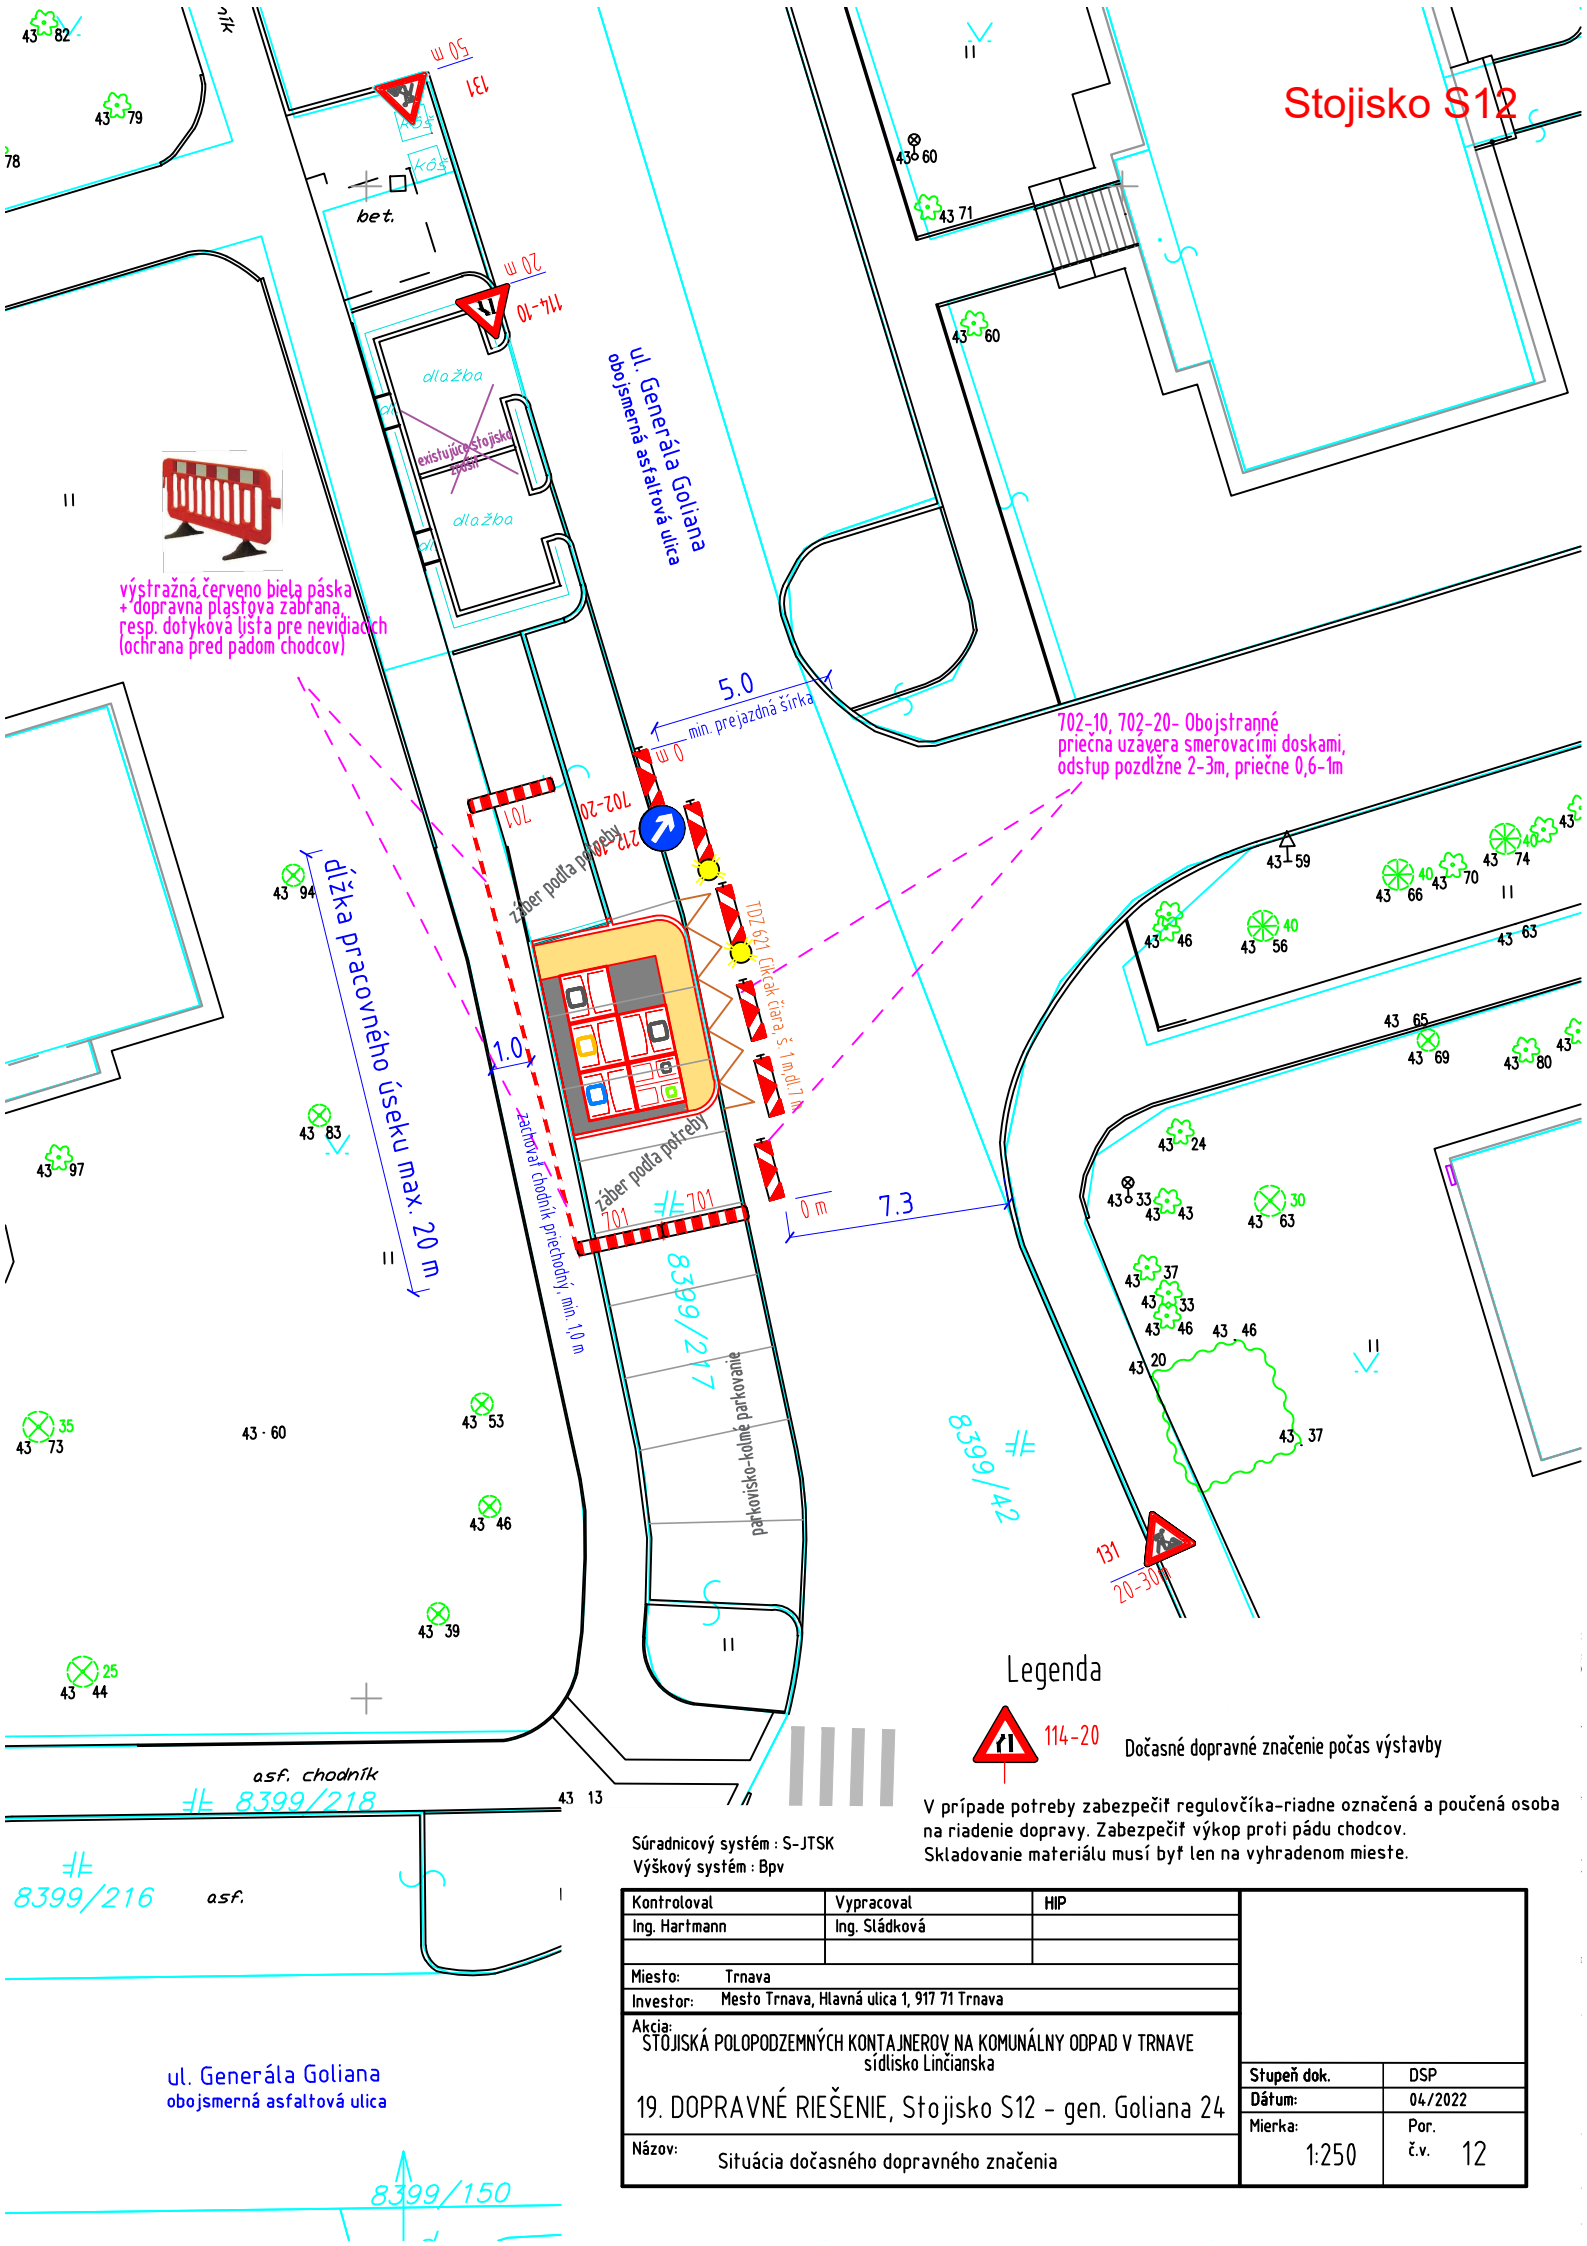

Súradnicový systém : S-JTSK
Výškový systém : Bpv

Kontroloval	Vypracoval	HIP		
Ing. Hartmann	Ing. Sládková			
Miesto:	Trnava			
Investor:	Mesto Trnava, Hlavná ulica 1, 917 71 Trnava			
Akcia:				
STOJISKÁ POLOPODZEMNÝCH KONTAJNEROV NA KOMUNÁLNY ODPAD V TRNAVE sídliisko Linčianska				
19. DOPRAVNÉ RIEŠENIE, Stojisko S12 – gen. Goliana 24				
Názov:	Situácia dočasného dopravného značenia			

Stupeň dok.	DSP
Dátum:	04./2022
Mierka:	Por. č.v.
1:250	12