




PÔDORYS STOJISKA

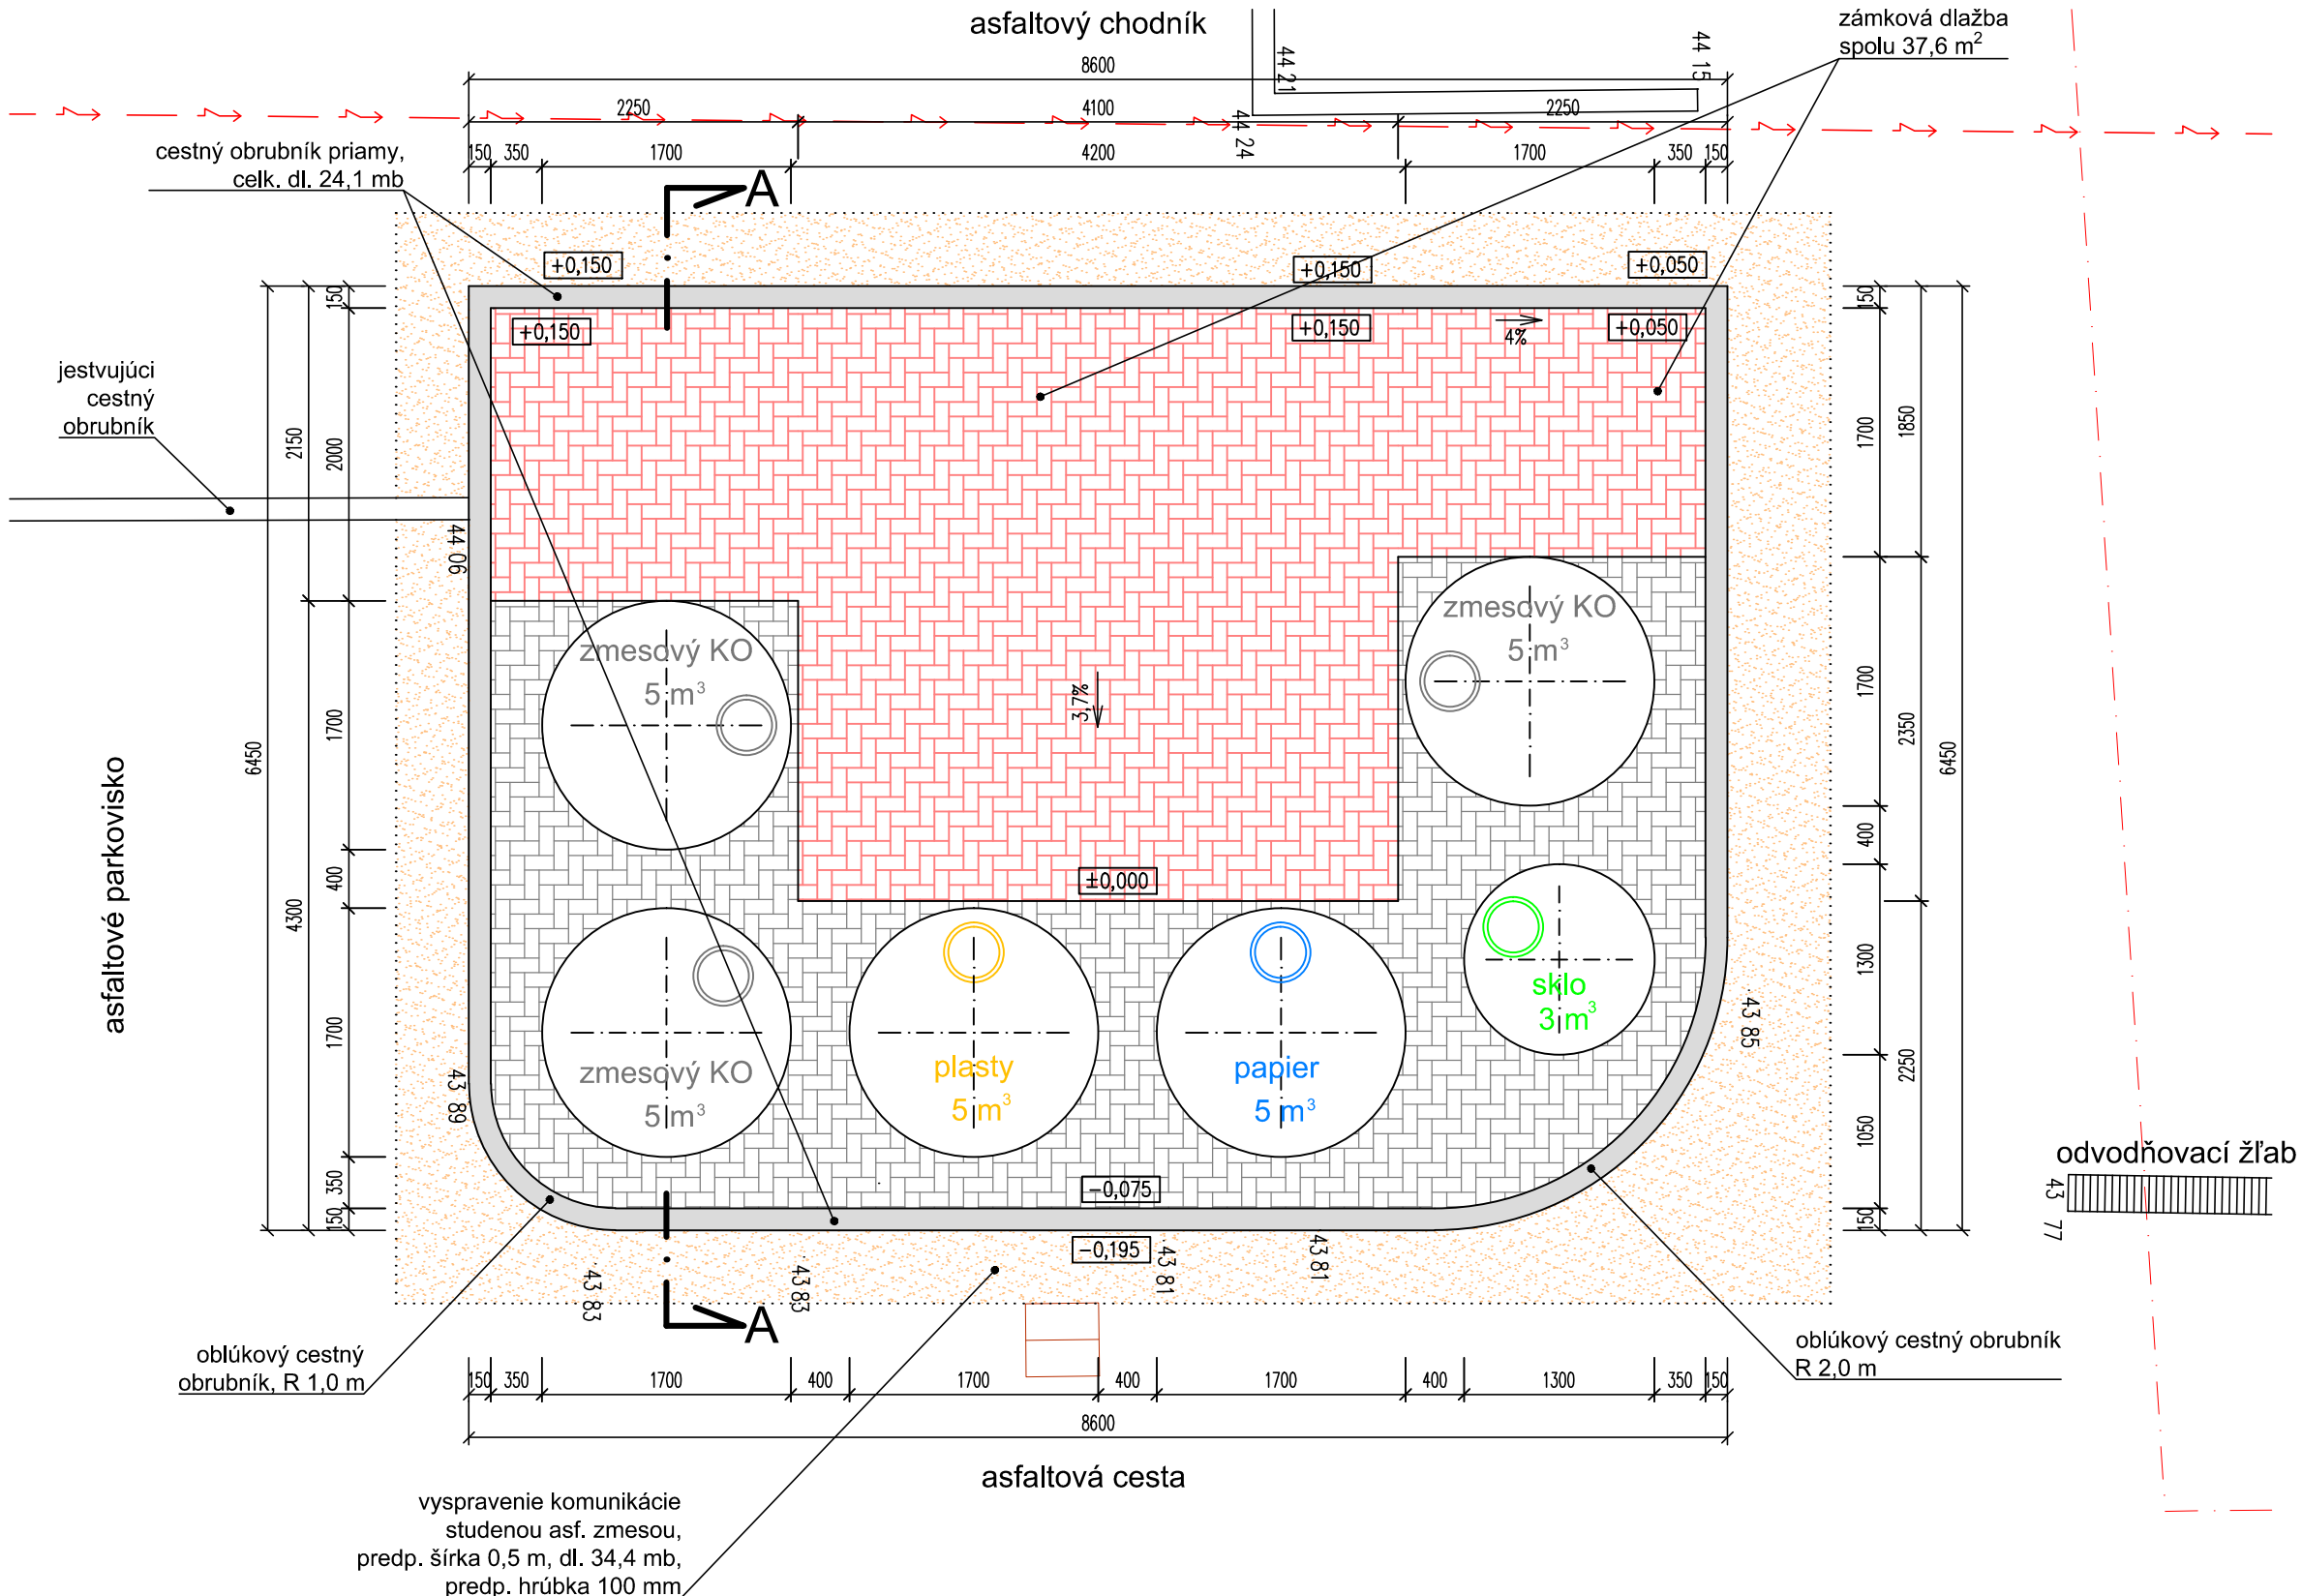

ČELNÝ POHĽAD

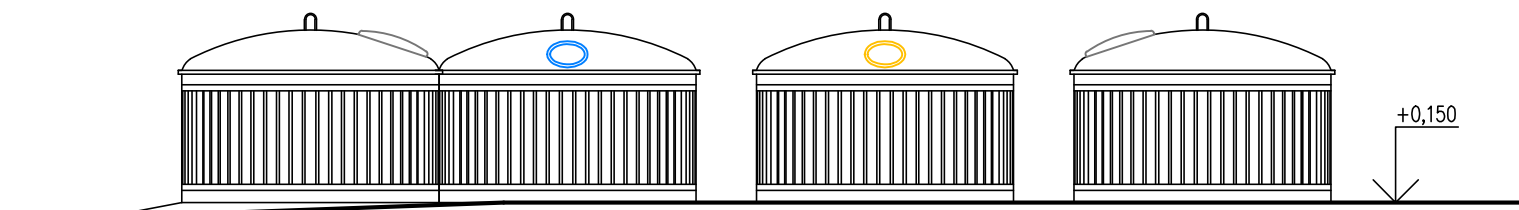

VÝKOPY

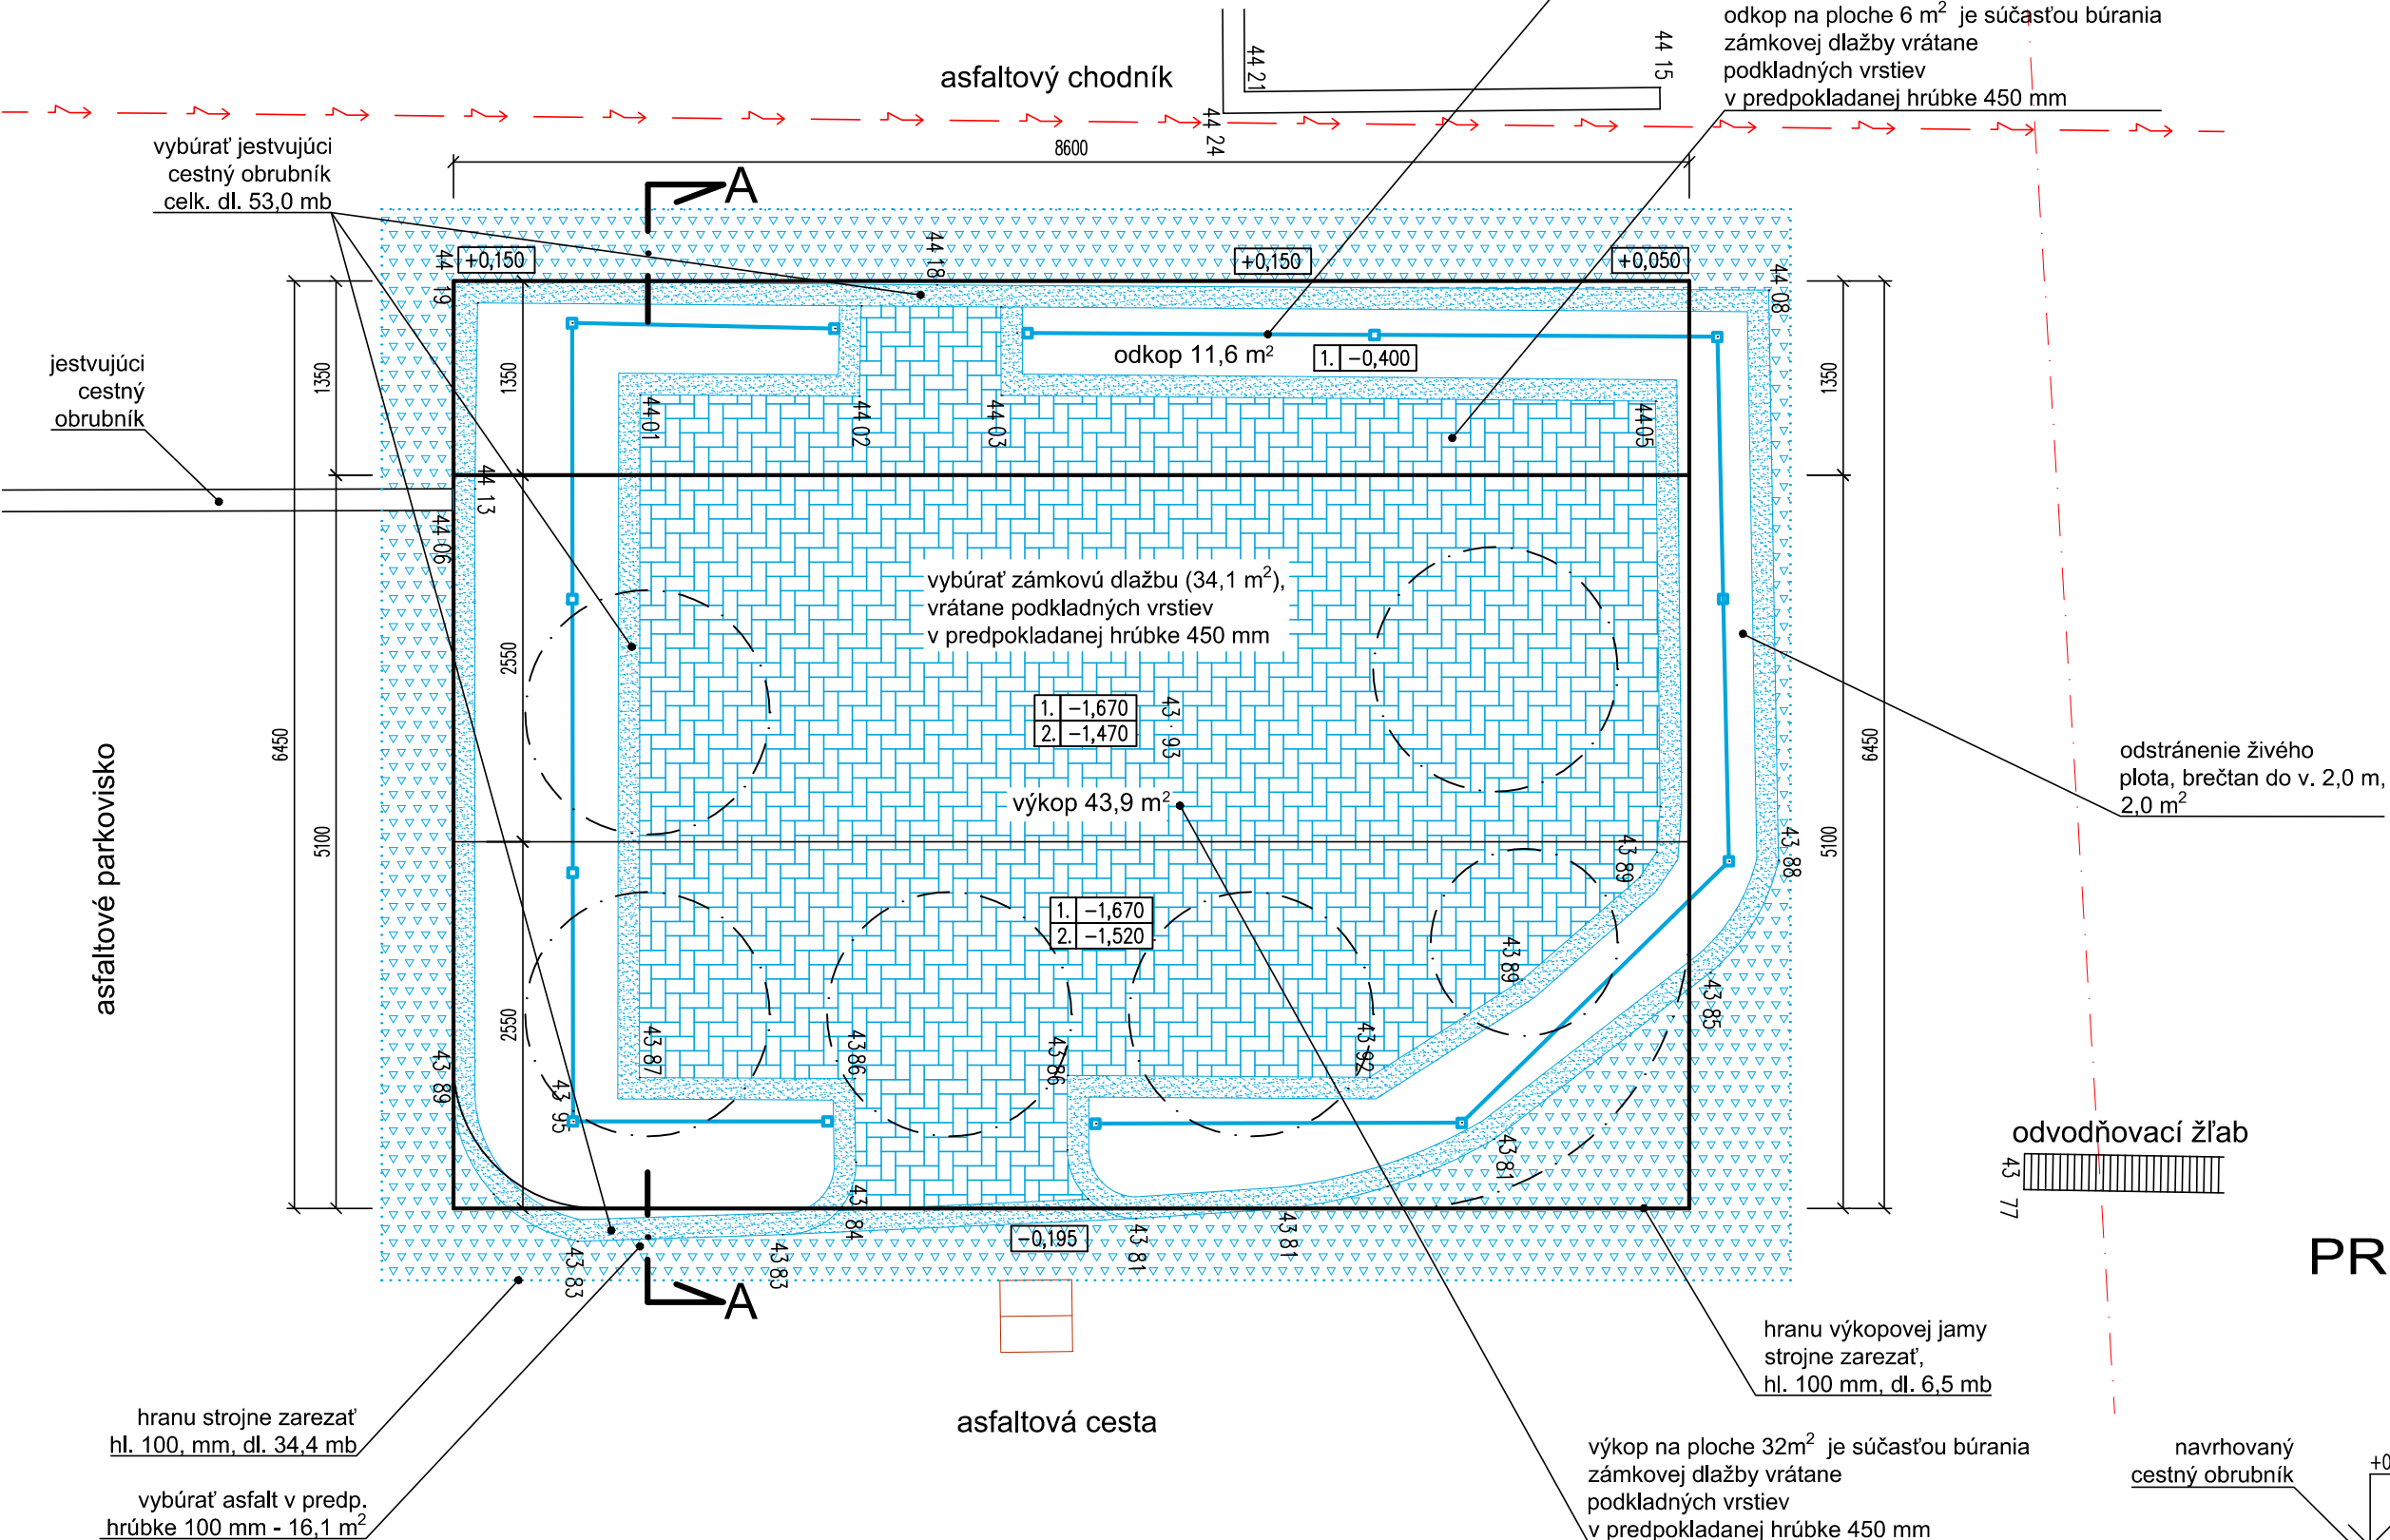

LEGENDA


VŠEOBECNE

- elektrovedenie NN - zákres z DTM
- teplovod - zákres z DTM

VÝŠKOVÉ ZNAČENIE

1. -1,750	úroveň výkopu
2. -1,600	úroveň podkladového lôžka

PRIEČNY REZ A-A

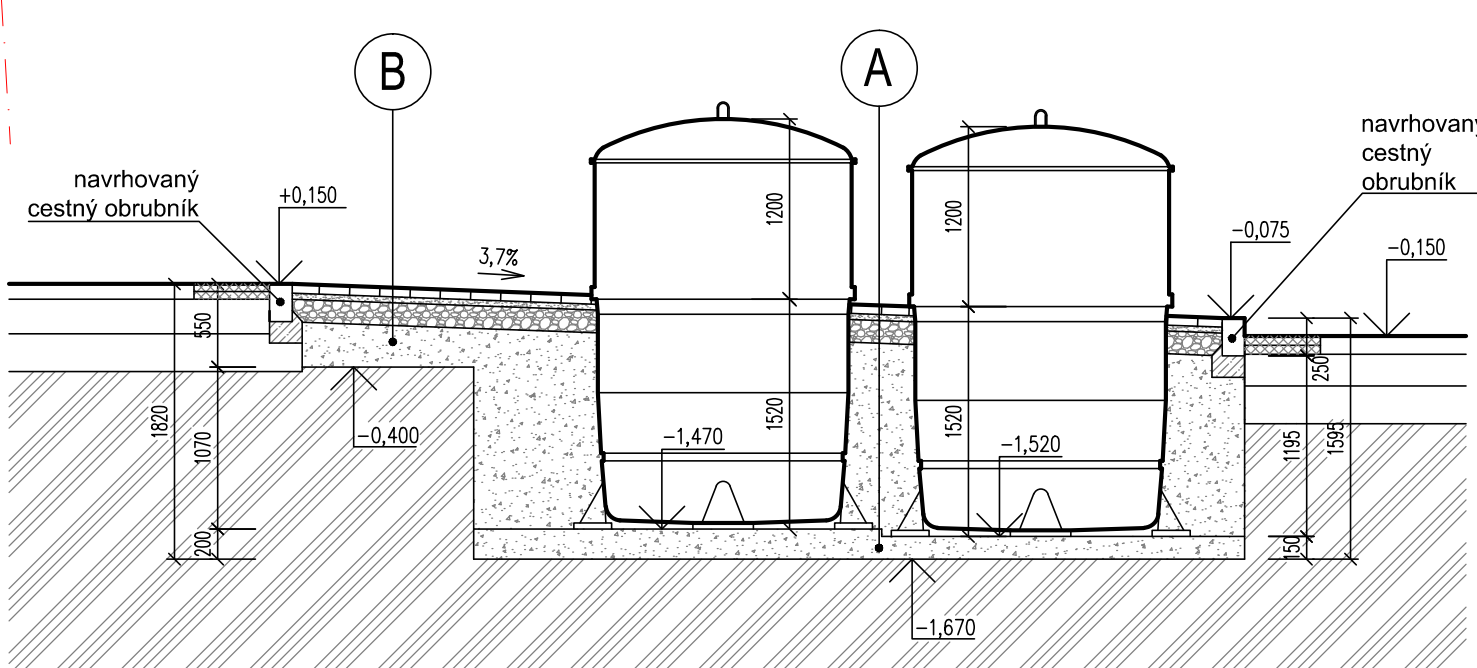

VÝPIS STOJÍSK

Stojisko		počet polopodzemných kontajnerov na odpad			
označenie	lokalita	zmesový KO	plasty	papier	sklo
Stojisko S7	Nerudova 1	3	1	1	1

POZNÁMKA

- PODKLAD PRE TÚTO DOKUMENTÁCIU TVORÍ POLOHOPISNÉ A VÝŠKOPISNÉ ZAMERANIE ÚZEMIA A PRIESKUM INŽINIERSKÝCH SIETÍ
- PRED ZAHÁJENÍM ZEMNÝCH PRÁČ JE POTREBNÉ ZREALIZOVAŤ VÝTYČENIE VŠETKÝCH PODZEMNÝCH INŽINIERSKÝCH SIETÍ, A TO AJ NEZISTENÝCH Z POSKYTNUTÝCH PODKLADOV
- VÝKOPOVÉ PRÁČE V OCHRANNOM PÁSME INŽINIERSKÝCH SIETÍ BUDÚ VYKONÁVANÉ RUČNE
- ODHADOVANÁ TRIEDA ŤAŽITELNOSTI ZEMINY PODLA STN 73 3050: 3. TRIEDA

- PRI PRÁCOVNÝCH POSTUPOCH OSADENIA POLOPODZEMNÝCH KONTAJNETOV POSTUPOVAŤ PODLA TECHNICKÝCH LISTOV RESP. NÁVODU NA OSADENIE, VYPRACOVANÝCH VÝROBCOM
- PRI PRÁCOVNÝCH POSTUPOCH ULOŽENIA BETÓNovej DLAŽBY A OBRUBNÍKOV, JE NUTNÉ POSTUPOVAŤ PODLA KLADÁČSKÝCH NÁVODOV PRE JEDNOTLIVÉ PRVKY, VYPRACOVANÝCH VÝROBCOM

LEGENDA

STOJISKO POLOPODZEMNÝCH KONTAJNEROV

- stojisko - zámková dlažba (farba šedá)
- prístupová plocha - zámková dlažba (farba šedá)
- navrhované betónové cestné a parkové obrubníky
- vyspravenie chodníka studenou asfaltovou zmesou
- búrané konštrukcie

POLOHOVÉ OSADENIE STOJISKA:

STOJISKO PRIESTOROVO OSADÍ PODLA VÝKRESU 2. SITUÁCIE STOJISK

VÝŠKOVÉ OSADENIE STOJISKA:

OROVŇ +0,050 AŽ +0,150 (VSTUP NA STOJISKO) BUDE V OROVNÍ ASFALTOVÉHO CHODNÍKA

Revízia č. 01 (08/2022)

HIP		ZODP. PROJEKTANT	VYPRACOVAL		Ing. Róbert KOVÁČIK autorizovaný stavebný inžinier Handlíkova 24 911 05 TREŇČIN
Ing. R. Kováčik		Ing. R. Kováčik	Ing. R. Kováčik		
MÚ: Trnava		OKRES: Trnava		FORMÁT:	5x4
INVESTOR: Mesto Trnava, Hlavná ulica 1, 917 71 Trnava				DÁTUM:	03/2022
STOJISKÁ POLOPODZEMNÝCH KONTAJNEROV NA KOMUNÁLNY ODPAD V TRNAVE, sídlisko Linčianska				ÚČEL:	Projekt D.S.
				PROFESIA:	Stavebná
				Č. ZÁKAZKY:	02/21 RK
Výkres Stojiska S7 (Nerudova 1)				MIERKA 1 : 50	Č. VÝKRESU 11.