




PÔDORYS STOJISKA

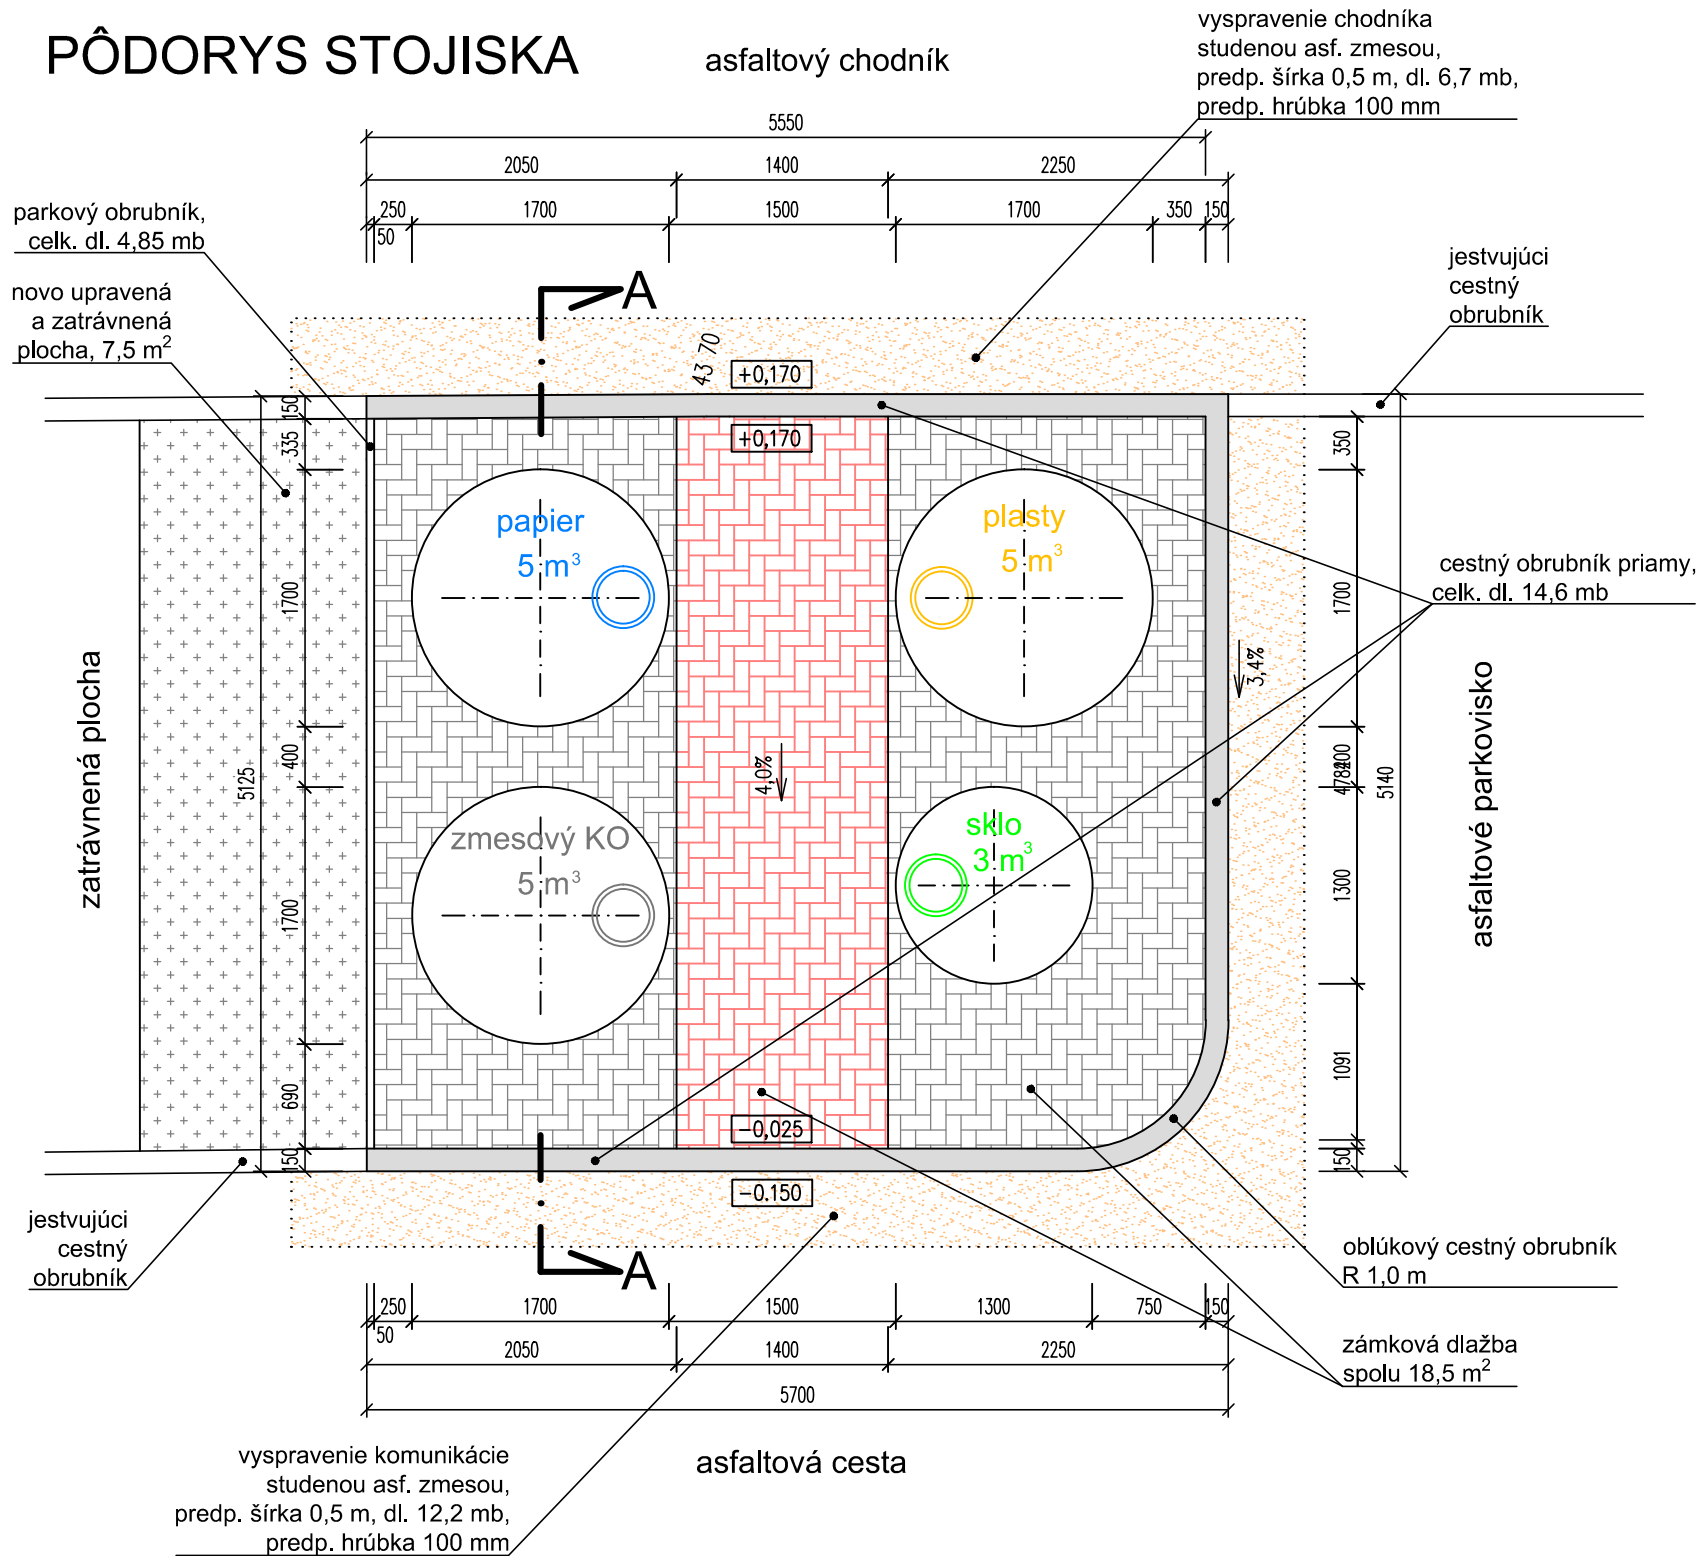

ČELNÝ POHĽAD

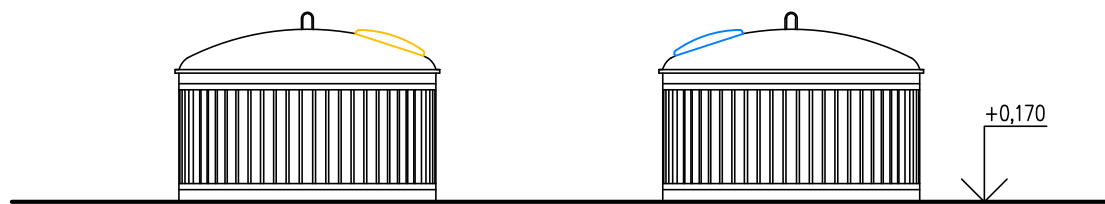

VÝKOPY

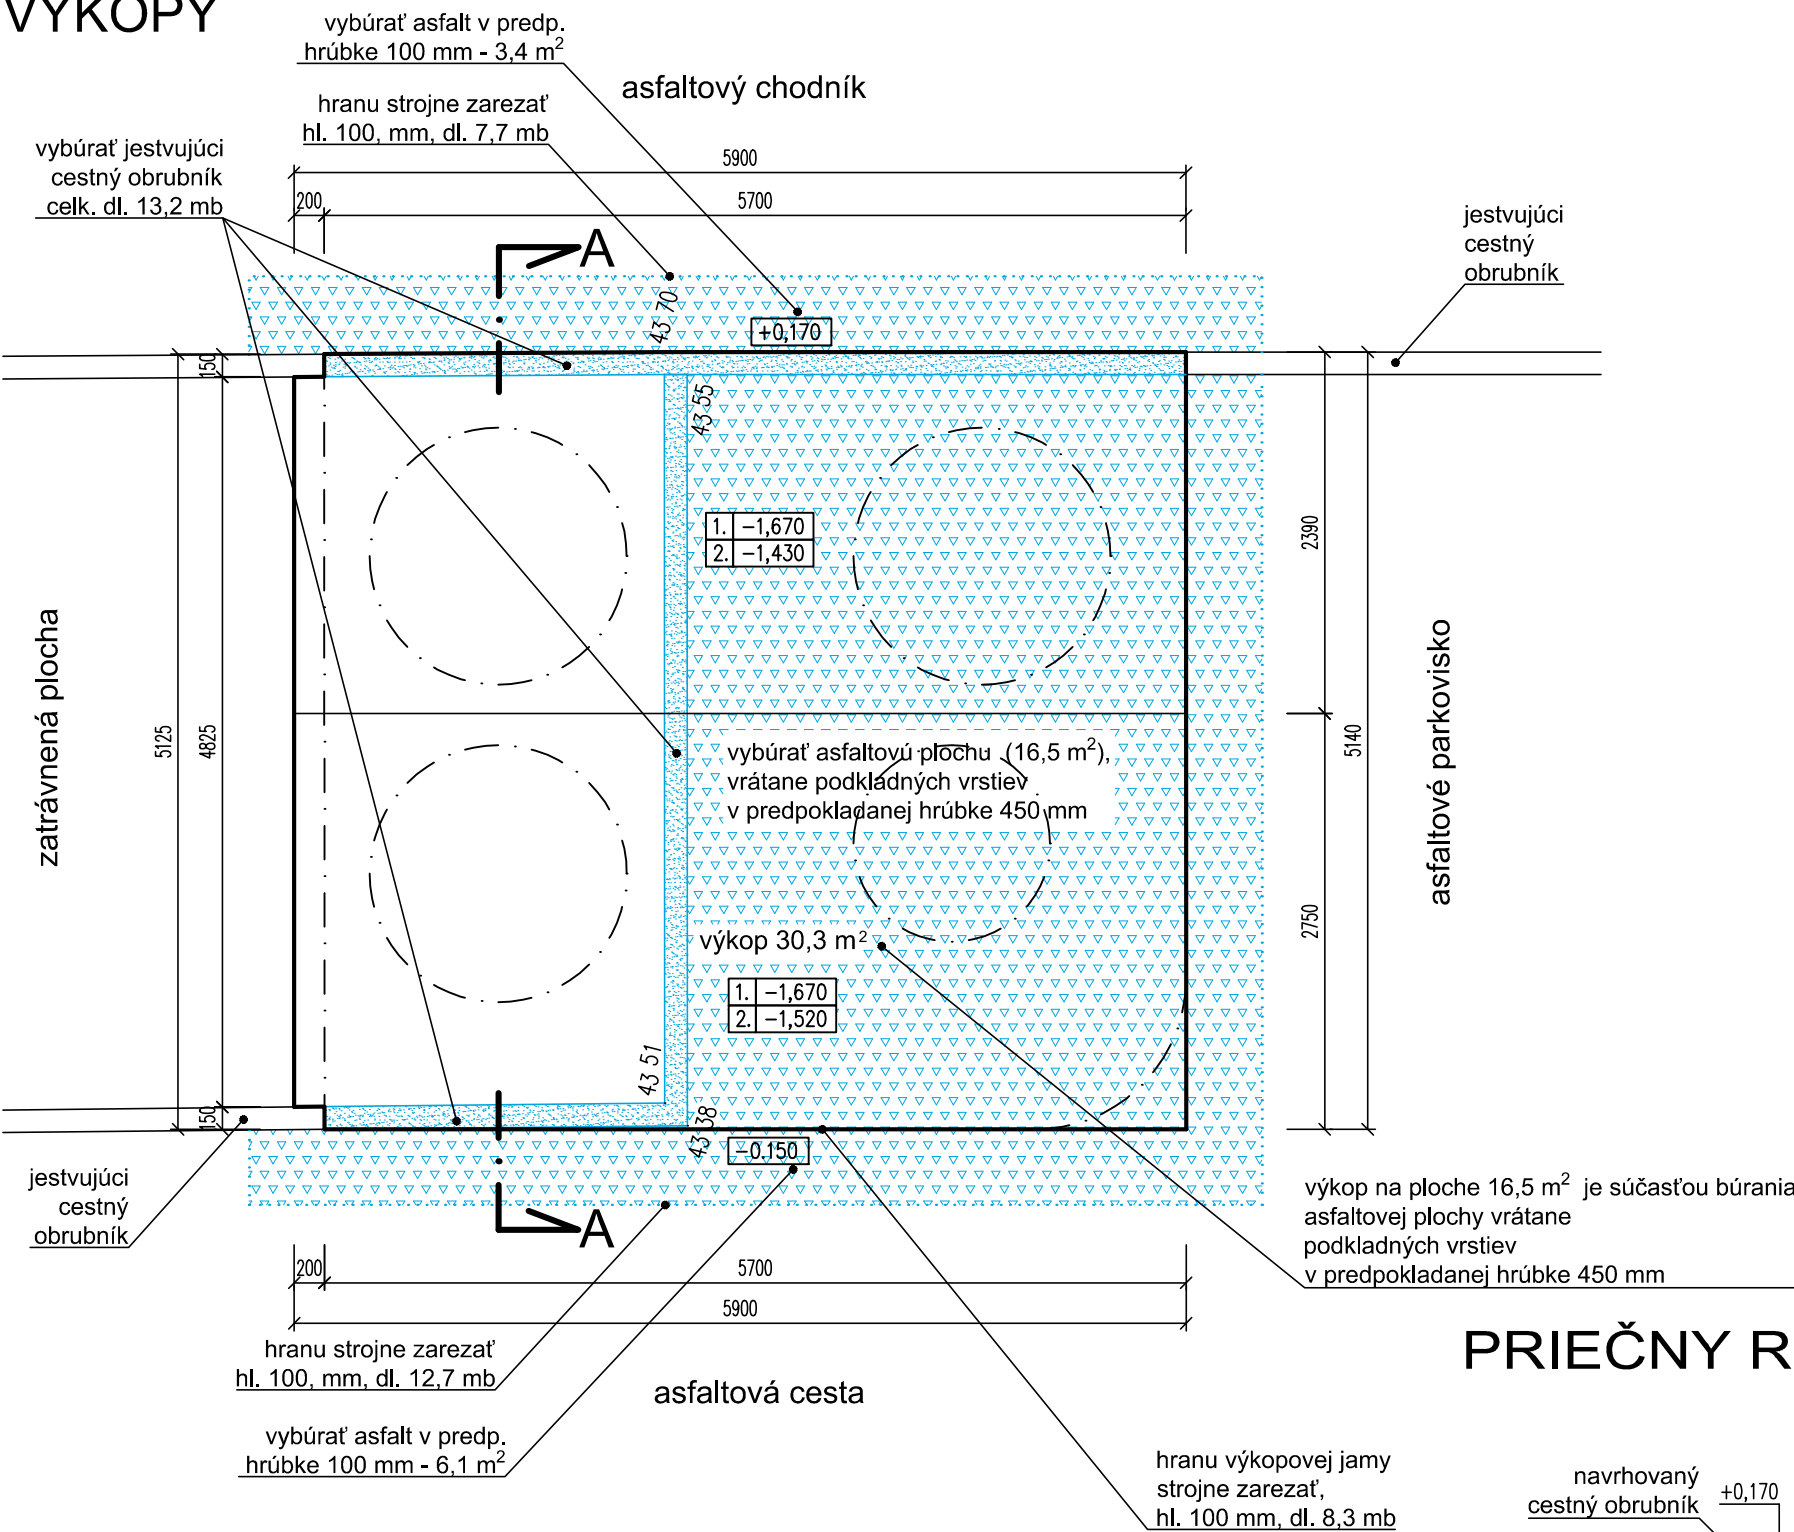


LEGENDA

VÝŠKOVÉ ZNAČENIE

1. -1,670	úroveň výkopu
2. -1,520	úroveň podkladového lôžka

PRIEČNY REZ A-A

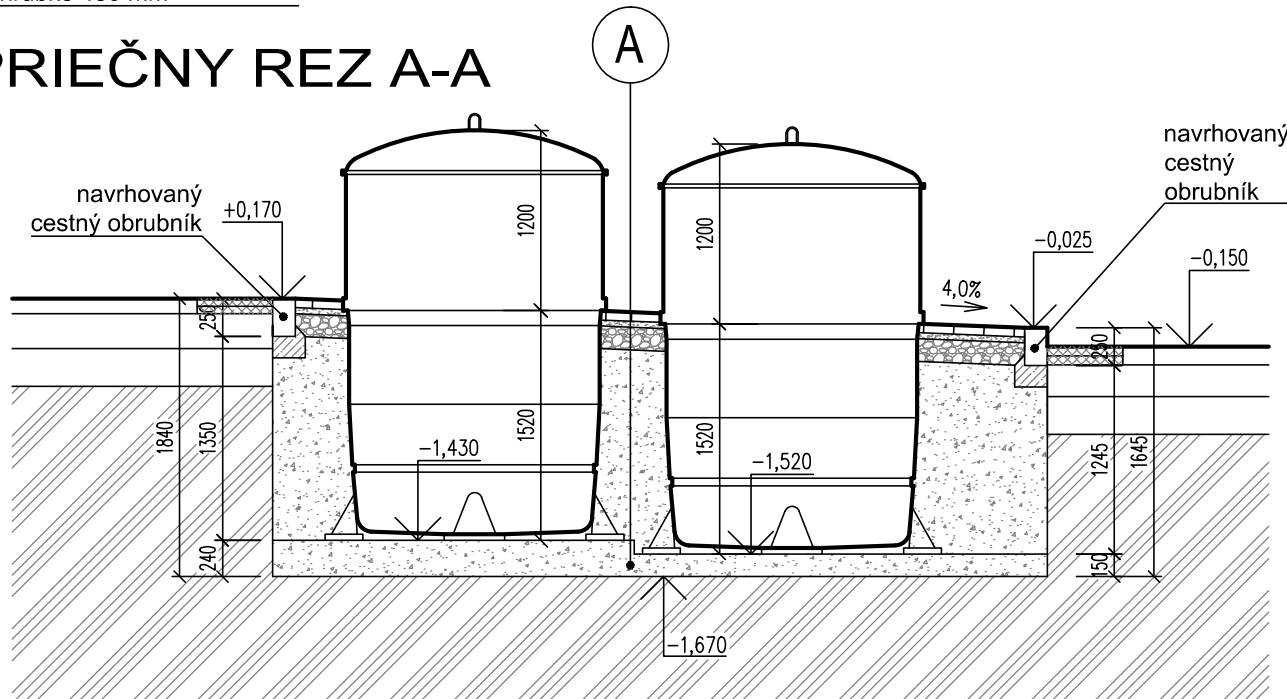

VÝPIS STOJÍSK

Stojisko		počet polopodzemných kontajnerov na odpad			
		zmesový KO	plasty	papier	sklo
označenie	lokalita	5 m ³	5 m ³	5 m ³	3 m ³
Stojisko S9	gen. Goliana 45	1	1	1	1

POZNÁMKA


- PODKLAD PRE TÚTO DOKUMENTÁCIU TVORÍ POLOHOPISNÉ A VÝŠKOPISNÉ ZAMERANIE ÚZEMIA A PRIESKUM INŽINIERSKÝCH SIETÍ
- PRED ZAHÁJENÍM ZEMNÝCH PRÁČ JE POTREBNÉ ZREALIZOVAŤ VYTÝČENIE VŠETKÝCH PODZEMNÝCH INŽINIERSKÝCH SIETÍ, A TO AJ NEZISTENÝCH Z POSKYTNUTÝCH PODKLADOV
- VÝKOPOVÉ PRÁCE V OCHRANNOM PÁSME INŽINIERSKÝCH SIETÍ BUDÚ VYKONÁVANÉ RUČNE
- ODHADOVANÁ TRIEDA ŤAŽITELNOSTI ZEMINY PODLA STN 73 3050: 3. TRIEDA

- PRI PRACOVNÝCH POSTUPOCH OSADENIA POLOPODZEMNÝCH KONTAJNETOV POSTUPOVAŤ PODLA TECHNICKÝCH LISTOV RESP. NÁVODU NA OSADENIE, VYPRACOVANÝCH VÝROBCOM
- PRI PRACOVNÝCH POSTUPOCH ULOŽENIA BETÓNOVEJ DLAŽBY A OBRUBNÍKOV, JE NUTNÉ POSTUPOVAŤ PODLA KLADAČSKÝCH NÁVODOV PRE JEDNOTLIVÉ PRVKY, VYPRACOVANÝCH VÝROBCOM

LEGENDA

STOJISKO POLOPODZEMNÝCH KONTAJNEROV

- stojisko - zámková dlažba (farba šedá)
- prístupová plocha - zámková dlažba (farba šedá)
- navrhované betónové cestné a parkové obrubníky
- vyspravenie komunikácie a chodníka studenou asfaltovou zmesou
- novo upravená a zatravnená plocha
- búrané konštrukcie

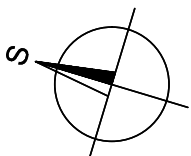


POLOHOVÉ OSADENIE STOJISKA:

STOJISKO PRIESTOROVO OSADIŤ PODLA VÝKRESU 2. SITUÁCIE STOJÍSK

VÝŠKOVÉ OSADENIE STOJISKA:

ÚROVEŇ +0,170 (VSTUP NA STOJISKO) BUDE V ÚROVNI ASFALTOVÉHO CHODNÍKA

Revízia č. 01 (08/2022)

HIP Ing. R. Kováčik	ZODP. PROJEKTANT Ing. R. Kováčik	VYPRACOVAL Ing. R. Kováčik	 Ing. Róbert KOVÁČIK autorizovaný stavebný inžinier Hanzlíkova 24 911 05 TRNČÍN	
MÚ: Trnava	OKRES: Trnava	FORMÁT:	4xA4	
INVESTOR: Mesto Trnava, Hlavná ulica 1, 917 71 Trnava		DÁTUM:	03/2022	
STOJISKÁ POLOPODZEMNÝCH KONTAJNEROV NA KOMUNÁLNY ODPAD V TRNAVE, sídlisko Linčianska		ÚČEL:	Projekt D.S.	
		PROFESIA:	Stavebná	
		Č. ZÁKAZKY:	02/21 RK	
Výkres Stojiska S9 (gen. Goliana 45)			MIERKA 1 : 50	Č. VÝKRESU 12.