PÔDORYS STOJISKA

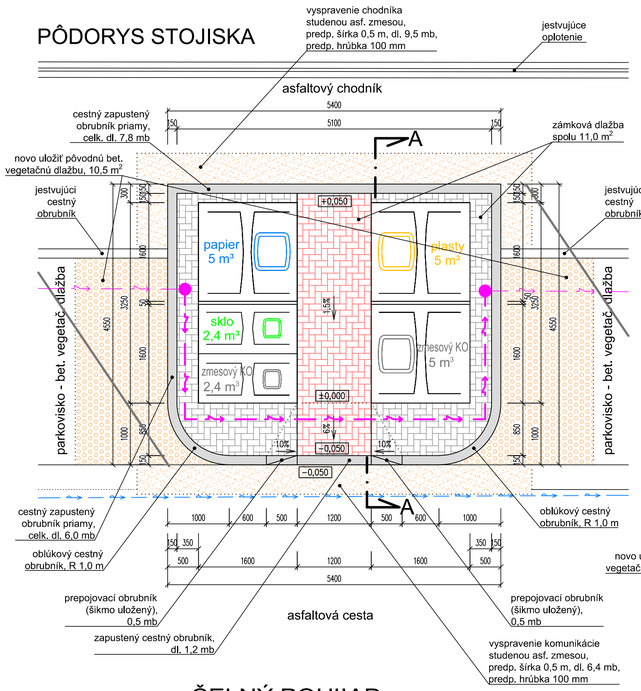

VÝKOPY

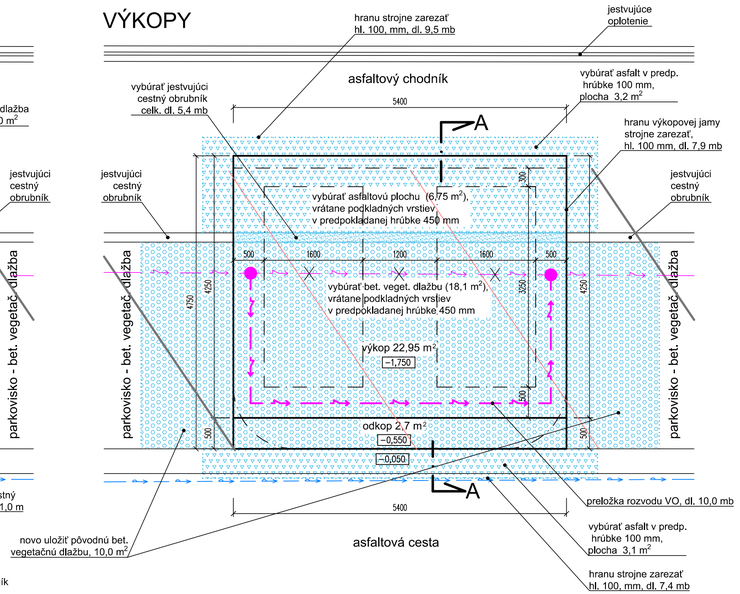

ČELNÝ POHĽAD

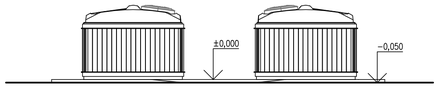

LEGENDA
VŠEOBECNE

- vodovod - vytýčený priebeh
- verejné osvetlenie - zákres z DTM
- verejné osvetlenieb - navrhované preloženie

A (plocha 9,5 m²)

BET. ZÁMKOVÁ DLAŽBA	60mm
PODKLADNÉ LÔŽKO – ŠTRKODRVA fr. 4–8mm	40mm
CEMENTOM STMELENÁ ZMES CBGM C8/10	150mm
SPOLU	250mm
ZÁSYP JAMY ZHUTNENOU ŠTRKODRVOU fr. 0–32mm HUTNENÝ PO VRSTVÁCH 250mm (ZHUTNENIE E_{def2} = 50 MPa)	1320–1400mm
LÔŽKO ZO ZHUTNENEJ ŠTRKODRVY fr. 0–32mm (ZHUTNENIE E_{def2} = 30 MPa)	150mm
ZHUTNENÝ RASTLÝ TERÉN	

B (plocha 1,5 m²)

BET. ZÁMKOVÁ DLAŽBA	60mm
PODKLADNÉ LÔŽKO – ŠTRKODRVA fr. 4–8mm	40mm
CEMENTOM STMELENÁ ZMES CBGM C8/10	150mm
ZHUTNENÁ ŠTRKODRVA fr. 0–32mm (ZHUTNENIE E_{def2} = 40 MPa)	250–300mm
ZHUTNENÝ RASTLÝ TERÉN	
SPOLU	500–550mm

PRIEČNY REZ A-A

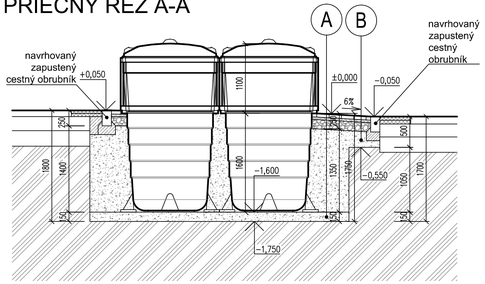

VÝPIS STOJÍSK

Stojisko		počet polopodzemných kontajnerov na odpad			
		zmesový KO	plasty	papier	sklo+komunál
označenie	lokalita	5 m³	5 m³	5 m³	2,4 m³+2,4 m³
Stojisko S2	gen. Goliana 33 (Limbová)	1	1	1	1

POZNÁMKA

- PODKLAD PRE TÚTO DOKUMENTÁCIU TVORÍ POLOHOPISNÉ A VÝŠKOPISNÉ ZAMERANIE ÚZEMIA A PRIESKUM INŽINIERSKYCH SIETÍ
- PRED ZAHÁJENÍM ZEMNÝCH PRÁC JE POTREBNÉ ZREALIZOVAŤ VYTÝČENIE VŠETKÝCH PODZEMNÝCH INŽINIERSKYCH SIETÍ, A TO AJ NEZISTENÝCH Z POSKYTNUTÝCH PODKLADOV
- VÝKOPOVÉ PRÁCE V OCHRANNOM PÁSME INŽINIERSKYCH SIETÍ BUDÚ VYKONÁVANÉ RUČNE
- ODHADOVANÁ TRIEDA ŤAŽITEĽNOSTI ZEMINY PODĽA STN 73 3050: 3. TRIEDA

- PRI PRACOVNÝCH POSTUPOCH OSADENIA POLOPODZEMNÝCH KONTAJNETOV POSTUPOVAŤ PODĽA TECHNICKÝCH LISTOV RESP. NÁVODU NA OSADENIE, VYPRACOVANÝCH VÝROBCOM
- PRI PRACOVNÝCH POSTUPOCH ULOŽENIA BETÓNOVEJ DLAŽBY A OBRUBNÍKOV, JE NUTNÉ POSTUPOVAŤ PODĽA KLADAČSKÝCH NÁVODOV PRE JEDNOTLIVÉ PRVKY, VYPRACOVANÝCH VÝROBCOM

LEGENDA
STOJISKO POLOPODZEMNÝCH KONTAJNEROV

- stojisko - zámková dlažba (farba šedá)
- prístupová plocha - zámková dlažba (farba šedá)
- navrhované betónové cestné a parkové obrubníky
- vyspravenie komunikácie studenou asfaltovou zmesou
- novo uložená pôvodná bet. vegetačná dlažba
- novo upravená a zatrávnená plocha
- búrané konštrukcie

PEČIATKA A PODPIS | PARÉ Č.

POLOHOVÉ OSADENIE STOJISKA:
STOJISKO PRIESTOROVO OSADIŤ PODĽA VÝKRESU 2. SITUÁCIE STOJÍSK

VÝŠKOVÉ OSADENIE STOJISKA:
ÚROVEŇ −0,050 (VSTUP NA STOJISKO) BUDE V ÚROVNI ASFALTOVEJ KOMUNIKÁCIE

Revízia č. 01 (08/2022)

HIP	ZODP. PROJEKTANT	VYPRACOVAL
Ing. R. Kováčik	Ing. R. Kováčik	Ing. R. Kováčik

Ing. Róbert KOVÁČIK
autorizovaný stavebný inžinier
Hanzlíkovská 24 911 05 TRENČÍN

MÚ: Trnava | OKRES: Trnava

INVESTOR: Mesto Trnava, Hlavná ulica 1, 917 71 Trnava

STOJISKÁ POLOPODZEMNÝCH KONTAJNEROV NA KOMUNÁLNY ODPAD V TRNAVE, sídlisko Linčianska

FORMÁT:	4xA4
DÁTUM:	03/2022
ÚČEL:	Projekt D.S.
PROFESIA:	Stavebná
Č. ZÁKAZKY:	02/21 RK

Výkres Stojiska S2 (gen. Goliana 33 (Limbová))

MIERKA 1 : 50

Č. VÝKRESU 6.