


ZÁHON KROV Č. 4

por. č.	NAVROVANÉ KRY ZÁHON Č. 4	m²	ks/m²	ks spolu
18	Spiraea bumalda "Goldflame"	8,43	3,0	25
19	Symphoricarpos x chenaultii 'Hancock'	10,05	2,5	26
20	Hypericum calycinum	14,62	9,0	132
21	Spiraea cinerea "Gretsheim"	10,82	3,0	32
22	Viburnum carlesii	11,50	1,5	18
23	Chaenomeles japonica	11,25	3,0	34
	PLOCHA SPOLU	66,67		267

LEGENDA

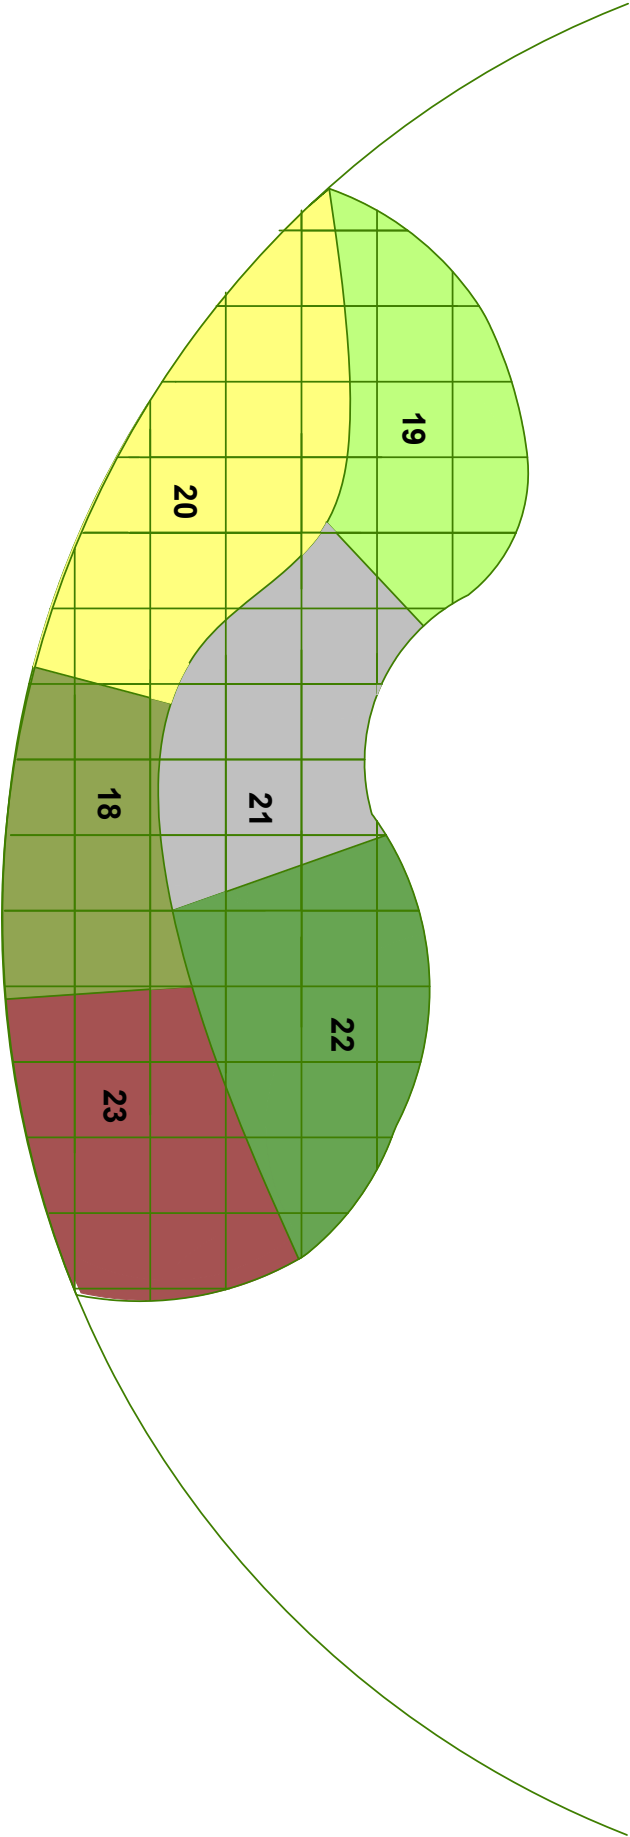

1 m²

Voľnočasový priestor _ JAMA					
INVESTOR		AUTORI		HIP	PROJEKTANT
Mestská časť Bratislava - Nové Mesto Junácka 1 832 91 Bratislava		Ing. arch. Martin Berežný Ing. arch. Katarína Boháčová Ing. Mgr. art. Daniel Šubin /1759 AA/		Atelier BAAR s.r.o. Istifská 117 841 07 Bratislava	Ing. Eugen Lipka Ing. Martina Mononová Ing. Z. Pšenáková, PhD
MIESTO		STAVEBNÝ OBJEKT		STUPEŇ PD	PROFESIA
Ul. Odbojárov a Kaliničáková /Teheľné pole/ p.č.: 11280/1,34,35,46,4854,55,56,57 k.ú. Nové Mesto		SO 05 Krajinné a sadovnické úpravy		Tendrová dokumentácia	záhradná a krajinná architektúra
DÁTUM	FORMÁT	OBSAH VÝKRESU		MIERKA	ČÍSLO VÝKRESU
06 / 2016	2 x A4	Osadzovací výkres - záhon krov č. 4		1 : 100	11