


ZÁHON NA SVAHU - segment A

0,5 m

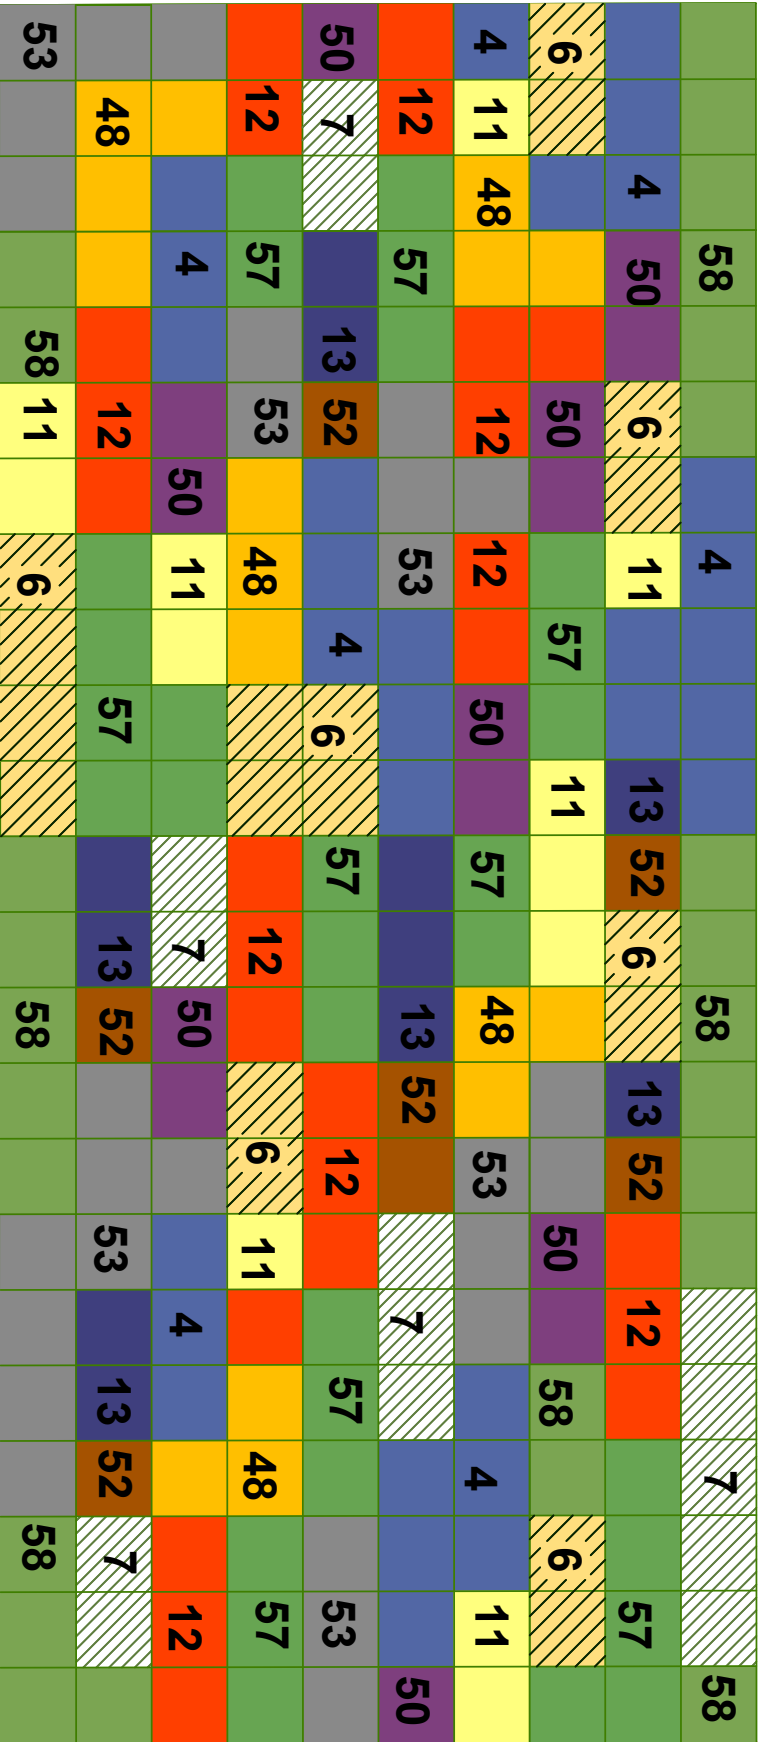

LEGENDA

por. č.	NAVROVANÉ RASTLINY ZÁHON NA SVAHU - SEGMENT A	m,	ks/m,	ks spolu
4	Lavandula angustifolia "Hidcote Blue"	7,5	9	68
7	Santolina chamaecyparissus	3,5	9	32
6	Rudbeckia fulgida "Goldsturm"	4,5	7	32
12	Kniphofia x hybrida	6,25	6	38
48	Verbascum bombyciferum	4	3	12
50	Digitalis purpurea	3,5	6	21
52	Papaver orientale "Orange"	1,75	6	11
53	Salvia nemorosa	6,75	9	61
57	Calamagrostis acutiflora "Overdam"	7,5	1	8
58	Stipa joannis	6,5	9	59
11	Coreopsis verticillata	3,0	7	21
13	Echinacea purpurea "Magnus"	2,75	9	25
	PLOCHA SPOLU	57,5		388

Poznámka: Segment A sa v návrhu opakuje 11,5 krát

0,25 m²

1 m²

Voľnočasový priestor _ JAMA					
INVESTOR		AUTORI		HIP	PROJEKTANT
Mestská časť Bratislava - Nové Mesto Junácka 1 832 91 Bratislava		Ing. arch. Martin Berežný Ing. arch. Katarína Bonačková Ing. Mgr. art. Daniel Šubín /1759 AA/		Atelier BAAR s.r.o. Istíjska 117 841 07 Bratislava	Ing. Eugen Lipka Ing. Martina Mononová Ing. Z. Pšenáková, PhD
MIESTO		STAVEBNÝ OBJEKT		STUPEŇ PD	PROFESIA
Ul. Odbojárov a Kaliničáková /Tehelné pole/ p.č.: 11280/1,34,35,46,48,54,55,56,57 k.ú. Nové Mesto		SO 05 Krajinné a sadovnícke úpravy		Tendrová dokumentácia	záhradná a krajinná architektúra
DÁTUM	FORMÁT	OBSAH VÝKRESU		MIERKA	ČÍSLO VÝKRESU
06 / 2016	2 x A4	Osadzovací výkres - záhon na svahu A		1 : 50	20