


ZÁHON KROV Č. 6

LEGENDA

por. č.	NAVRHOVANÉ KRY ZAHON Č. 6	m,	ks/m,	ks spolu
28	Hydrangea arborescens	81,15	3,0	244
	PLOCHA SPOLU	81,15		244

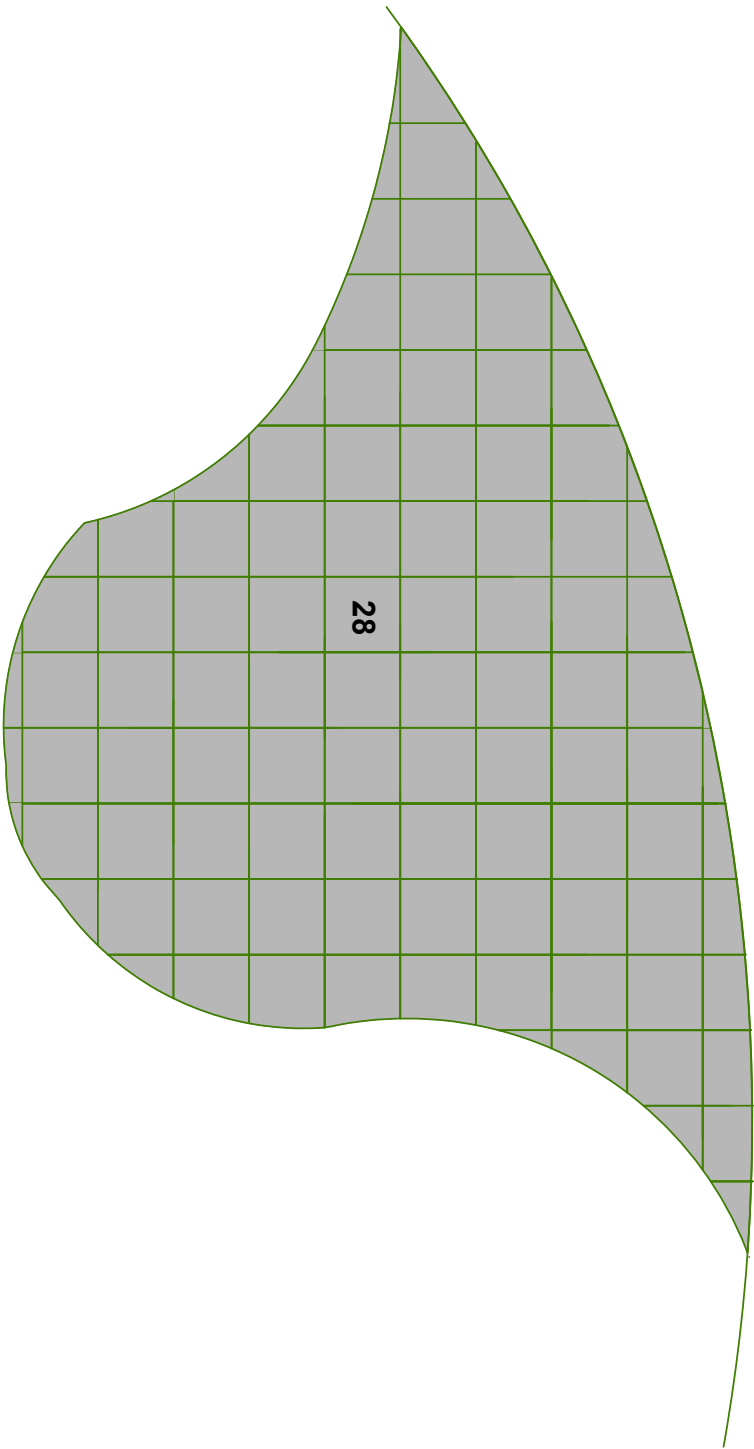

Voľnočasový priestor _ JAMA				
INVESTOR		AUTORI	HIP	PROJEKTANT
Mestská časť Bratislava - Nové Mesto Junácka 1 832 91 Bratislava		Ing. arch. Martin Berežný Ing. arch. Katarína Boháčová Ing. Mgr. art. Daniel Sudín /1759 AAV	Atelier BAAR s.r.o. Istifjská 117 841 07 Bratislava	Ing. Eugen Lipka Ing. Martina Mononová Ing. Z. Pšenáková, PhD.
MIESTO		STAVEBNÝ OBJEKT	STUPEŇ PD	PROFESIA
Ul. Odbojárov a Kalinčiakova /Teľné pole/ p.č.: 11280/1,34,35,46,4854,55,56,57 k.ú. Nové Mesto		SO 05 Krajinné a sadyvnické úpravy	Tendrová dokumentácia	záhradná a krajinná architektúra
DÁTUM	FORMÁT	OBSAH VÝKRESU	MIERKA	ČÍSLO VÝKRESU
06 / 2016	2 x A4	Osadzovací výkres - záhon krov č. 6	1 : 100	13