


ZÁHON KROV Č. 12

| por. č. | NAVRHOVANÉ KRY ZÁHON Č. 12 | m² | ks/m, | ks |
|---------|--------------------------------|--------|-------|-----|
| 20 | Hypericum calycium | 15,38 | 9,0 | 139 |
| 21 | Spiraea cinerea "Greifshelm" | 24,72 | 3,0 | 74 |
| 27 | Weigela x hybrida "Eva Rathke" | 16,8 | 2,0 | 34 |
| 28 | Hydrangea arborescens | 18,34 | 3,0 | 55 |
| 36 | Perovskia abrotanoides | 8,74 | 3,0 | 27 |
| 56 | Deutzia scabra | 22,00 | 3,0 | 66 |
| | PLOCHA SPOLU | 105,98 | | 395 |

LEGENDA

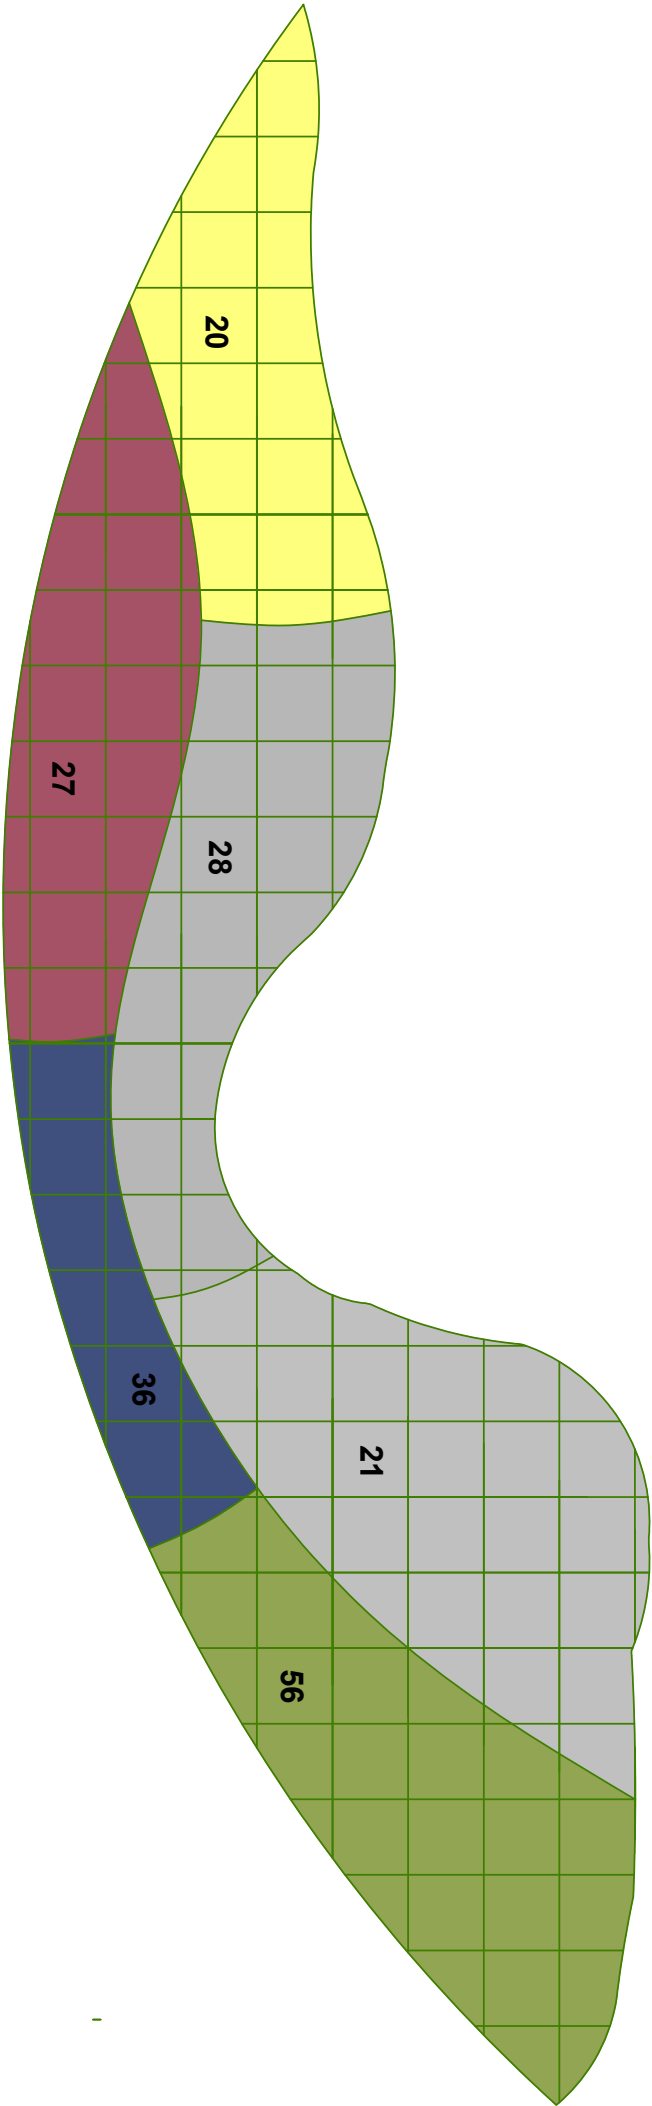

| Voľnočasový priestor _ JAMA | | | | |
|--|--------|--|---|--|
| INVESTOR | | AUTORI | HIP | PROJEKTANT |
| Mestská časť Bratislava - Nové Mesto Junácka 1 832 91 Bratislava | | Ing. arch. Martin Berežný Ing. arch. Katarína Bonačová Ing. Mgr. art. Daniel Šudín /1759 AA/ | Atelier BAAR s.r.o. Istřížská 117 841 07 Bratislava | Ing. Eugen Lipka Ing. Martina Mononová Ing. Z. Pšenáková, PhD. |
| MIESTO | | STAVEBNÝ OBJEKT | STUPEŇ PD | PROFESIA |
| Ul. Odbojárov a Kaliničiakova /Tehelné pole/ p.č.: 11280/1, 34, 35, 46, 4854, 55, 56, 57 k.ú. Nové Mesto | | SO 05 Krajinné a sadovnické úpravy | Tendrová dokumentácia | záhradná a krajinná architektúra |
| DÁTUM | FORMÁT | OBSAH VÝKRESU | MIERKA | ČÍSLO VÝKRESU |
| 06 / 2016 | 2 x A4 | Osadzovací výkres - záhon krov č. 12 | 1 : 100 | 19 |