


ZÁHON NA SVAHU - segment B

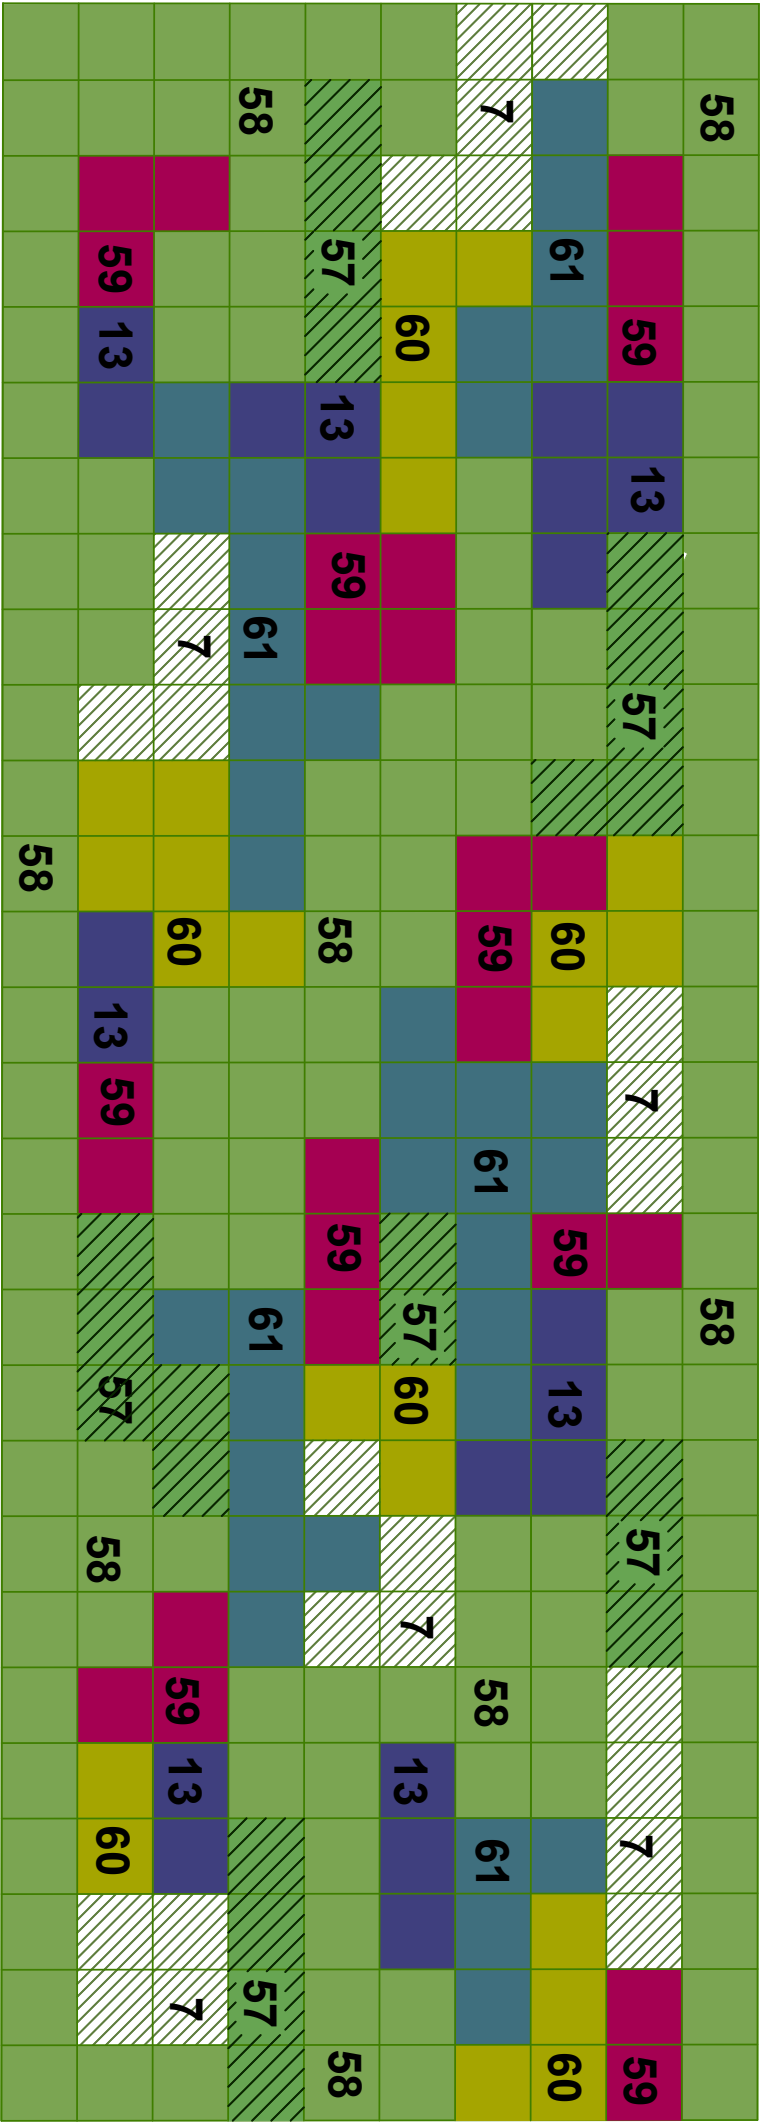

0,5 m

por. č.	NAVRHOVANÉ RASTLINY ZÁHON NA SVAHU - SEGMENT B	m²	ks/m²	ks spolu
7	Santolina chamaecyparissus	6	9	54
57	Calamagrostis acutiflora "Overdam"	5,75	1	6
58	Stipa joannis	31,5	9	284
59	Allium sphaerocephalon	6,5	9	59
13	Echinacea purpurea "Magnus"	5,25	9	47
60	Solidago canadensis	6	5	30
61	Lavandula officinalis	9	9	81
	PLOCHA SPOLU	70		561

Poznámka: Segment B sa v návrhu opakuje 12 krát

LEGENDA

0,25 m²

1 m²

Voľnočasový priestor _ JAMA				
INVESTOR		AUTORI		HIP
Mestská časť Bratislava - Nové Mesto Junácka 1 832 91 Bratislava		Ing. arch. Martin Berežný Ing. arch. Katarína Bonátová Ing. Mgr. art. Daniel Šubín /1759 AAV		Atelier BAAR s.r.o. Istifjská 117 841 07 Bratislava
MIESTO		STAVEBNÝ OBJEKT		STUPEŇ PD
Ul. Odbojárov a Kalinčiakova /Teľné pole/ p.č.: 11280/1,34,35,46,4854,55,56,57 k.ú. Nové Mesto		SO 05 Krajinné a sadovnické úpravy		Tendrová dokumentácia
DÁTUM		FORMÁT		MIERKA
06 / 2016		2 x A4		1 : 50
		OBSAH VÝKRESU		ČÍSLO VÝKRESU
		Osadzovací výkres - záhon na svahu B		21