



REZ BB'

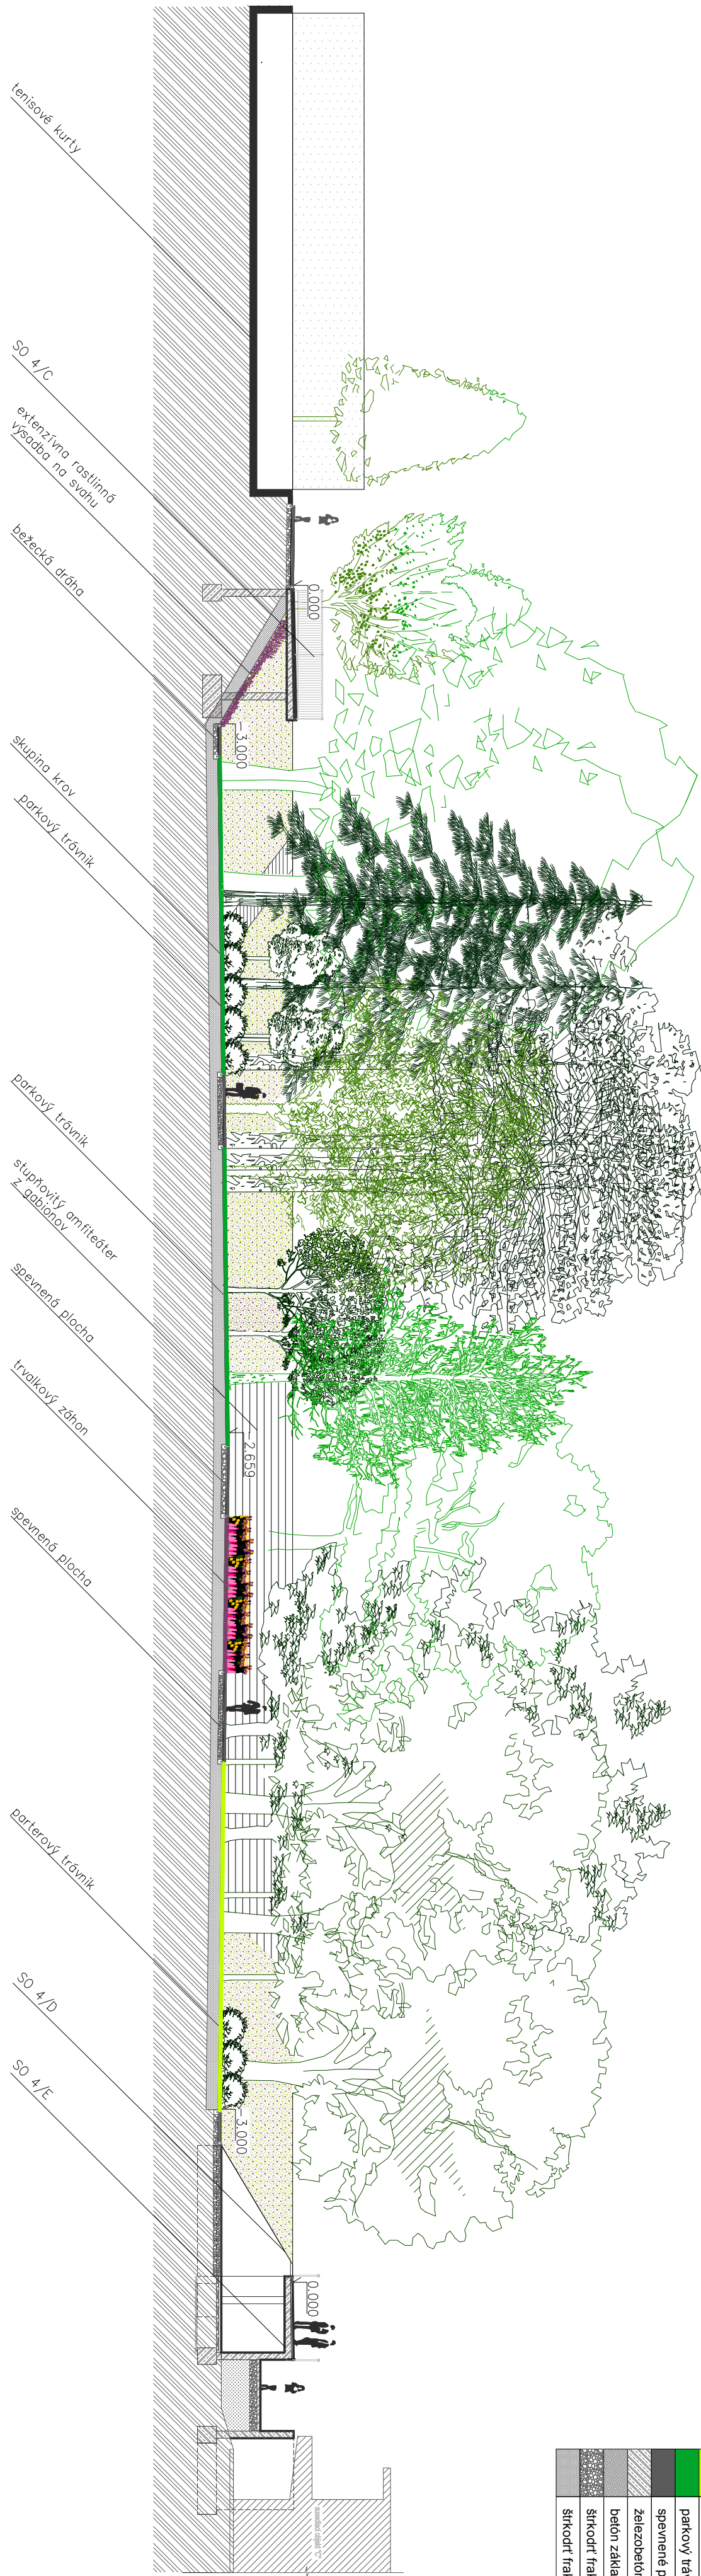

LEGENDA MATERIÁLOV	
	plošný betón
	nepreparovaná zemina
	opádanie
	extenzívna rastl. výsadba na svahu
	krájkový záhon
	parkový trávnik
	spevnená plocha
	betónová dlažba
	betónová dlažba 32 - 63 mm
	štrkofr. frakcie 0 - 22 mm

LEGENDA

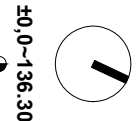

Voľnočasový priestor _ JAMA

INVESTOR		AUTOR		HP	PROJEKTANT
Mestská časť Bratislava - Nové Mesto		Ing. arch. Daniel Štúr		Arch. št. 17.0	Ing. arch. Daniel Štúr
832 91 Bratislava		Ing. Mgr. art. Daniel Štúr / 179 A4/		841 07 Bratislava	Ing. Z. Pštráková, PhD.
MIESTO		STAVEBNÝ OBJEKT		STUPEN PD	PROFESIA
Ul. Odbojárov a Kalinčiakova / Terénne pole / p.l.: 1728x k.ú. Nové Mesto 95.96.57		SO 06 krajinná a sadovnícka úprava		Terénová dokumentácia	záhradná krajinná architektúra
DATUM	FORMÁT	OBSAH VÝKRESU		MIERKA	ČÍSLO VÝKRESU
06 / 2016	3 x A4	Rez BB'		1 : 200	4