


ZÁHON KROV Č. 5

LEGENDA

por. č.	NAVRHOVANÉ KRY ZÁHON Č. 5	m²	ks/m²	ks spolu
24	Potentilla fruticosa "Goldfinger"	10,63	3,5	38
25	Vinca major "Variegata"	30,34	7,0	213
26	Philadelphus coronarius	11,88	0,5	6
27	Weigela x hybrida "Eva Rathke"	17,04	2,0	34
	PLOCHA SPOLU	69,79		291

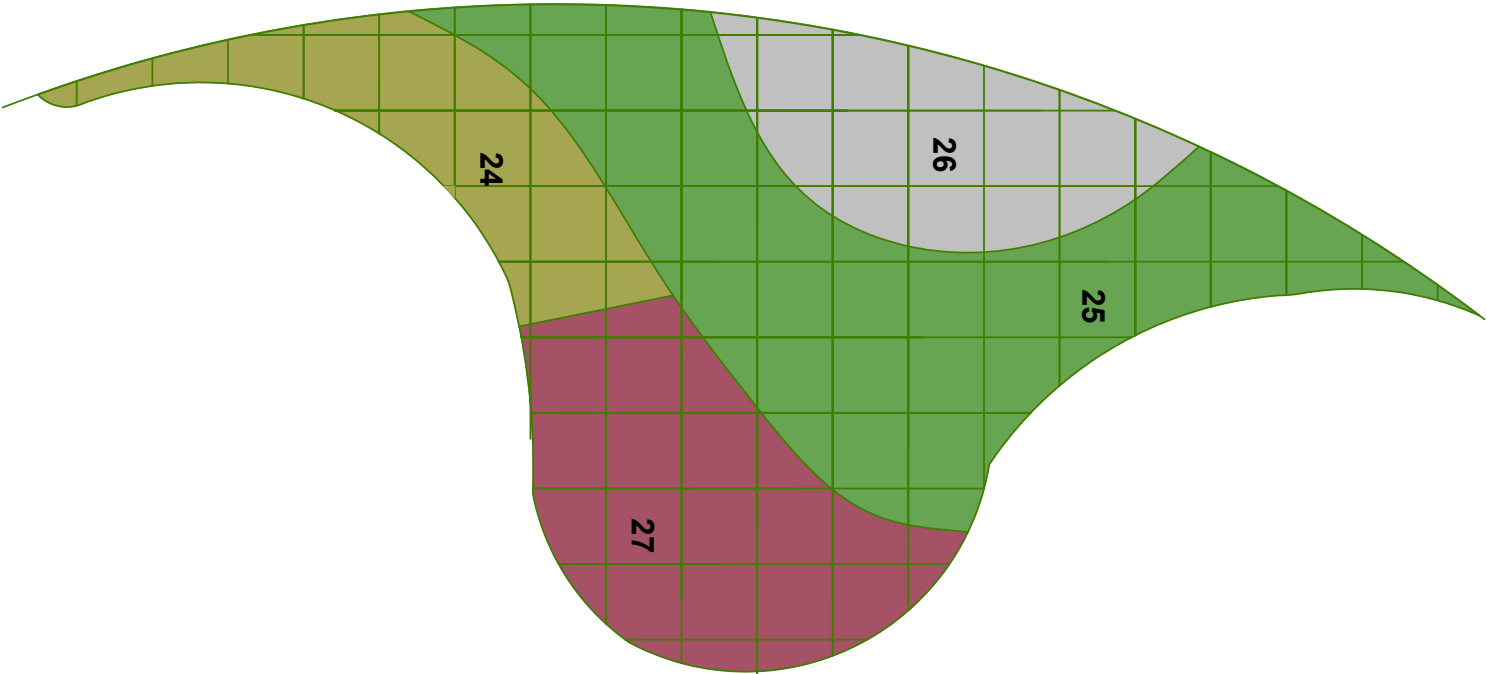

1 m²

Voľnočasový priestor _ JAMA					
INVESTOR		AUTORI		HIP	PROJEKTANT
Mestská časť Bratislava - Nové Mesto Junácka 1 832 91 Bratislava		Ing. arch. Martin Berežný Ing. arch. Katarína Boháčová Ing. Mgr. art. Daniel Šubín /1759 AAV		Atelier BAAR s.r.o. Istrijská 117 841 07 Bratislava	Ing. Eugen Lipka Ing. Martina Moniovová Ing. Z. Pšenáková, PhD
MIESTO		STAVEBNÝ OBJEKT		STUPEŇ PD	PROFESIA
Ul. Odbojárov a Kaliňčiakova /Tehelné pole/ p.č.: 11280/1,34,35,46,4854,55,56,57 k.ú. Nové Mesto		SO 05 Krajinné a sadyvnícke úpravy		Tendrová dokumentácia	záhradná a krajinná architektúra
DÁTUM	FORMÁT	OBSAH VÝKRESU		MIERKA	ČÍSLO VÝKRESU
06 / 2016	2 x A4	Osadzovací výkres - záhon krov č. 5		1 : 100	12