


# ZÁHON KROV Č. 8

## LEGENDA

por. č.	NAVROVANÉ KRY ZÁHON Č. 8	m²	ks/m²	ks spolu
32	Rosa rugosa	6,86	3,0	21
33	Syringa vulgaris 'Sensation'	7,35	1,0	8
34	Deutzia x rosea "Carmineae"	12,64	2,5	32
35	Cotinus coggygria "Royal Purple"	9,53	0,5	5
36	Perovskia abrotanoides	6,55	3,0	20
	PLOCHA SPOLU	42,93		86

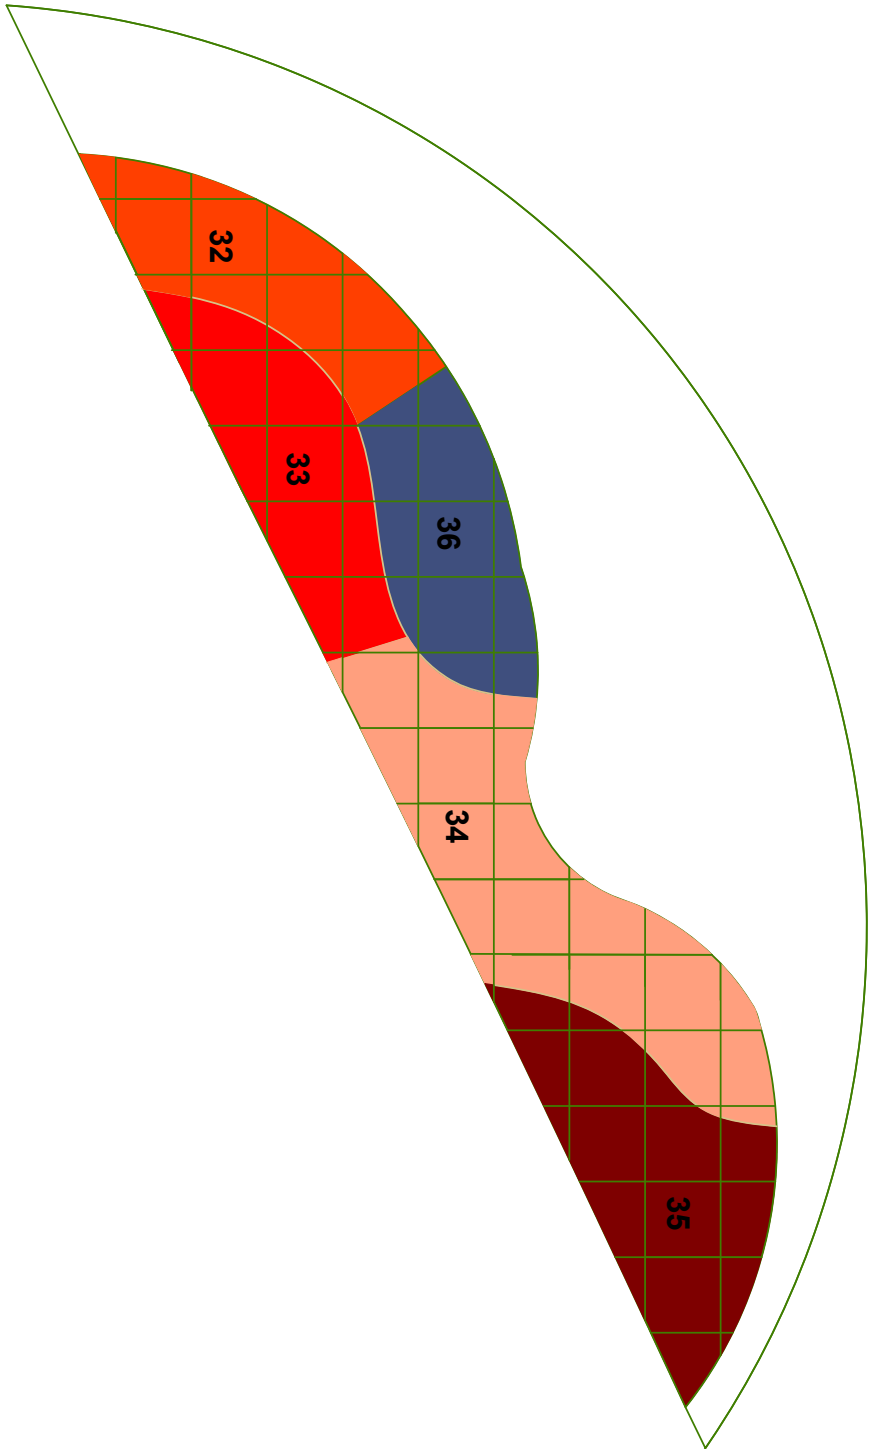

1 m²

Voľnočasový priestor _ JAMA						
INVESTOR		AUTORI		HIP	PROJEKTANT	
Mestská časť Bratislava - Nové Mesto Junácka 1 832 91 Bratislava		Ing. arch. Martin Berežný Ing. arch. Katarína Bonáčová Ing. Mgr. art. Daniel Šubín /1759 AA/		Atelier BAAR s.r.o. Istížijská 117 841 07 Bratislava	Ing. Eugen Lipka Ing. Martina Mononová Ing. Z. Pšenáková, PhD.	
MIESTO		STAVEBNÝ OBJEKT		STUPEŇ PD	PROFESIA	
Ul. Odbojárrov a Kalinčiakov /Teheľné pole/ p.č.: 11280/1,34,35,46,4854,55,56,57 k.ú. Nové Mesto		SO 05 Krajinné a sadyovnícke úpravy		Tendrová dokumentácia	záhradná a krajinná architektúra	
DÁTUM	FORMÁT		OBSAH VÝKRESU		MIERKA	ČÍSLO VÝKRESU
06 / 2016	2 x A4		Osadzovací výkres - záhon krov č. 8		1 : 100	15