
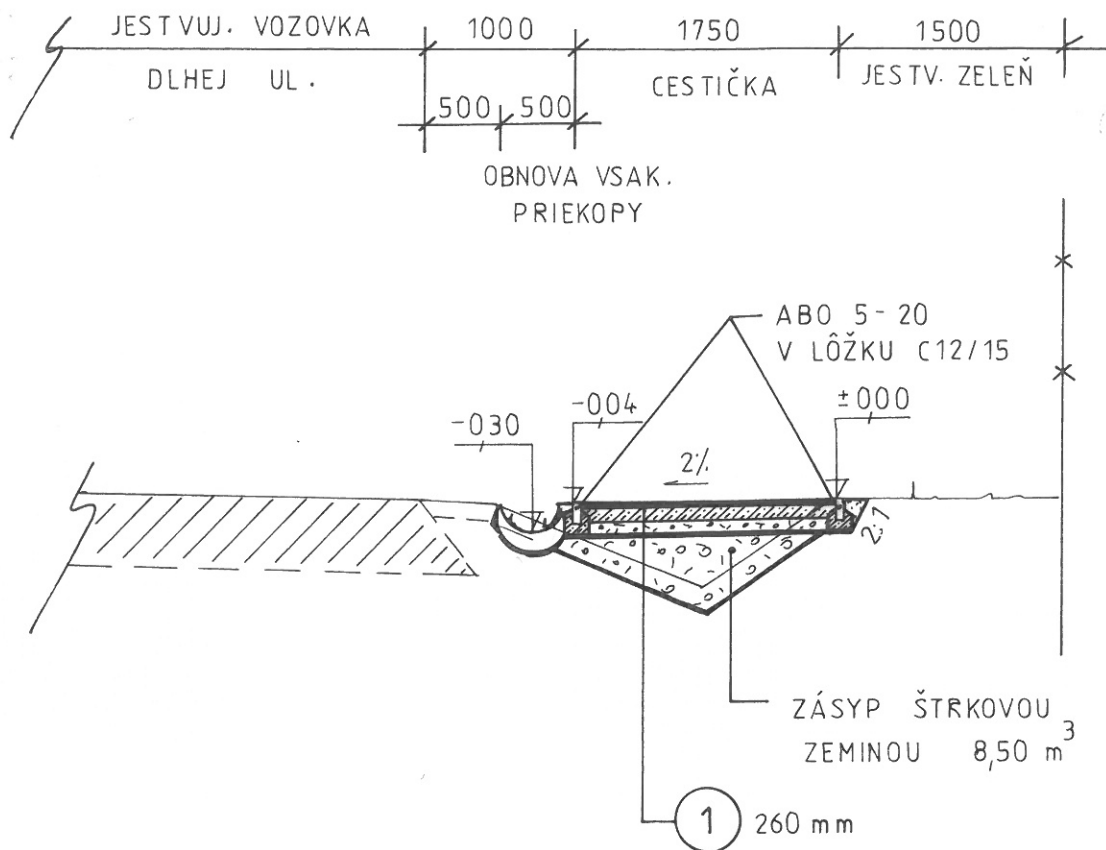



REZ (14) - (14) M = 1 : 50

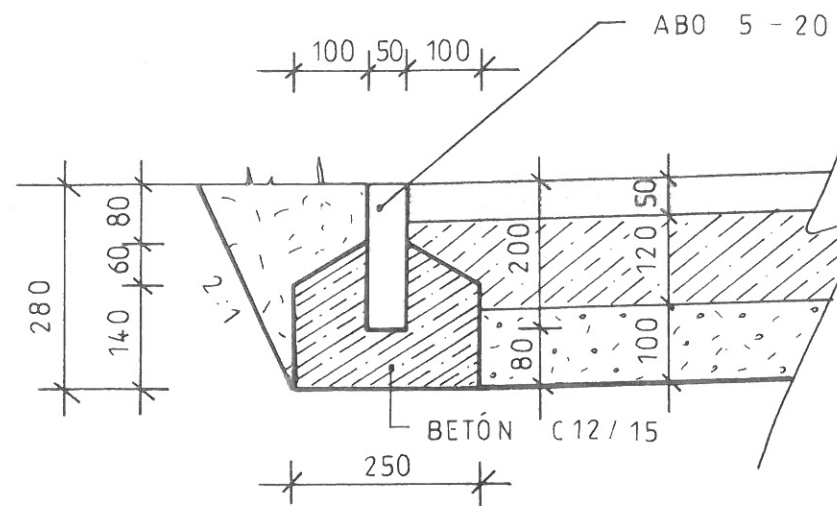

DETAIL ZÁHONOVÉHO OBRUBNÍKA ABO 5-20

$$M = 1 : 10$$


REZ (15) — (15) M = 1 : 50

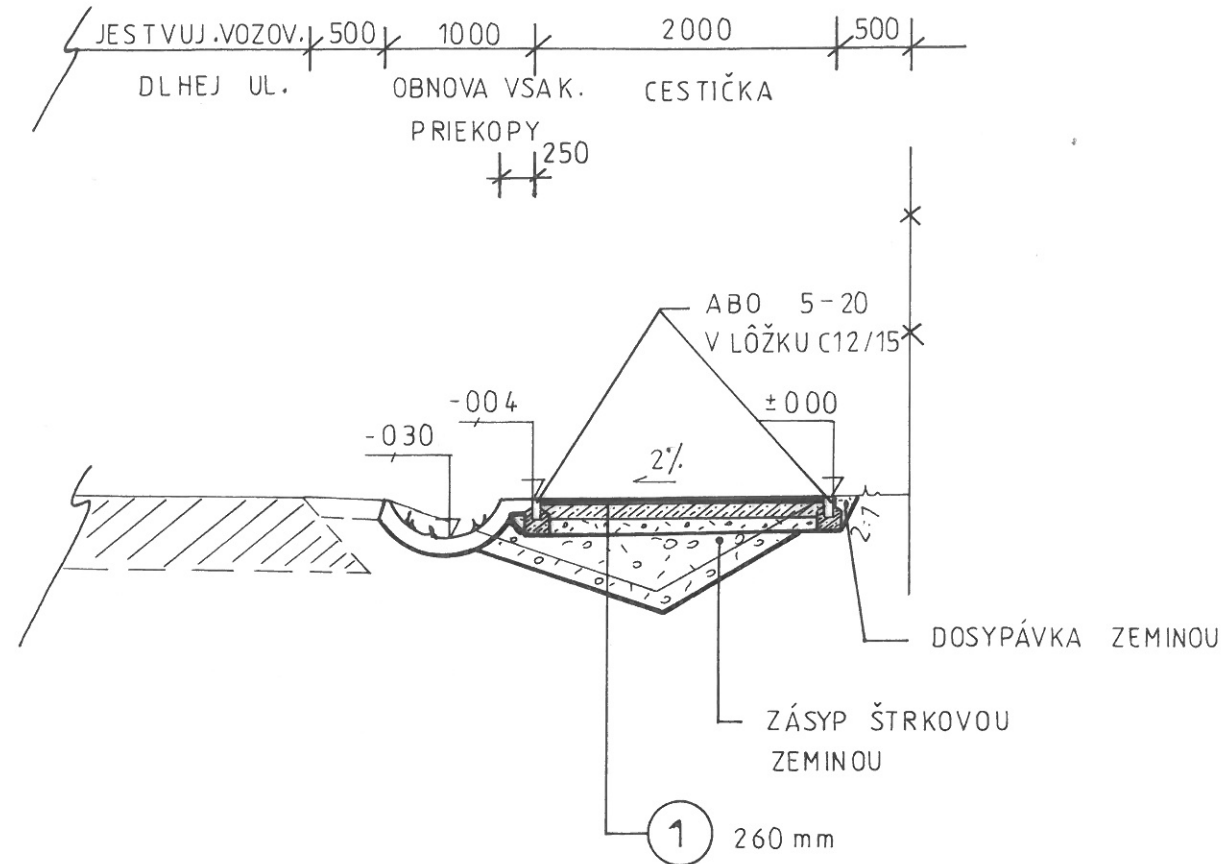

|                                                                                 |                  |              |             |            |
|---------------------------------------------------------------------------------|------------------|--------------|-------------|------------|
| ZODP. PROJEKTANT:                                                               | PROJEKTANT:      | VYPRACOVAL:  |             |            |
| ING. ŠTEFAN LISÝ                                                                | ING. ŠTEFAN LISÝ | OL'GA ŠUBOVÁ |             |            |
|                                                                                 |                  |              |             |            |
| INVESTOR: MESTO NITRA, ŠTEFÁNIKOVA TR. 60                                       |                  |              | DRUH STUPŇA | DSP+RP     |
| NÁZOV: <b>Cyklotrasa Chrenová II.etapa</b><br><b>tr. A. Hlinku - Dlhá ulica</b> |                  |              | Č.ZAKAZKY   | 41-2015    |
|                                                                                 |                  |              | DÁTUM       | 08/2015    |
|                                                                                 |                  |              | MIERKA      | 1 : 50     |
|                                                                                 |                  |              | FORMÁT      | 2 x A4     |
| OBJEKT: SO-1 Cyklistická komunikácia                                            |                  |              | PROFESIA:   | Č.VÝKRESU: |
| OBSAH VÝKRESU:<br>Priečne rezy 14 - 14, 15 - 15                                 |                  |              | DOPRAVA     | 5, 10      |