




PRIEČNY REZ LÁVKY M.1:50

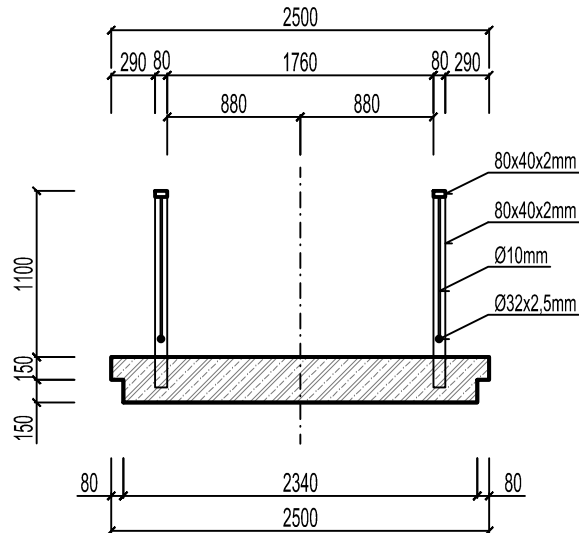


PRIEČNY REZ LÁVKY M.1:50

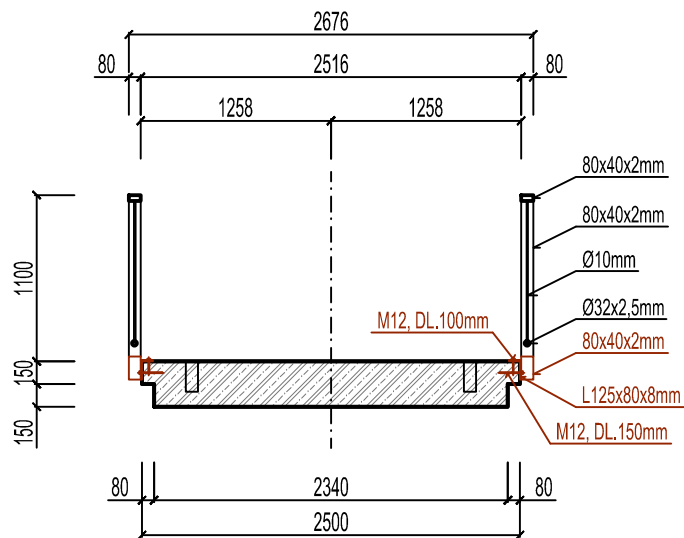


DETAIL UKOTVENIA M.1:10

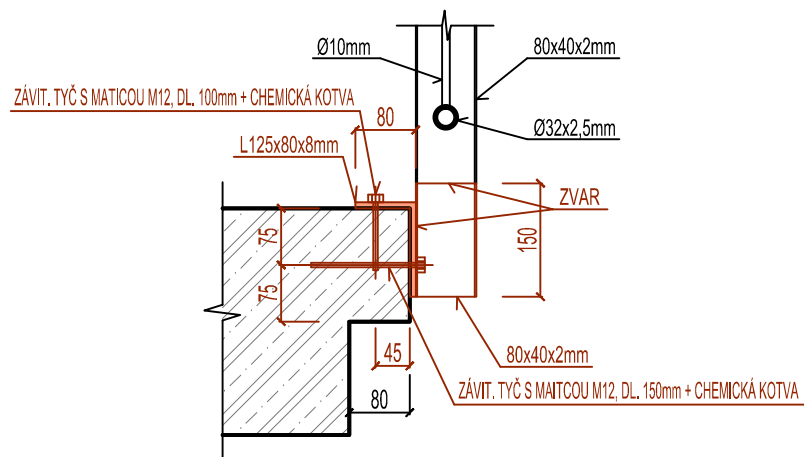

BOČNÝ POHĽAD NA LÁVKU M.1:50

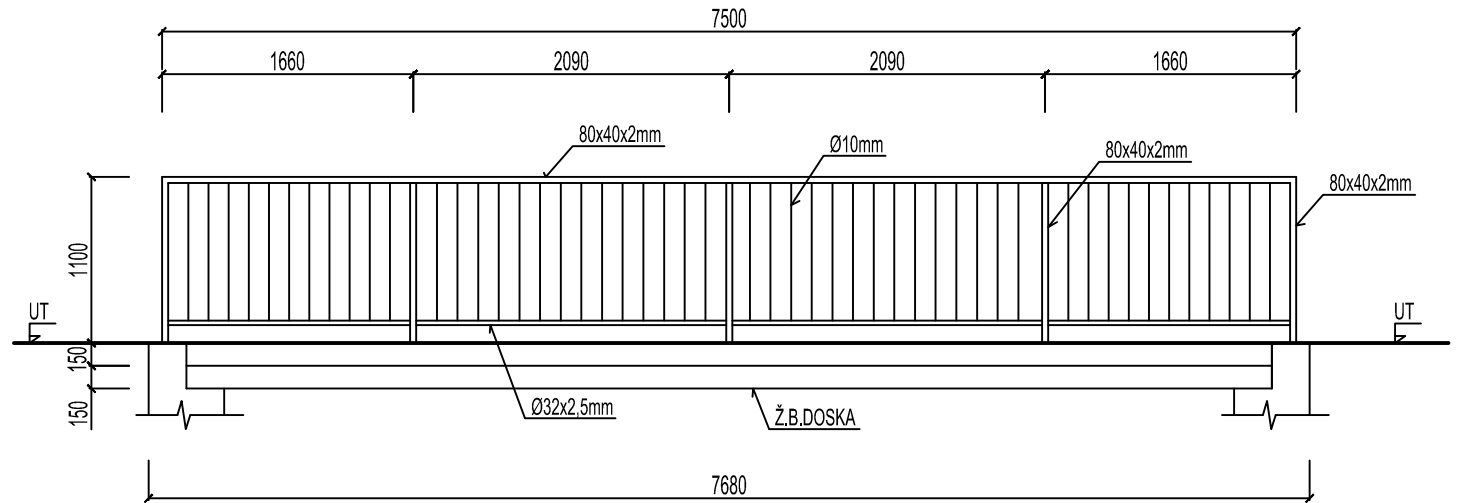

BOČNÝ POHLED NA LÁVKU M.1:50

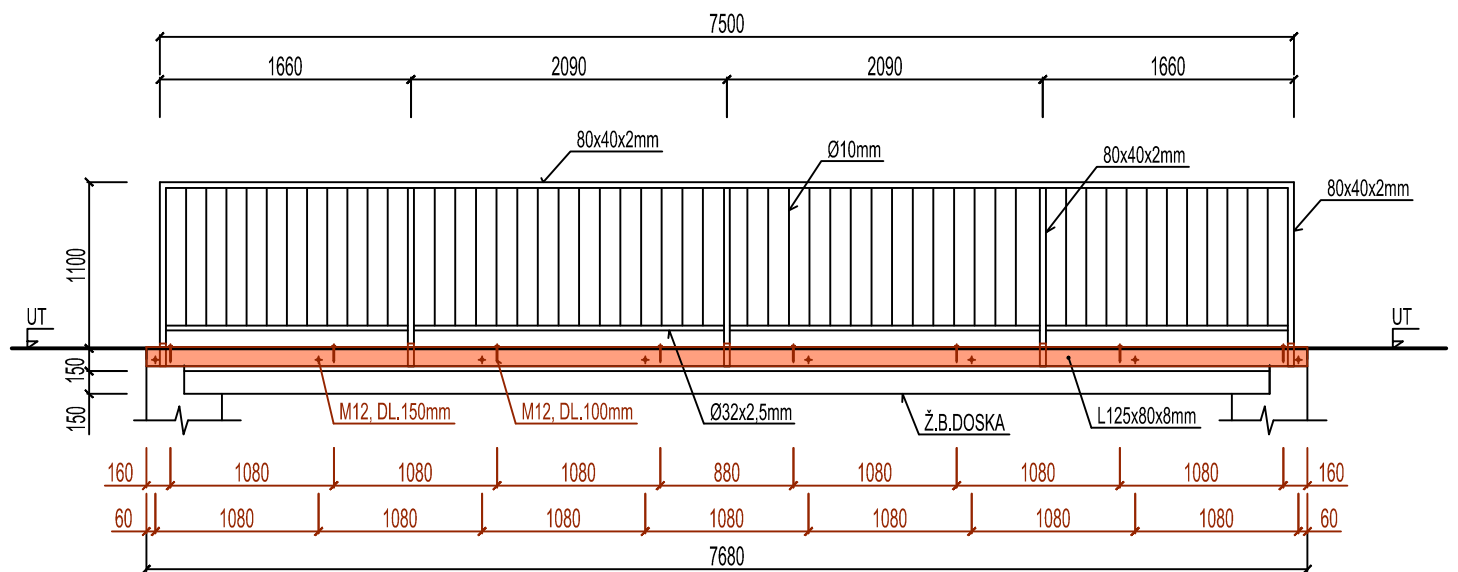

VÝKAZ MATERIÁLU:

- ZÁVITOVÁ TYŤ M12 V CHEMICKÉJ KOTVE
(16 x 0,15m) + (16 x 0,1m) = **4 m**
- MATICA M12
(2 x 16ks) = **32 ks**
- PROFIL "L" 125x80x8mm
(2 x 7,65m) = 15,30 m x 12,55 kg/m = **192,02 kg**
- UZAVRETÝ PROFIL 80x40x2mm
(10 x 0,15m) = 1,5 m x 3,64 kg/m = **5,46 kg**

ZODP. PROJEKTANT:	PROJEKTANT:	VYPRACOVAL:		
ING. ŠTEFAN LISÝ	ING. ŠTEFAN LISÝ	ING. ANDREJ MOLNÁR		
INVESTOR: MESTO NITRA, ŠTEFÁNIKOVA TR. 60			DRUH STUPŇA	DSP+RP
NÁZOV: Cyklotrasa Chrenová II.etapa tr. A. Hlinku - Dlhá ulica OBJEKT: SO-1 Cyklistická komunikácia			Č.ZÁKAZKY	41-2015
			DÁTUM	08/2015
			MIERKA	1 : 50, 1 : 10
			FORMÁT	2 x A4
OBSAH VÝKRESU: Výkres preložky jestvujúceho zábradlia na lávke cez Selenec			PROFESIA: DOPRAVA	Č.VÝKRESU: 5.11