



PRÍKLAD KRIŽOVANIA NTL,STL PLYNOVODU PRI POVRCHOVEJ ÚPRAVE
CHODNÍKA M = 1 : 50

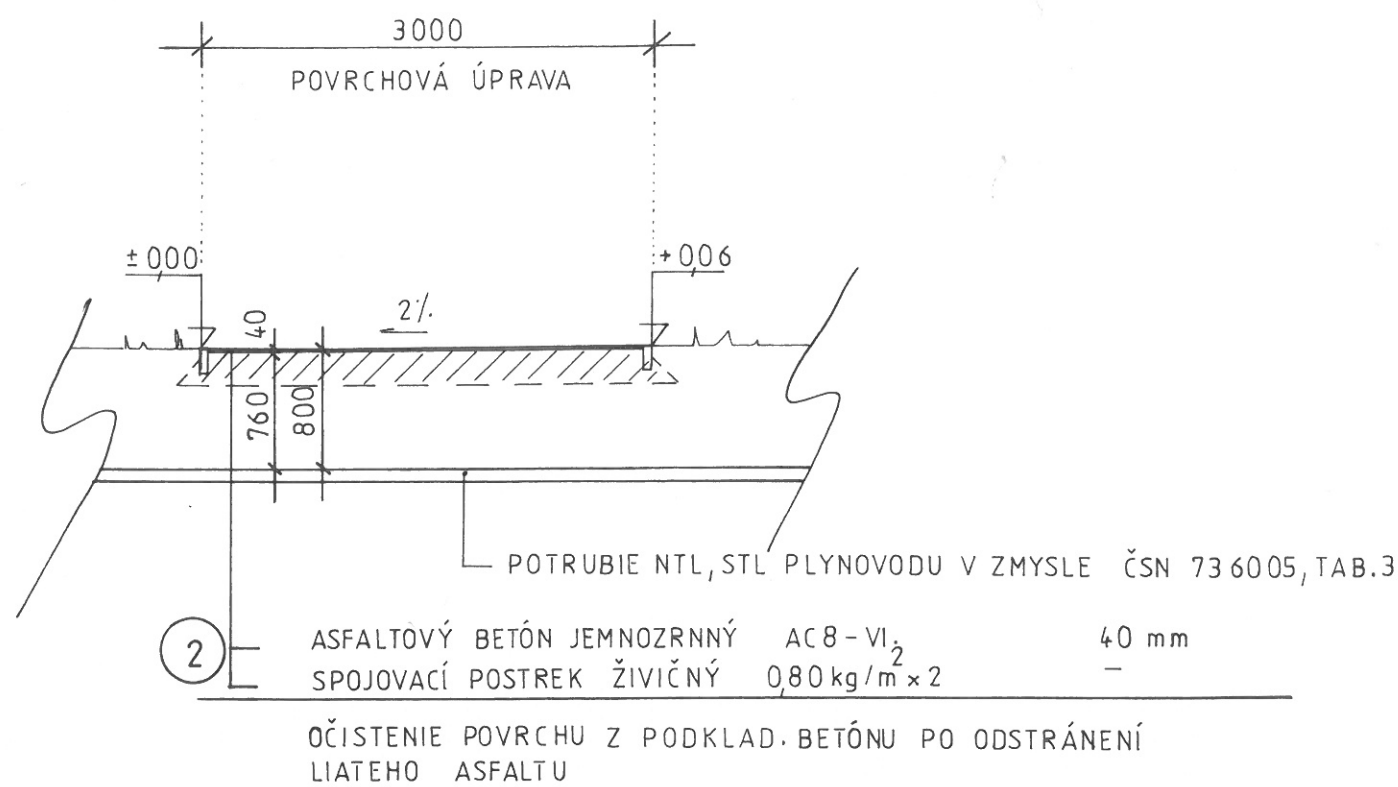

PRÍKLAD KRIŽOVANIA VTL PLYNOVODU PRI NOVEJ CESTIČKE
M = 1 : 50

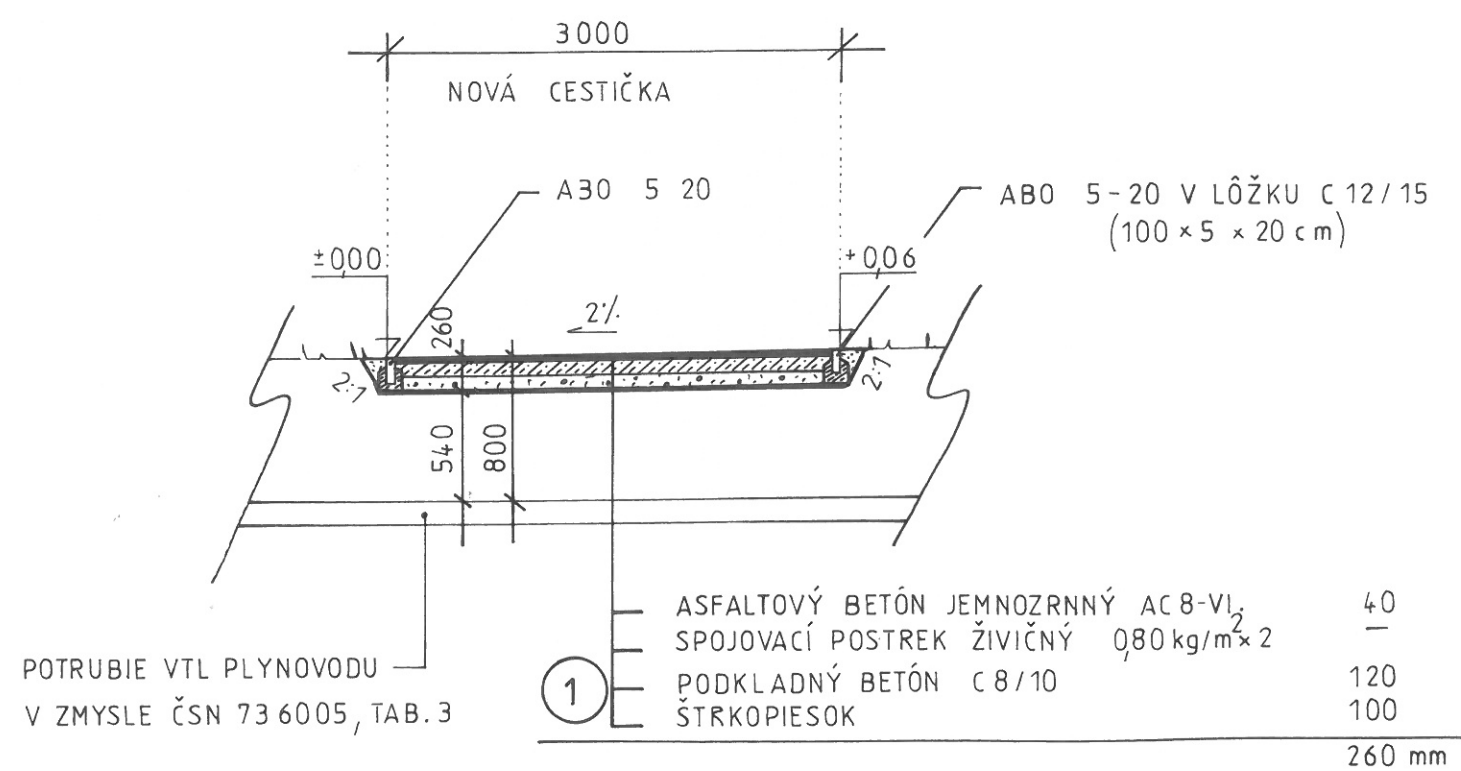

ZODP. PROJEKTANT:	PROJEKTANT:	VYPRACOVAL:		
ING. ŠTEFAN LISÝ	ING. ŠTEFAN LISÝ	OLGA ŠUBOVÁ		
INVESTOR: MESTO NITRA, ŠTEFÁNIKOVA TR. 60			DRUH STUPŇA	DSP+RP
NÁZOV: Cyklotrasa Chrenová II.etapa tr. A. Hlinku - Dlhá ulica OBJEKT: SO-1 Cyklistická komunikácia OBSAH VÝKRESU: Príklady križovania plynovodu s cyklotrasou			Č.ZÁKAZKY	41-2015
			DÁTUM	08/2015
			MIERKA	1 : 50
			FORMÁT	2 x A4
			PROFESIA:	Č.VÝKRESU:
			DOPRAVA	5.12