


RE Z

C

-

C

M = 1 : 50

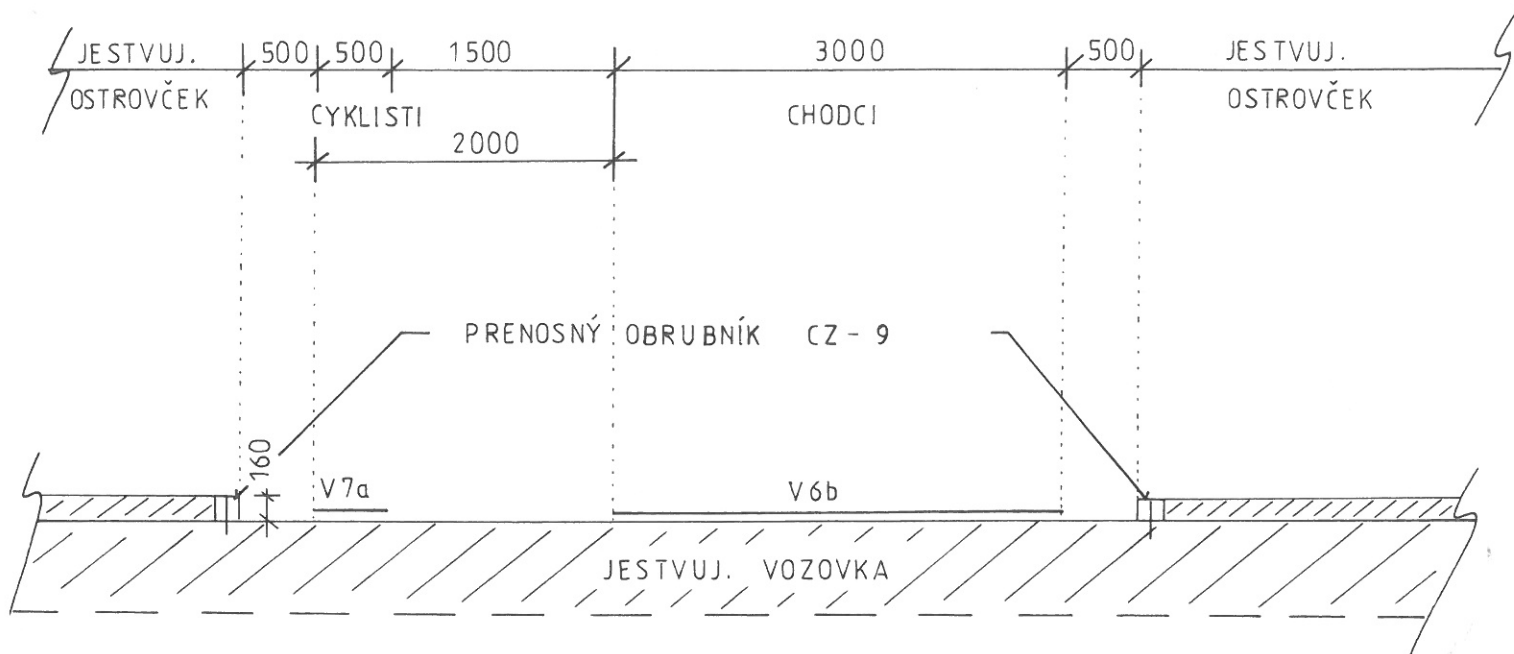

ZODP. PROJEKTANT:	PROJEKTANT:	VYPRACOVAL:		
ING. ŠTEFAN LISÝ	ING. ŠTEFAN LISÝ	OLGA ŠUBOVÁ		
INVESTOR: MESTO NITRA, ŠTEFÁNIKOVA TR. 60			DRUH STUPŇA	DSP+RP
NÁZOV: Cyklotrasa Chrenová II.etapa tr. A. Hlinku - Dlhá ulica			Č.ZÁKAZKY	41-2015
			DÁTUM	08/2015
			MIERKA	1 : 50
			FORMÁT	2 x A4
OBJEKT: SO-1 Cyklistická komunikácia			PROFESIA:	Č.VÝKRESU:
OBSAH VÝKRESU: Priečný rez C - C priechodom pre chodcov cez tredu A. Hlinku			DOPRAVA	5.2