


REZ

(D)

—

(D)

M = 1 : 10

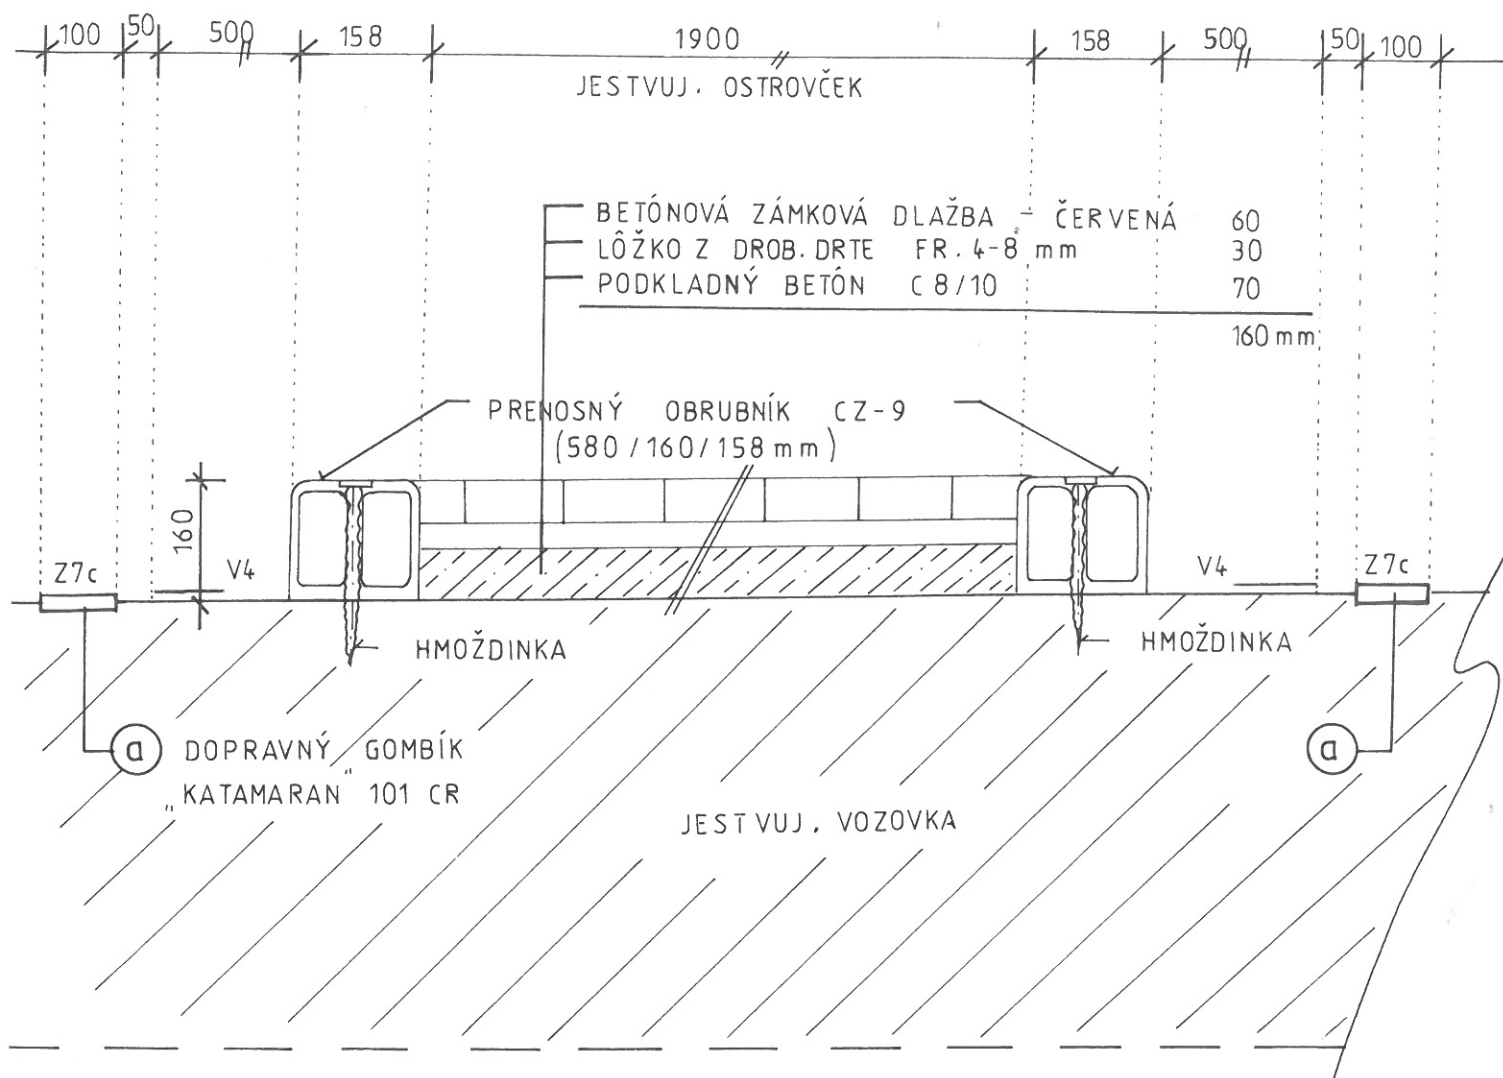

ZODP. PROJEKTANT:	PROJEKTANT:	VYPRACOVAL:		
ING. ŠTEFAN LISÝ	ING. ŠTEFAN LISÝ	OLGA ŠUBOVÁ		
INVESTOR: MESTO NITRA, ŠTEFÁNIKOVA TR. 60			DRUH STUPŇA	DSP+RP
NÁZOV: Cyklotrasa Chrenová II.etapa tr. A. Hlinku - Dlhá ulica OBJEKT: SO-1 Cyklistická komunikácia			Č.ZÁKAZKY	41-2015
			DÁTUM	08/2015
			MIERKA	1 : 10
			FORMÁT	2 x A4
OBSAH VÝKRESU:			PROFESIA:	Č.VÝKRESU:
Pričný rez D - D jestvujúcim ostrovčekom na triede A. Hlinku			DOPRAVA	5.3