




REZ (A) - (A) BEZBARIÉROVEJ ÚPRAVY CHODNÍKA
M = 1 : 50

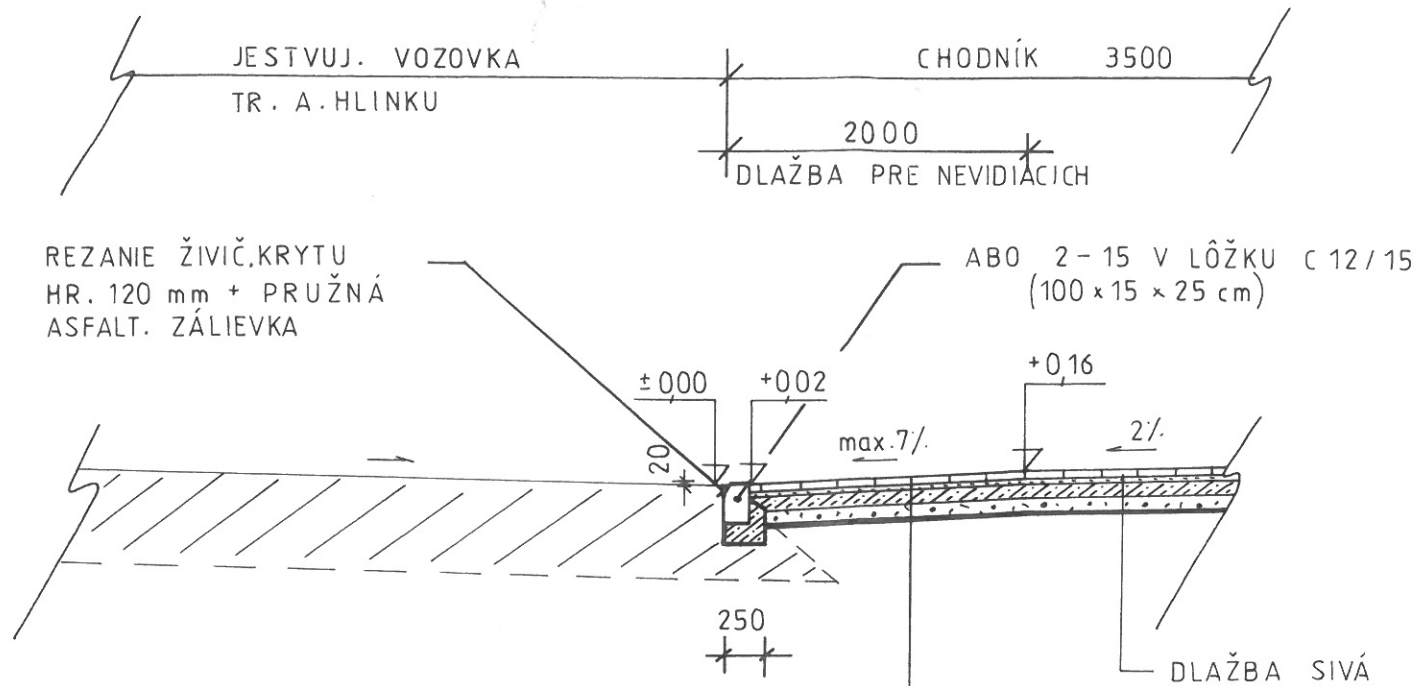

REZ (B) - (B) BEZBARIÉROVEJ ÚPRAVY CHODNÍKA
M = 1 : 50

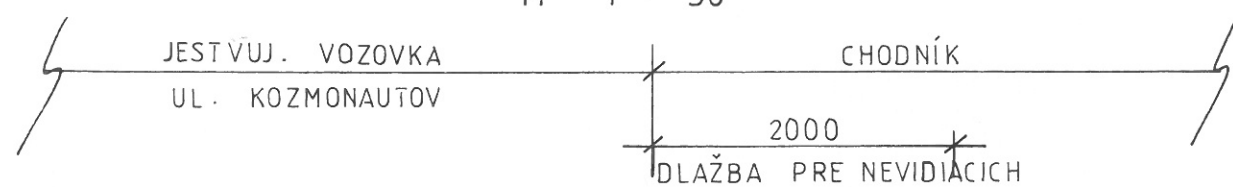

3	BETÓNOVÁ ZÁMKOVÁ DLAŽBA „ČERVENÁ“	60
	LÔŽKO Z DROB. DRTE FR. 4 - 8 mm	30
	PODKLADNÝ BETÓN C 8 / 10	100
	ŠTRKOPIESOK	80
		270 mm

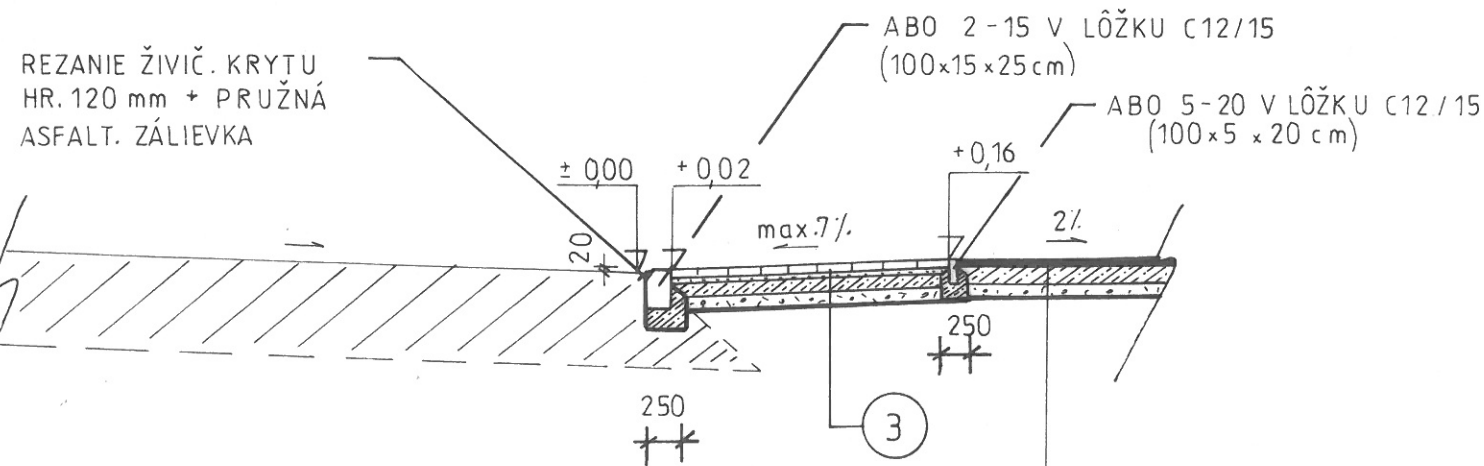

ASFALTOVÝ BETÓN JEMNOZRNNÝ AC8 - VI.	40
SPOJOVACÍ POSTREK ŽIVIČNÝ 0,80 kg/m ² x 2	—
PODKLADNÝ BETÓN C 8 / 10	120
ŠTRKOPIESOK	100
	260 mm

ZODP. PROJEKTANT:	PROJEKTANT:	VYPRACOVAL:		
ING. ŠTEFAN LISÝ	ING. ŠTEFAN LISÝ	OL'GA ŠUBOVÁ		
INVESTOR: MESTO NITRA, ŠTEFÁNIKOVA TR. 60			DRUH STUPŇA	DSP+RP
NÁZOV: Cyklotrasa Chrenová II.etapa tr. A. Hlinku - Dlhá ulica			Č.ZÁKAZKY	41-2015
			DÁTUM	08/2015
			MIERKA	1 : 50
			FORMÁT	2 x A4
OBJEKT: SO-1 Cyklistická komunikácia			PROFESIA:	Č.VÝKRESU:
Priečne rezy A - A, B - B			DOPRAVA	5. 4