



REZ (4) - (4) M = 1 : 50

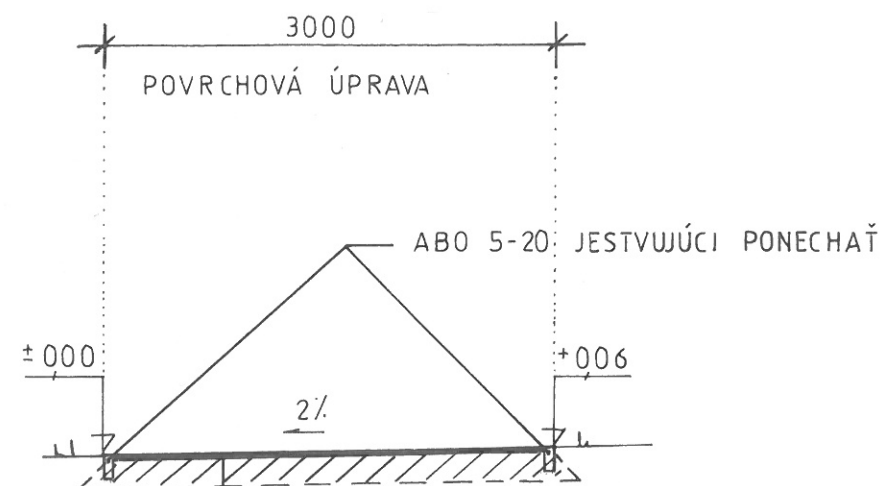

- 2
- ASFALTOVÝ BETÓN JEMNOZRNNÝ AC8 - VI. 40
 - SPOJOVACÍ POSTREK ŽIVIČNÝ 0,80 kg/m² x 2 -


OČISTENIE POVRCHU Z PODKLAD. BETÓNU PO ODSTRÁNENÍ LIATEHO ASFALTU

REZ (3) - (3) M = 1 : 50

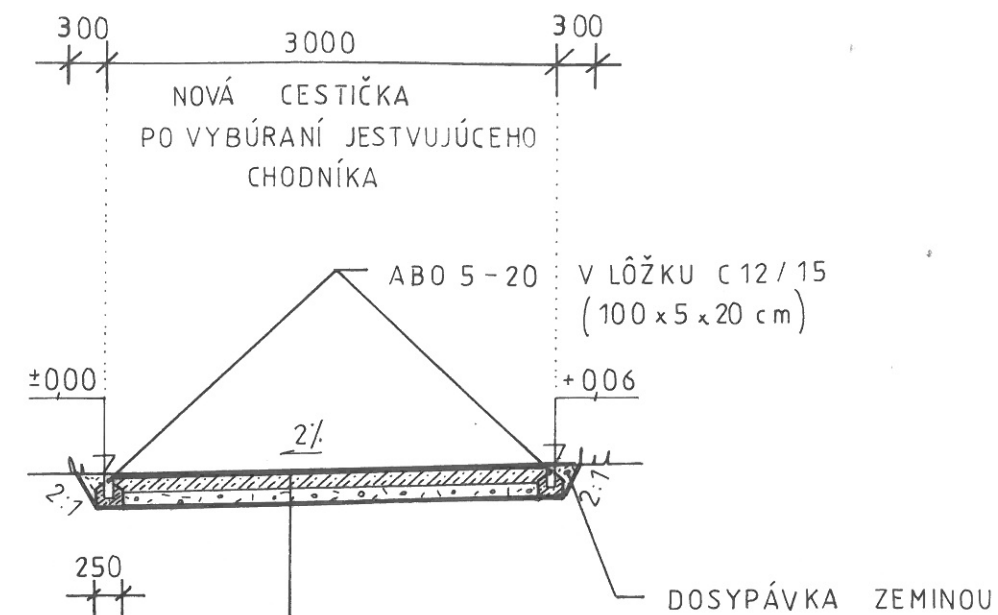

- 1
- ASFALTOVÝ BETÓN JEMNOZRNNÝ AC8 - VI. 40
 - SPOJOVACÍ POSTREK ŽIVIČNÝ 0,80 kg/m² x 2 -
 - PODKLADNÝ BETÓN C8/10 120
 - ŠTRKOPIESOK 100
- 260 mm

REZ (2) - (2) M = 1 : 50

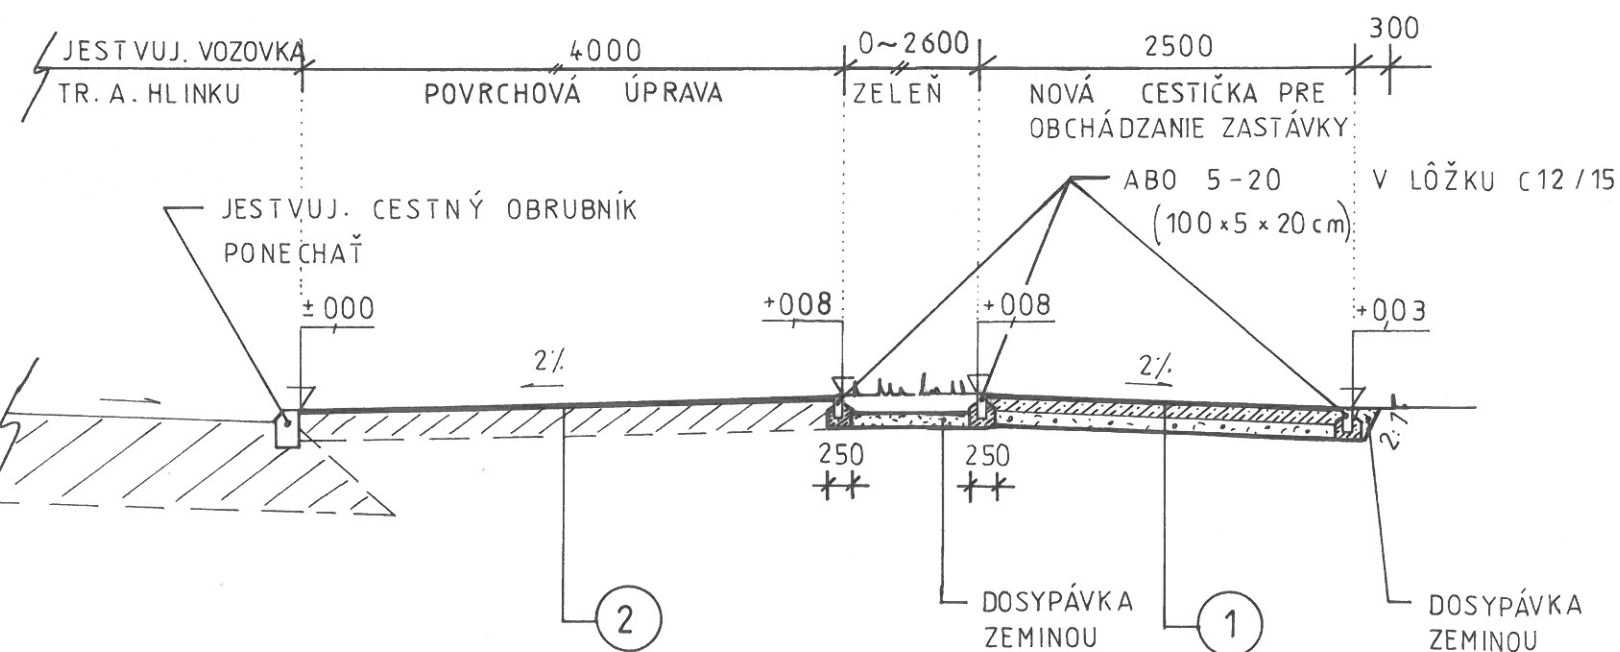

ZODP. PROJEKTANT:	PROJEKTANT:	VYPRACOVAL:		
ING. ŠTEFAN LISÝ	ING. ŠTEFAN LISÝ	OL'GA ŠUBOVÁ		
INVESTOR: MESTO NITRA, ŠTEFÁNIKOVA TR. 60			DRUH STUPŇA	DSP+RP
NÁZOV: Cyklotrasa Chrenová II.etapa tr. A. Hlinku - Dlhá ulica			Č. ZÁKAZKY	41-2015
			DÁTUM	08/2015
			MIERKA	1 : 50
			FORMÁT	2 x A4
OBJEKT: SO-1 Cyklistická komunikácia			PROFESIA:	Č. VÝKRESU:
OBSAH VÝKRESU: Pričné rezy 2 - 2, 3 - 3, 4 - 4			DOPRAVA	5. 6